



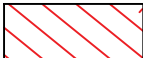



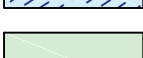
Генеральный план

4000

5000

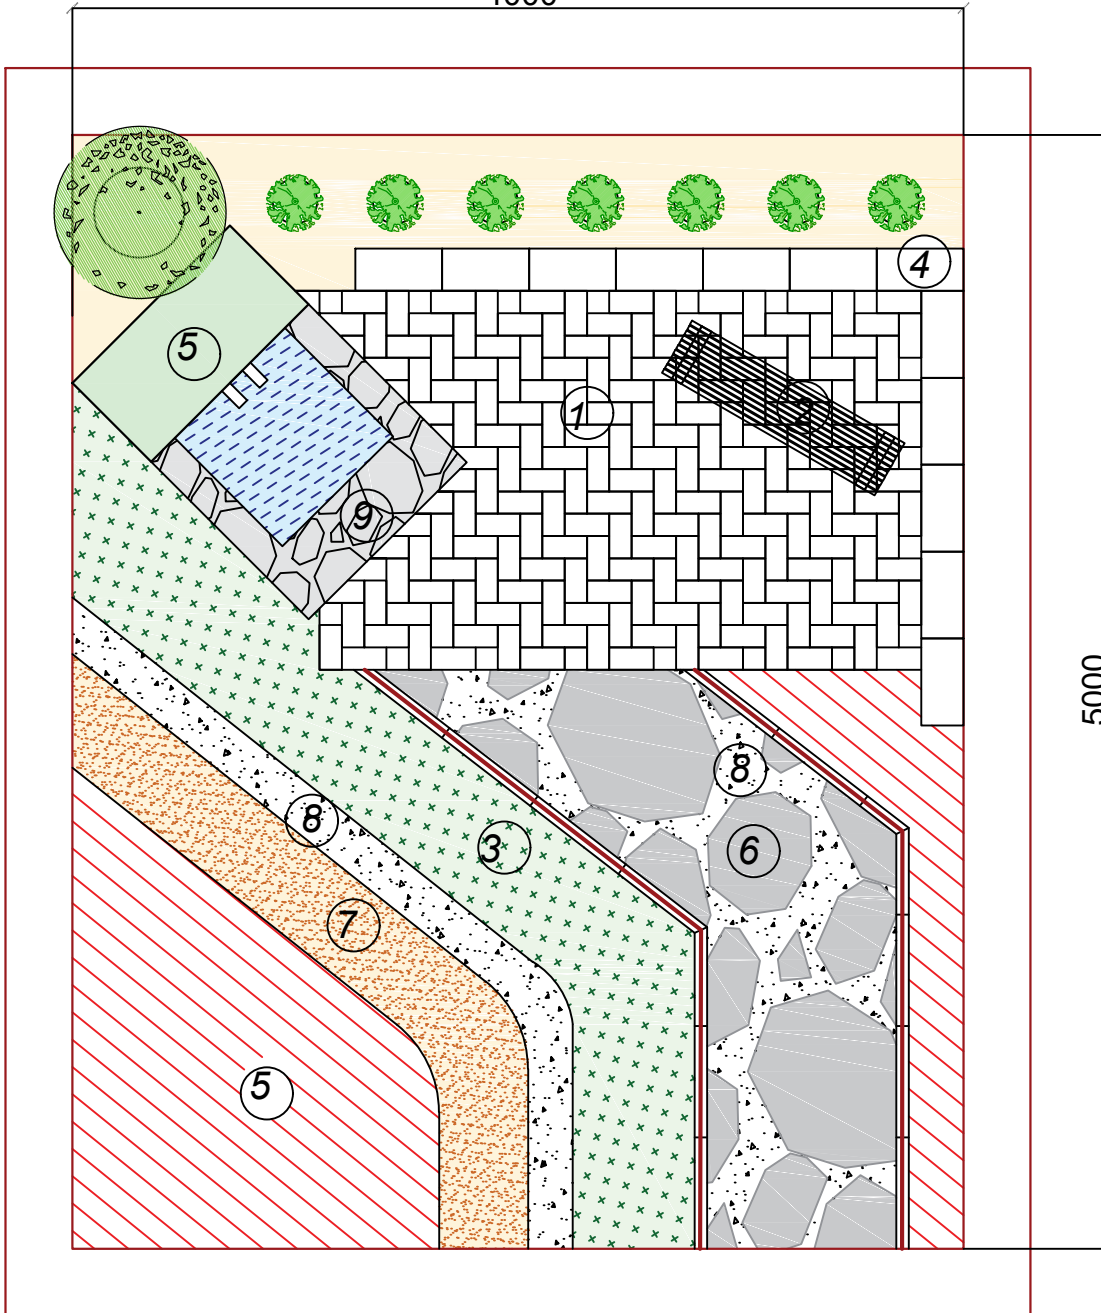


Условные обозначения:

-  газон рулонный
-  зона свободной посадки
-  мульча
-  бордюр полимерно-песчаный
-  водоем
-  клумба

Экспликация:

- 1 мощение из плитки 200x100x60
- 2 деревянный конструкция
- 3 газон рулонный
- 4 подпорная стенка из блоков
- 5 зона свободной посадки
- 6 пошаговая дорожка из плитняка
- 7 покрытие из мульчи
- 8 гравийная отсыпка
- 9 плитняк

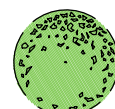

Солитер



Живая изгородь

				РЕГИОНАЛЬНЫЙ ЧЕМПИОНАТ «МОЛОДЫЕ ПРОФЕССИОНАЛЫ»				
Выполнил	Кол. Лист	№ Док. авторский коллектив	Подпись	Дата	Конкурсное задание	Стадия	Лист	Листов
Проверил				01.10.20	Компетенция №37 Ландшафтный дизайн		1	5
						Генеральный план	М 1:30	