



Здания

(вид объекта - здания, сооружения, объекта незавершенного строительства)

Дата 01.02.2011г.

Кадастровый номер _____

Инвентарный номер (ранее присвоенный учетный номер) 88:415:002:000008980

1. Описание объекта недвижимого имущества

1.1. Наименование: Здание

1.2. Адрес (местоположение) объекта

Субъект Российской Федерации	Республика Марий Эл			
Район	Горномарийский			
Муниципальное образование	Тип	Гордской округ	Наименование	город Козьмодемьянск
Населенный пункт	Тип	город	Наименование	Козьмодемьянск
Улица (пр-т, пер. шоссе, бульвар, и т.д.)	Тип	микрорайон	Наименование	Второй
Номер дома	28			
Номер корпуса (строения)				
Номер строения				
Литера	А			
Иное описание местоположения				

1.3. Основной параметр площадь 6545,0 КВ.М
(тип параметра) (значение) (единица измерения)

1.4. Назначение: нежилое

1.5. Этажность:
Количество этажей 3 количество подземных этажей: 1

1.6. Год ввода в эксплуатацию (завершения строительства) 1986

1.7. Степень готовности объекта незавершенного строительства _____

1.8. Кадастровый номер земельного участка (участков), в пределах которого расположен объект недвижимости 12:17:0102001:0045

1.9. Сведения о предыдущих кадастровых номерах объекта:

1.10. Примечание Сведения об арестах и других ограничениях отсутствуют

1.11. Козьмодемьянское отделение филиала ФГУП " Ростехинвентаризация- Федеральное БТИ"
(наименование организации технической инвентаризации и технического учета)

реквизиты свидетельства об аккредитации: от 09.11.2007г. №17
(дата и номер свидетельства об аккредитации организации)

Исполнитель техник-инвентаризатор Федотова Н.С.
(подпись, ФИО)

Руководитель (уполномоченное лицо) нач. отделения Ижойкина Е.Н.
(подпись, ФИО)



12 00 036538 *

Кадастровый паспорт Здания

(вид объекта - здания, сооружения, объекта незавершенного строительства)


Лист 2. Всего листов 2

Кадастровый номер _____

Инвентарный номер (ранее присвоенный учетный номер) _____

88:415:002:000008980

2. Ситуационный план объекта недвижимости

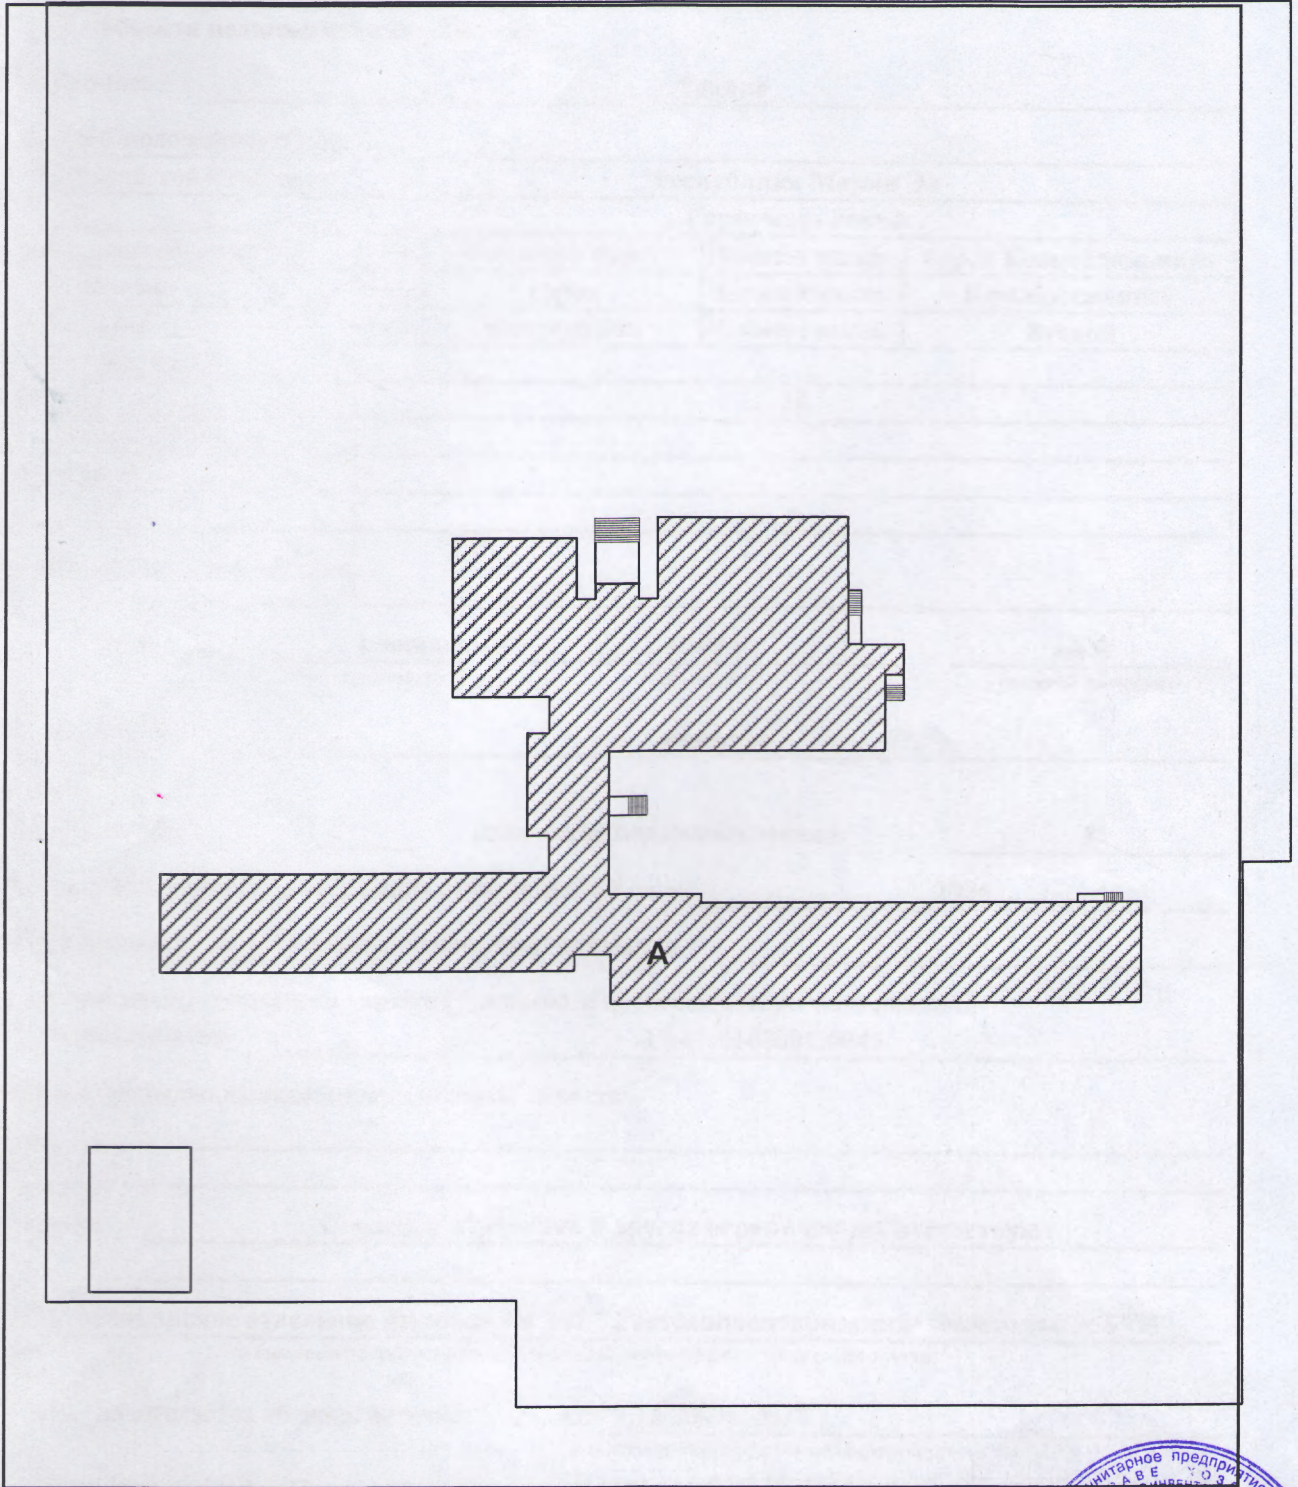

Масштаб 1:1000

Исполнитель техник-инвентаризатор _____

(подпись, ФИО)

/Федотова Н.С./

Руководитель (уполномоченное лицо) нач. отделения _____

(подпись, ФИО)

/Ижойкина Е.И./

