

**Здания**

(вид объекта - здания, сооружения, объекта незавершенного строительства)

Дата 01.02.2011г.

Кадастровый номер \_\_\_\_\_

Инвентарный номер (ранее присвоенный учетный номер) 88:415:002:000008980:0200:20000

**1. Описание объекта недвижимого имущества**

1.1. Наименование: теплица

1.2. Адрес (местоположение) объекта

Субъект Российской Федерации	Республика Марий Эл			
Район	Горномарийский			
Муниципальное образование	Тип	Гордской округ	Наименование	город Козьмодемьянск
Населенный пункт	Тип	город	Наименование	Козьмодемьянск
Улица (пр-т, пер. шоссе, бульвар, и т.д.)	Тип	микрорайон	Наименование	Второй
Номер дома	28			
Номер корпуса (строения)				
Номер строения				
Литера	Б			
Иное описание местоположения				

1.3. Основной параметр площадь 248,2 кв.м  
(тип параметра) (значение) (единица измерения)

1.4. Назначение: нежилое

1.5. Этажность: -  
Количество этажей 2 количество подземных этажей: 0

1.6. Год ввода в эксплуатацию (завершения строительства) \_\_\_\_\_

1.7. Степень готовности объекта незавершенного строительства \_\_\_\_\_

1.8. Кадастровый номер земельного участка (участков), в пределах которого расположен объект недвижимости 12:17:0102001:0045

1.9. Сведения о предыдущих кадастровых номерах объекта:  
\_\_\_\_\_  
\_\_\_\_\_

1.10. Примечание Сведения об арестах и других ограничениях отсутствуют

1.11. Козьмодемьянское отделение филиала ФГУП "Ростехинвентаризация- Федеральное БТИ"  
(наименование организации технической инвентаризации и технического учета)

реквизиты свидетельства об аккредитации: от 09.11.2007г. №17  
(дата и номер свидетельства об аккредитации организации)

Исполнитель техник-инвентаризатор Медведев Н.С. /Федотьева Н.С.  
(подпись, ФИО)

Руководитель (уполномоченное лицо) нач. отделения Ижойкина Е.И. /Ижойкина Е.И.  
(подпись, ФИО)

12 00 036592 \*



# Кадастровый паспорт Здания

(вид объекта - здания, сооружения, объекта незавершенного строительства)


Лист 2. Всего листов 2

Кадастровый номер \_\_\_\_\_

Инвентарный номер (ранее присвоенный учетный номер) \_\_\_\_\_

88:415:002:000008980:0200:20000

## 2. Ситуационный план объекта недвижимости

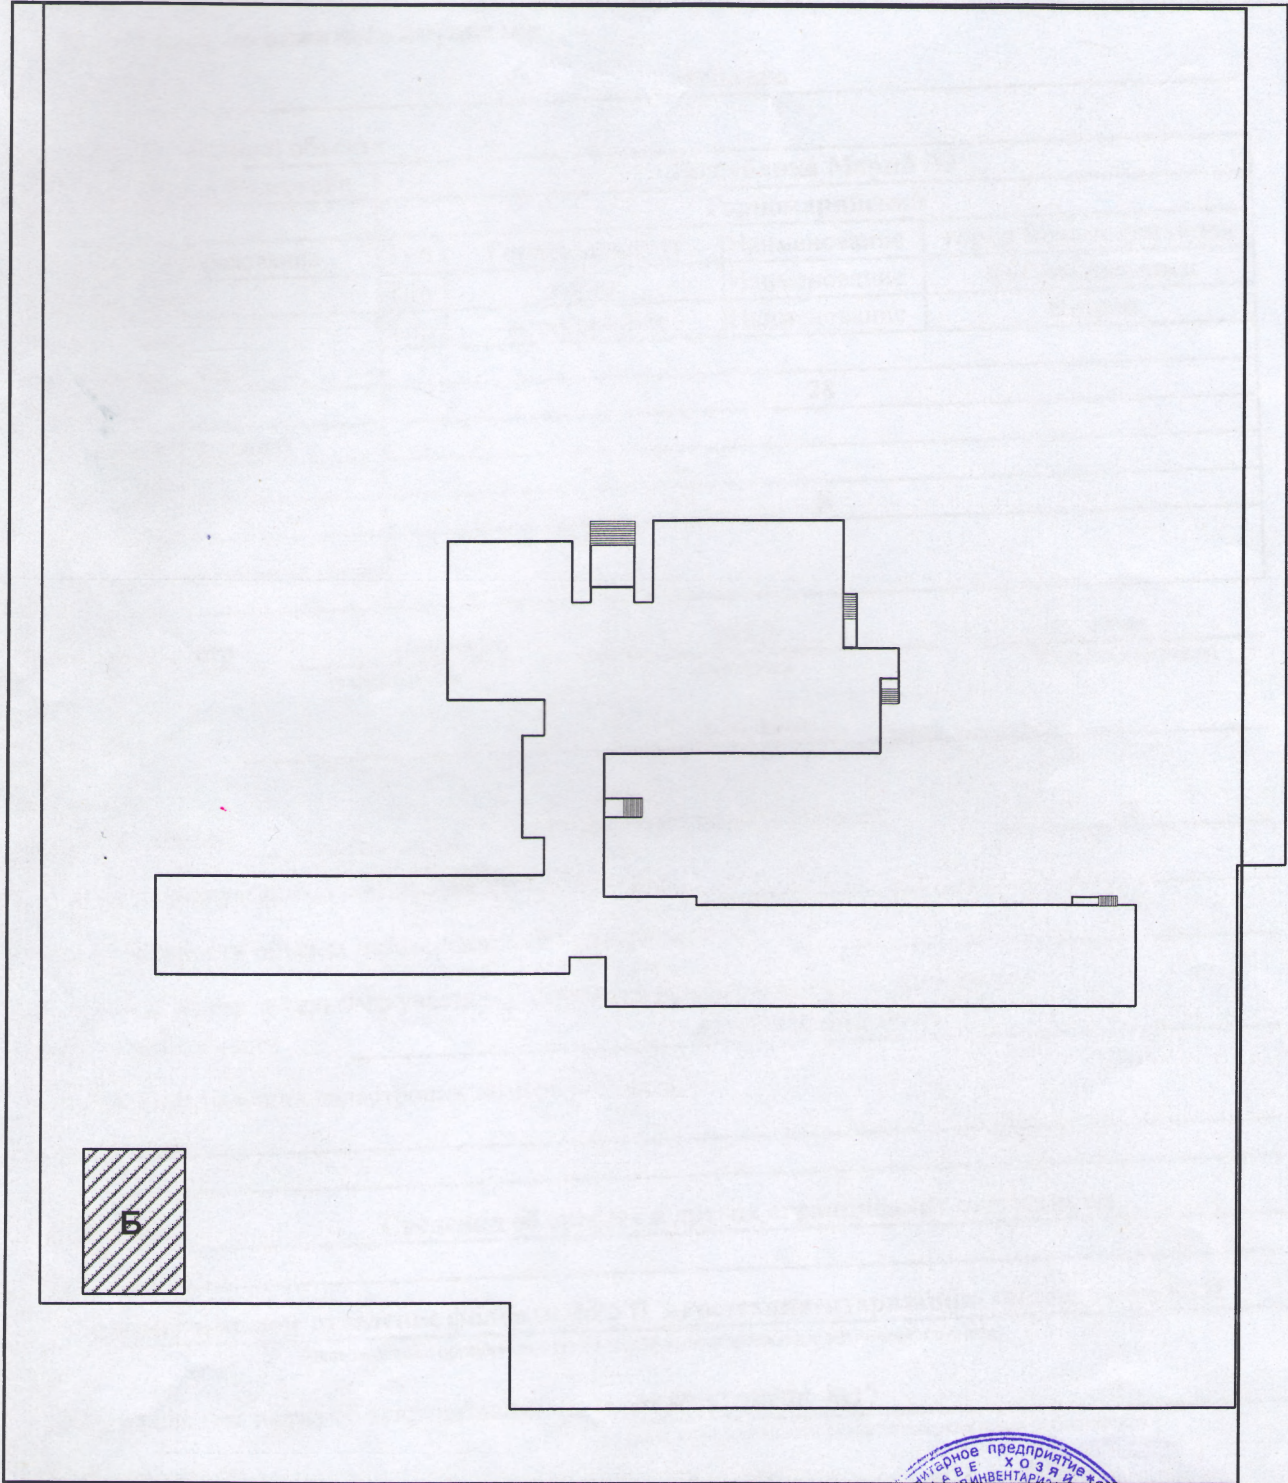

Исполнитель техник-инвентаризатор \_\_\_\_\_

Руководитель (уполномоченное лицо) нач. отделения \_\_\_\_\_

(подпись, ФИО)

(подпись, ФИО)



Ижойкина Г.Н./ М.П.