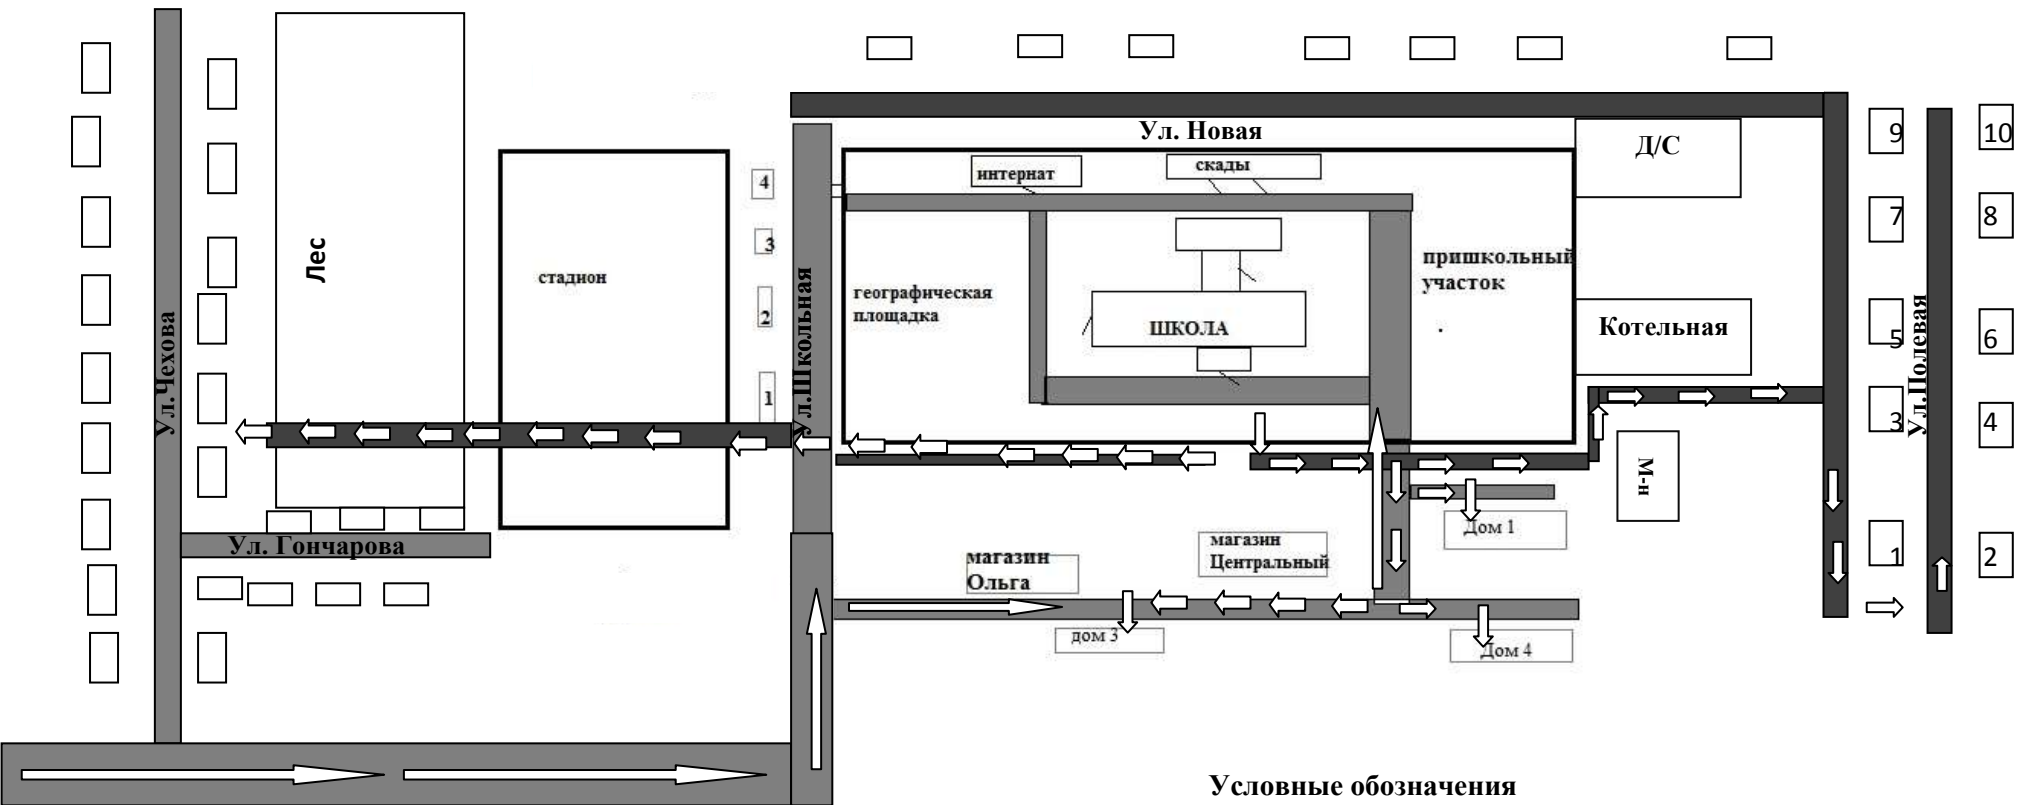


 
 


План – схема расположения ОУ, пути движения транспортных средств и детей



Условные обозначения

-  Асфальтированная дорога
-  Грунтовая дорога
-  Пути движения транспортных средств
-  Пути движения детей