

Зонирование
Центр "Точка роста" на базе МБОУ "Средняя общеобразовательная школа поселка Мариец"
3 этаж



Помещение 1. Кабинет химии и биологии (75.1 кв.м) 

Помещение 2. Лаборантская по химии (17.7 кв.м) 


ПРИЛОЖЕНИЕ № 2 к типовому проекту зонирования центров образования естественно-научной направленности «Точка роста»

РМЭ СОШ п. Мариец Мари-Турекский район

ПРИЛОЖЕНИЕ № 1 к типовому проекту зонирования центров образования естественно-научной направленности «Точка роста»

РМЭ СОШ п. Мариец Мари-Турекский район

Зонирование
Центр "Точка роста" на базе МБОУ "Средняя общеобразовательная школа поселка Мариец"
2 этаж

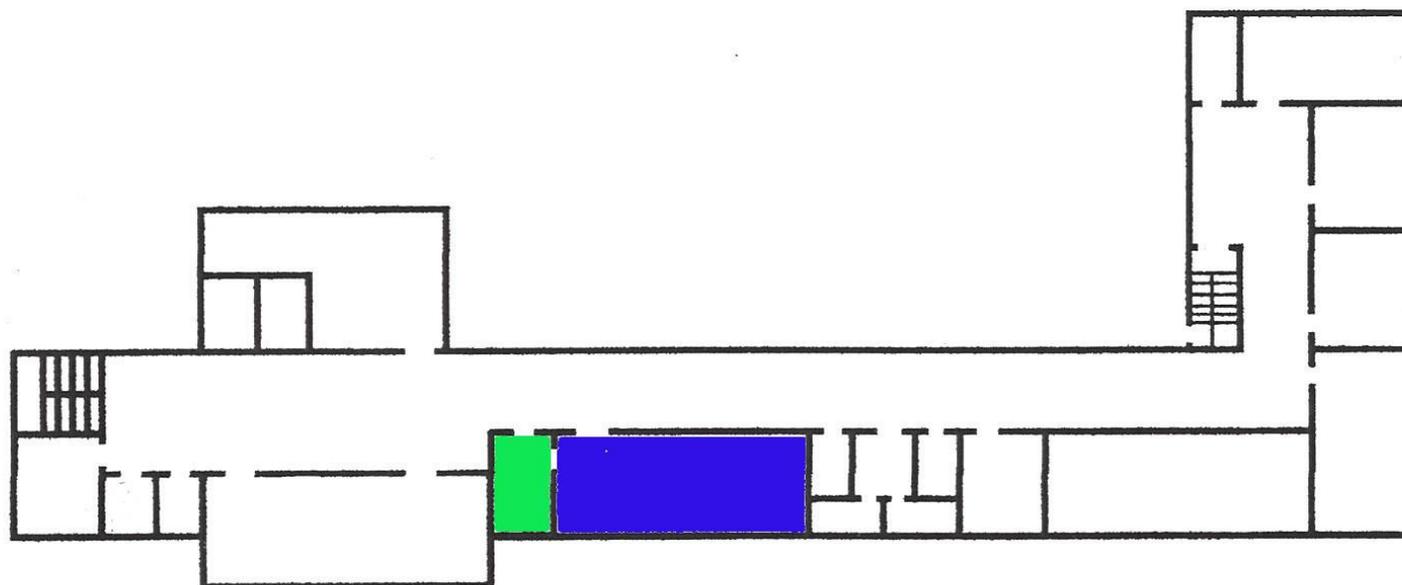

Помещение 1. Кабинет физики (75.2 кв.м) ■

Помещение 2. Лаборантская по физике (18.6 кв.м) ■