





2.3. План-схема путей движения транспортных средств к местам разгрузки/погрузки по территории образовательного учреждения.

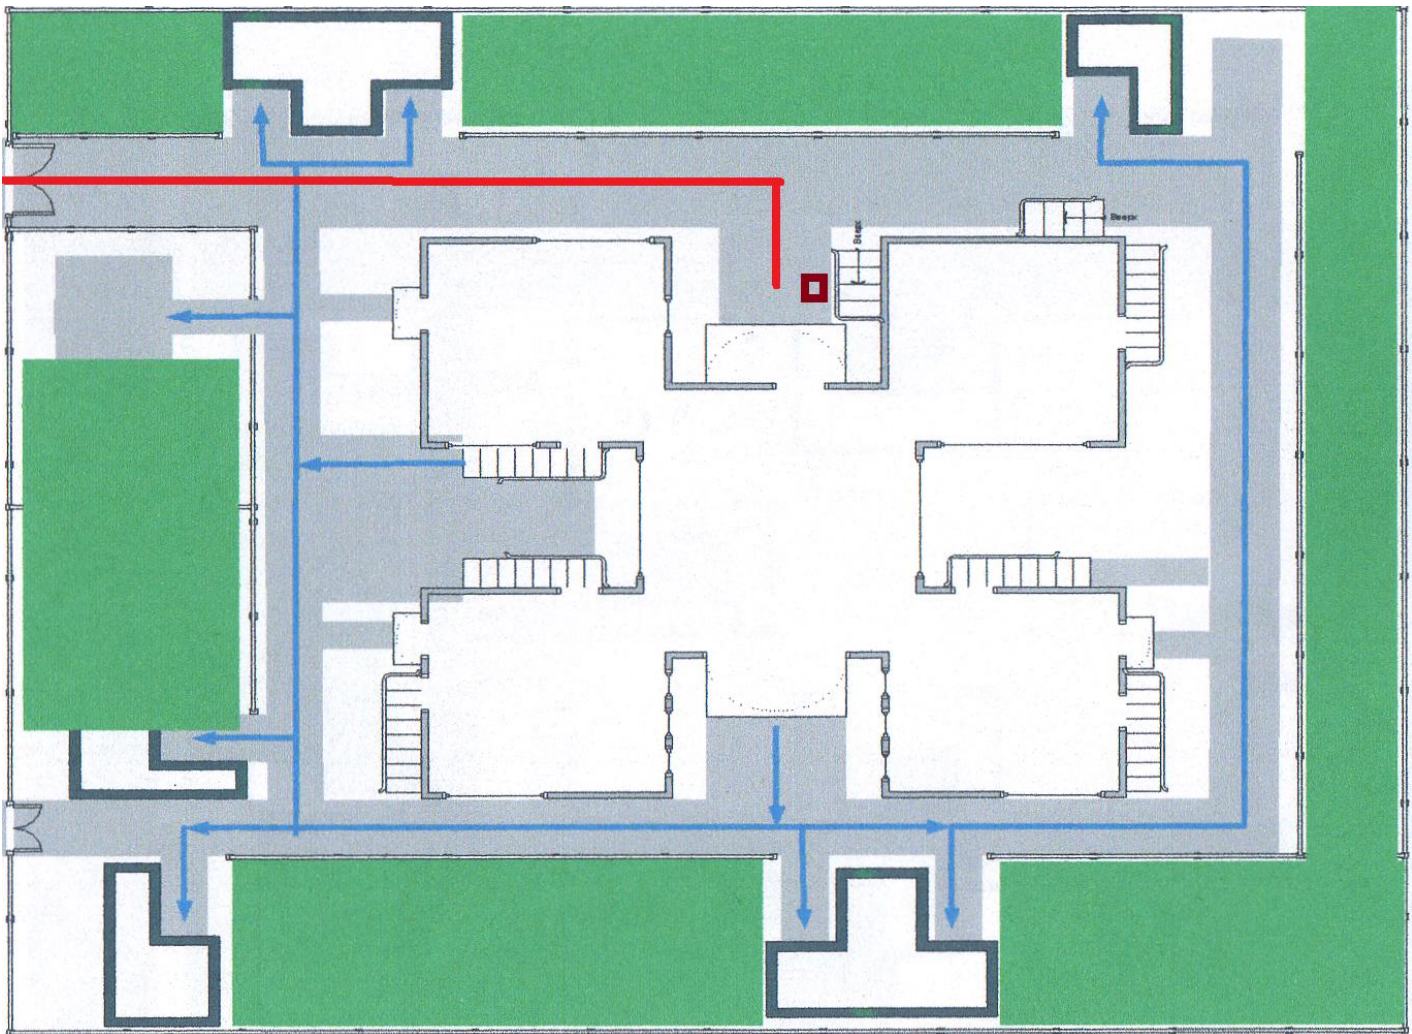

Условные обозначения:

-  - движение транспортных средств к месту разгрузки/ погрузки,
-  - движения детей на территории ОУ,
-  - место разгрузки/ погрузки.