

Выписка из Единого государственного реестра недвижимости об основных характеристиках и зарегистрированных правах на объект недвижимости

Сведения об основных характеристиках объекта недвижимости

В Единый государственный реестр недвижимости внесены следующие сведения:

Раздел 1 Лист 1

Здание			
вид объекта недвижимости			
Лист № 1 раздела 1	Всего листов раздела 1: 1	Всего разделов: 3,	Всего листов выписки: 3
20.01.2022г.			
Кадастровый номер:	12:04:0870108:3075		

Номер кадастрового квартала:	12:04:0870108
Дата присвоения кадастрового номера:	14.01.2022
Ранее присвоенный государственный учетный номер:	данные отсутствуют
Местоположение:	Республика Марий Эл, р-н Медведевский, пгт Медведево, ул Кирова, д 7
Площадь, м2:	8549.9
Назначение:	Нежилое
Наименование:	Средняя общеобразовательная школа на 825 мест в п. Медведево по улице Кирова с использованием проекта повторного применения "Здание школы по пер. Прасовский 5 в г.Ижевске
Количество этажей, в том числе подземных этажей:	4, в том числе подземных 1
Год ввода в эксплуатацию по завершении строительства:	2021
Год завершения строительства:	данные отсутствуют
Кадастровая стоимость, руб:	145499889.73
Кадастровые номера иных объектов недвижимости, в пределах которых расположен объект недвижимости:	12:04:0000000:7420
Кадастровые номера помещений, машино-мест, расположенных в здании или сооружении:	данные отсутствуют
Виды разрешенного использования:	условно-разрешенный (образование и просвещение)
Статус записи об объекте недвижимости:	Сведения об объекте недвижимости имеют статус "актуальные"
Особые отметки:	Сведения, необходимые для заполнения раздела: 5 - План расположения помещения, машино-места на этаже (плане этажа), отсутствуют.
Получатель выписки:	Козлова Ирина Викторовна (представитель правообладателя), Правообладатель: КУМИ администрации Медведевского муниципального района

полное наименование должности	подпись	инициалы, фамилия
-------------------------------	---------	-------------------

М.П.

## Выписка из Единого государственного реестра недвижимости об основных характеристиках и зарегистрированных правах на объект недвижимости

## Сведения о зарегистрированных правах

Здание			
вид объекта недвижимости			
Лист № 1 раздела 2	Всего листов раздела 2: 1	Всего разделов: 3	Всего листов выписки: 3
20.01.2022г.			
Кадастровый номер:		12:04:0870108:3075	

1	Правообладатель (правообладатели):	1.1	Медведевский муниципальный район Республики Марий Эл
2	Вид, номер, дата и время государственной регистрации права:	2.1	Собственность 12:04:0870108:3075-12/061/2022-1 20.01.2022 14:51:16
4	Сведения об осуществлении государственной регистрации сделки, права, ограничения права без необходимого в силу закона согласия третьего лица, органа:	4.1	данные отсутствуют
5	Ограничение прав и обременение объекта недвижимости:	не зарегистрировано	
6	Заявленные в судебном порядке права требования:	данные отсутствуют	
7	Сведения о возражении в отношении зарегистрированного права:	данные отсутствуют	
8	Сведения о наличии решения об изъятии объекта недвижимости для государственных и муниципальных нужд:	данные отсутствуют	
9	Сведения о невозможности государственной регистрации без личного участия правообладателя или его законного представителя:	данные отсутствуют	
10	Правопритязания и сведения о наличии поступивших, но не рассмотренных заявлений о проведении государственной регистрации права (перехода, прекращения права), ограничения права или обременения объекта недвижимости, сделки в отношении объекта недвижимости:	отсутствуют	

полное наименование должности	подпись	инициалы, фамилия
-------------------------------	---------	-------------------

М.П.

Выписка из Единого государственного реестра недвижимости об основных характеристиках и зарегистрированных правах на объект недвижимости  
 Описание местоположения объекта недвижимости


Здание			
вид объекта недвижимости			
Лист № 1 раздела 4	Всего листов раздела 4: 1	Всего разделов: 3	Всего листов выписки: 3

20.01.2022г.

Кадастровый номер:

12:04:0870108:3075

Схема расположения объекта недвижимости (части объекта недвижимости) на земельном участке(ах)

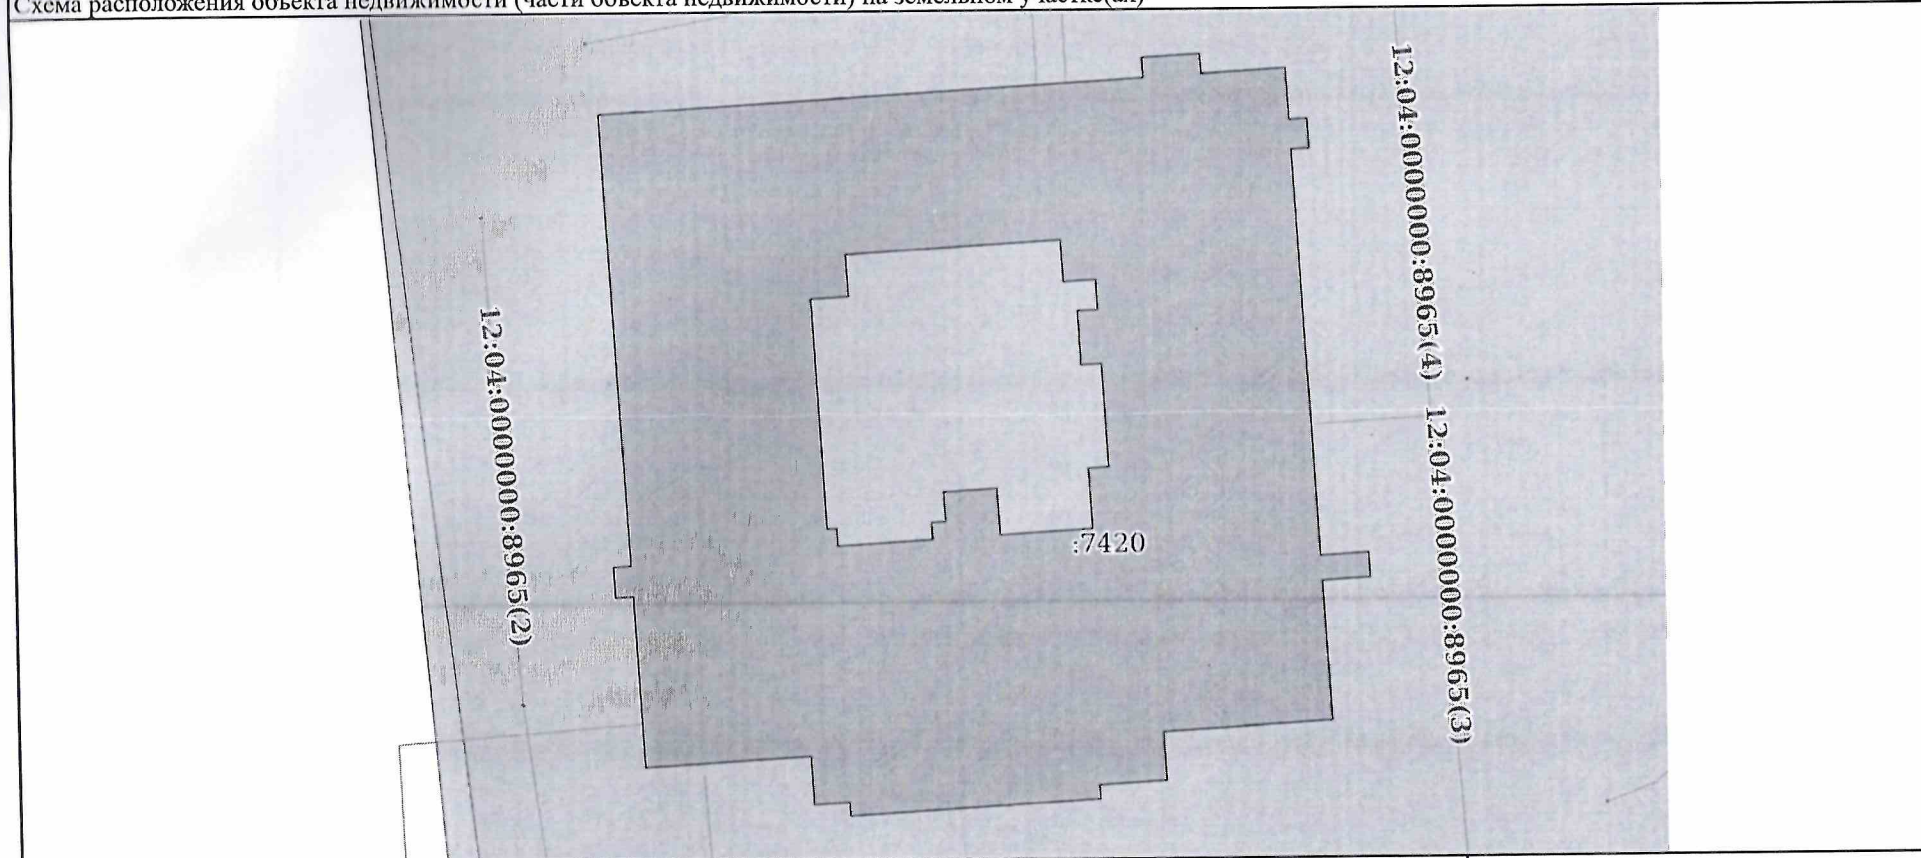

Масштаб 1:600

Условные обозначения:

полное наименование должности	подпись	инициалы, фамилия

М.П.

