


Проект зонирования кабинета физики
МОУ «Великопольская средняя общеобразовательная школа»
Оршанского района Республики Марий Эл

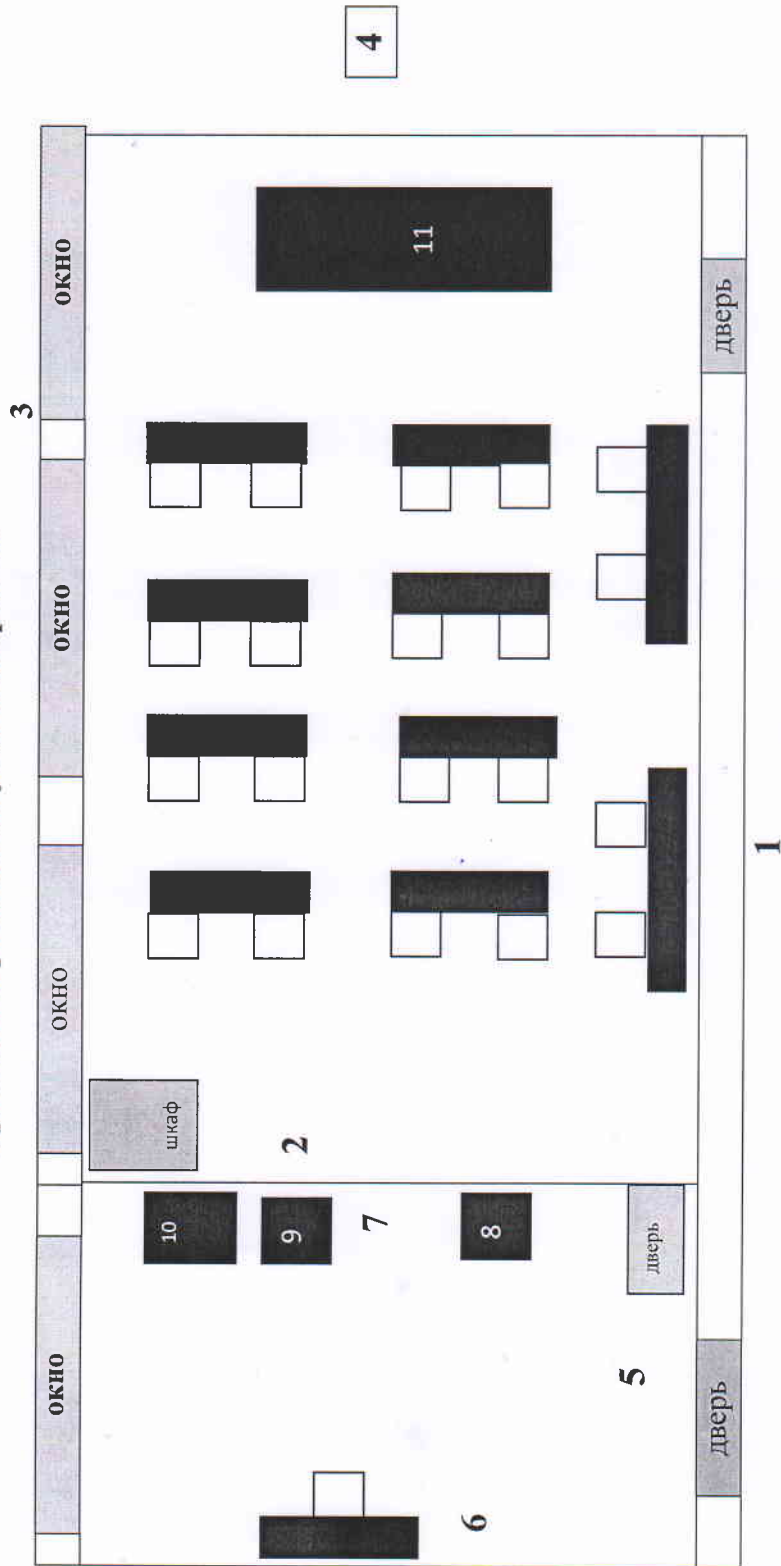

1. Стена цвет светло-серый, с логотипом «Точка роста», потолок от стены
 2. Стена цвет темно-серый, с использованием стилизованного элемента красного цвета
 3. Стена цвет светло-серый
 4. Стена цвет светло-серый, с использованием стилизованного элемента красного цвета (от окна правый угол)
 - 5-7 стены лабораторной, цвет светло-серый
 - 8-10 шкафы для хранения оборудования
 - 11-демонстрационный стол
- Парты и стулья светло-серого цвета, с красным обрамлением по контуру
По периметру кабинета стены от потолка разграничены полоской красного цвета