

**МУНИЦИПАЛЬНЫЙ
ОБЩЕОБРАЗОВАТЕЛЬНЫЙ
УЧРЕЖДЕНИЙ «ЛУЖБЕЛЯК
ТУН
ОБЩЕОБРАЗОВАТЕЛЬНЫЙ
ШКОЛЬ»**

425266, Центральный урем,53,
Лужбеляк ял, Оршанке район, Марий
Эл Республика



**МУНИЦИПАЛЬНОЕ
ОБЩЕОБРАЗОВАТЕЛЬНОЕ
УЧРЕЖДЕНИЕ
«ЛУЖБЕЛЯКСКАЯ
ОСНОВНАЯ
ОБЩЕОБРАЗОВАТЕЛЬНАЯ
ШКОЛА»**

425266, ул.Центральная,53,
д.Лужбеляк, Оршанский район,
Республика Марий Эл

тел. (883641) 2-71-27, ОКПО 54682881, ОГРН 1021201850042,
ИНН 1210002736, КПП 121001001

ПРИКАЗ

От 27 февраля 2024 г.

№ 24

Об утверждении дизайн- проектов кабинетов Центра образования естественно-научной и технологической направленностей «Точка роста» на базе муниципального общеобразовательного учреждения «Лужбелякская основная общеобразовательная школа»

В целях реализации распоряжения Правительства Республики Марий Эл от 20 октября 2020 г. № 480-р «О реализации мероприятия по созданию и функционированию в образовательных организациях, расположенных в сельской местности и малых городах, центров образования естественно-научной и технологической направленностей «Точка роста» в рамках федерального проекта «Современная школа» национального проекта «Образование», руководствуясь Приказом Министерства образования и науки Республики Марий Эл от 29 ноября 2023 года № 1188 и в соответствии с школьным Положением о Центре образования естественно-научной и технологической направленностей «Точка роста»


ПРИКАЗЫВАЮ:

1. Утвердить дизайн-проекты кабинета химии, биологии, физики(совмещенный) (приложение № 1) и кабинета информатики (приложение № 2)

Директор:


Р.Г.Веселова

**Проект зонирования кабинета физики, химии, биологии
МОУ «Лужбелякская основная общеобразовательная школа»
Оршанского муниципального района Республики Марий Эл**

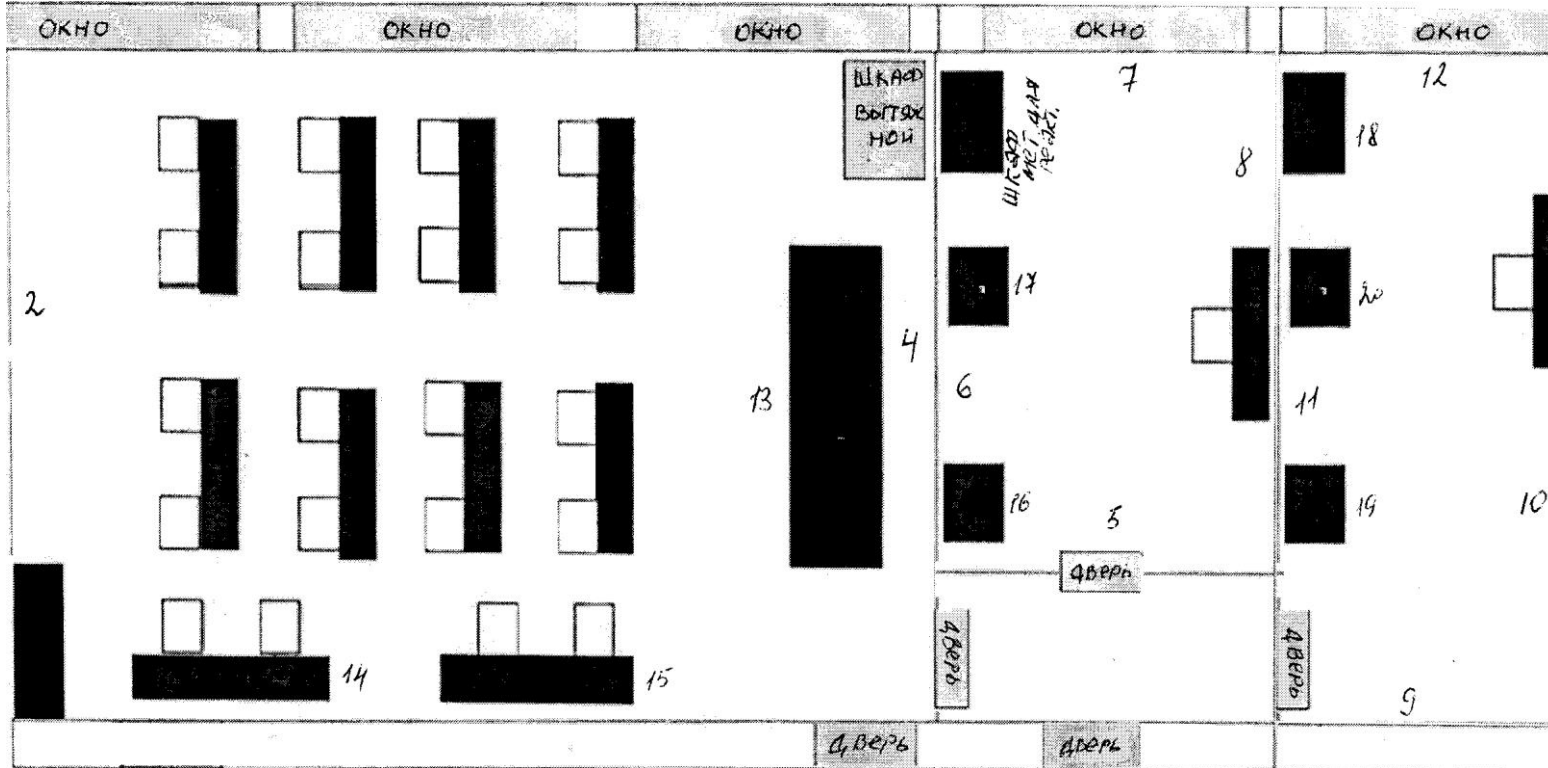

- 1-Стена, цвет темно-серый, с использованием стилизованного элемента красного цвета
- 2-стена, цвет светло-серый, с логотипом «Точка роста», стена от потолка
- 3,4 – стена, цвет светло-серый
- 5,5а,-12 – стены лаборантских, цвет светло-серый
- 13- демонстрационный стол
- 14,15 стол лабораторный
- Парты, стулья светло-серого цвета, с красным обрамлением по контуру
- По периметру кабинета стены от потолка разграничены полоской красного цвета

**Проект зонирования кабинета информатики
МОУ «Лужбелякская основная общеобразовательная школа»
Оршанского муниципального района Республики Марий Эл**

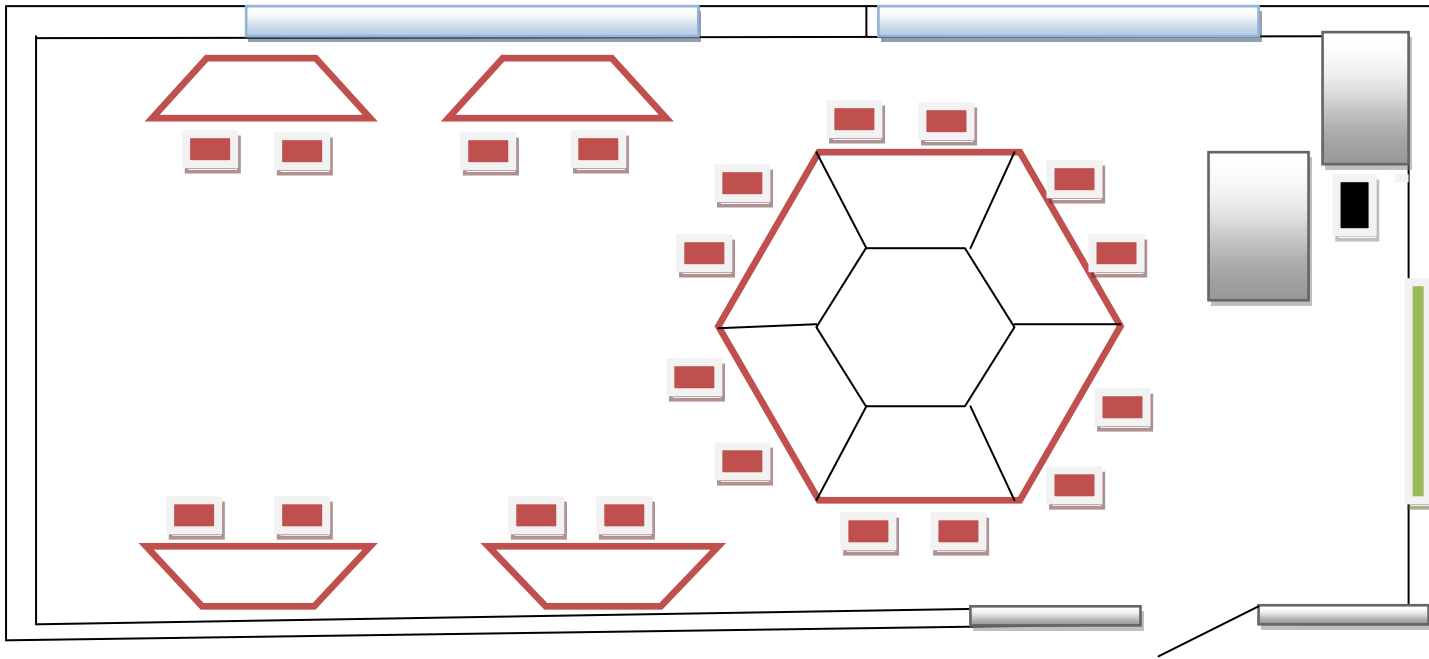

- 1-Стена, цвет темно-серый, с использованием стилизованного элемента красного цвета
 - 2-стена, цвет светло-серый, с логотипом «Точка роста», стена от потолка
 - 3,4 – стена, цвет светло-серый
 - 5 учительский стол
 - 6 шкаф
 7. Парты белого цвета с красным обрамлением по контуру, стулья красного цвета,
 - 8, 9 – встроенные шкафы
- По периметру кабинета стены от потолка разграничены полоской красного цвета