


Спецификация мебели и оборудования

1. Пароконвектомат 840x840
2. Плита с индукционным нагревом 700x700
3. Стол с моечной 1200x600
4. Шкаф холодильный 697x710
5. Стол производственный 1500x600
6. Стеллаж 4ех уровневый 1225x400
7. Шкаф шоковой заморозки 800x890
8. Столы для общего оборудования 1500x600

Ведомость зон:

1. Рабочая зона №1
2. Рабочая зона №2
3. Рабочая зона №3

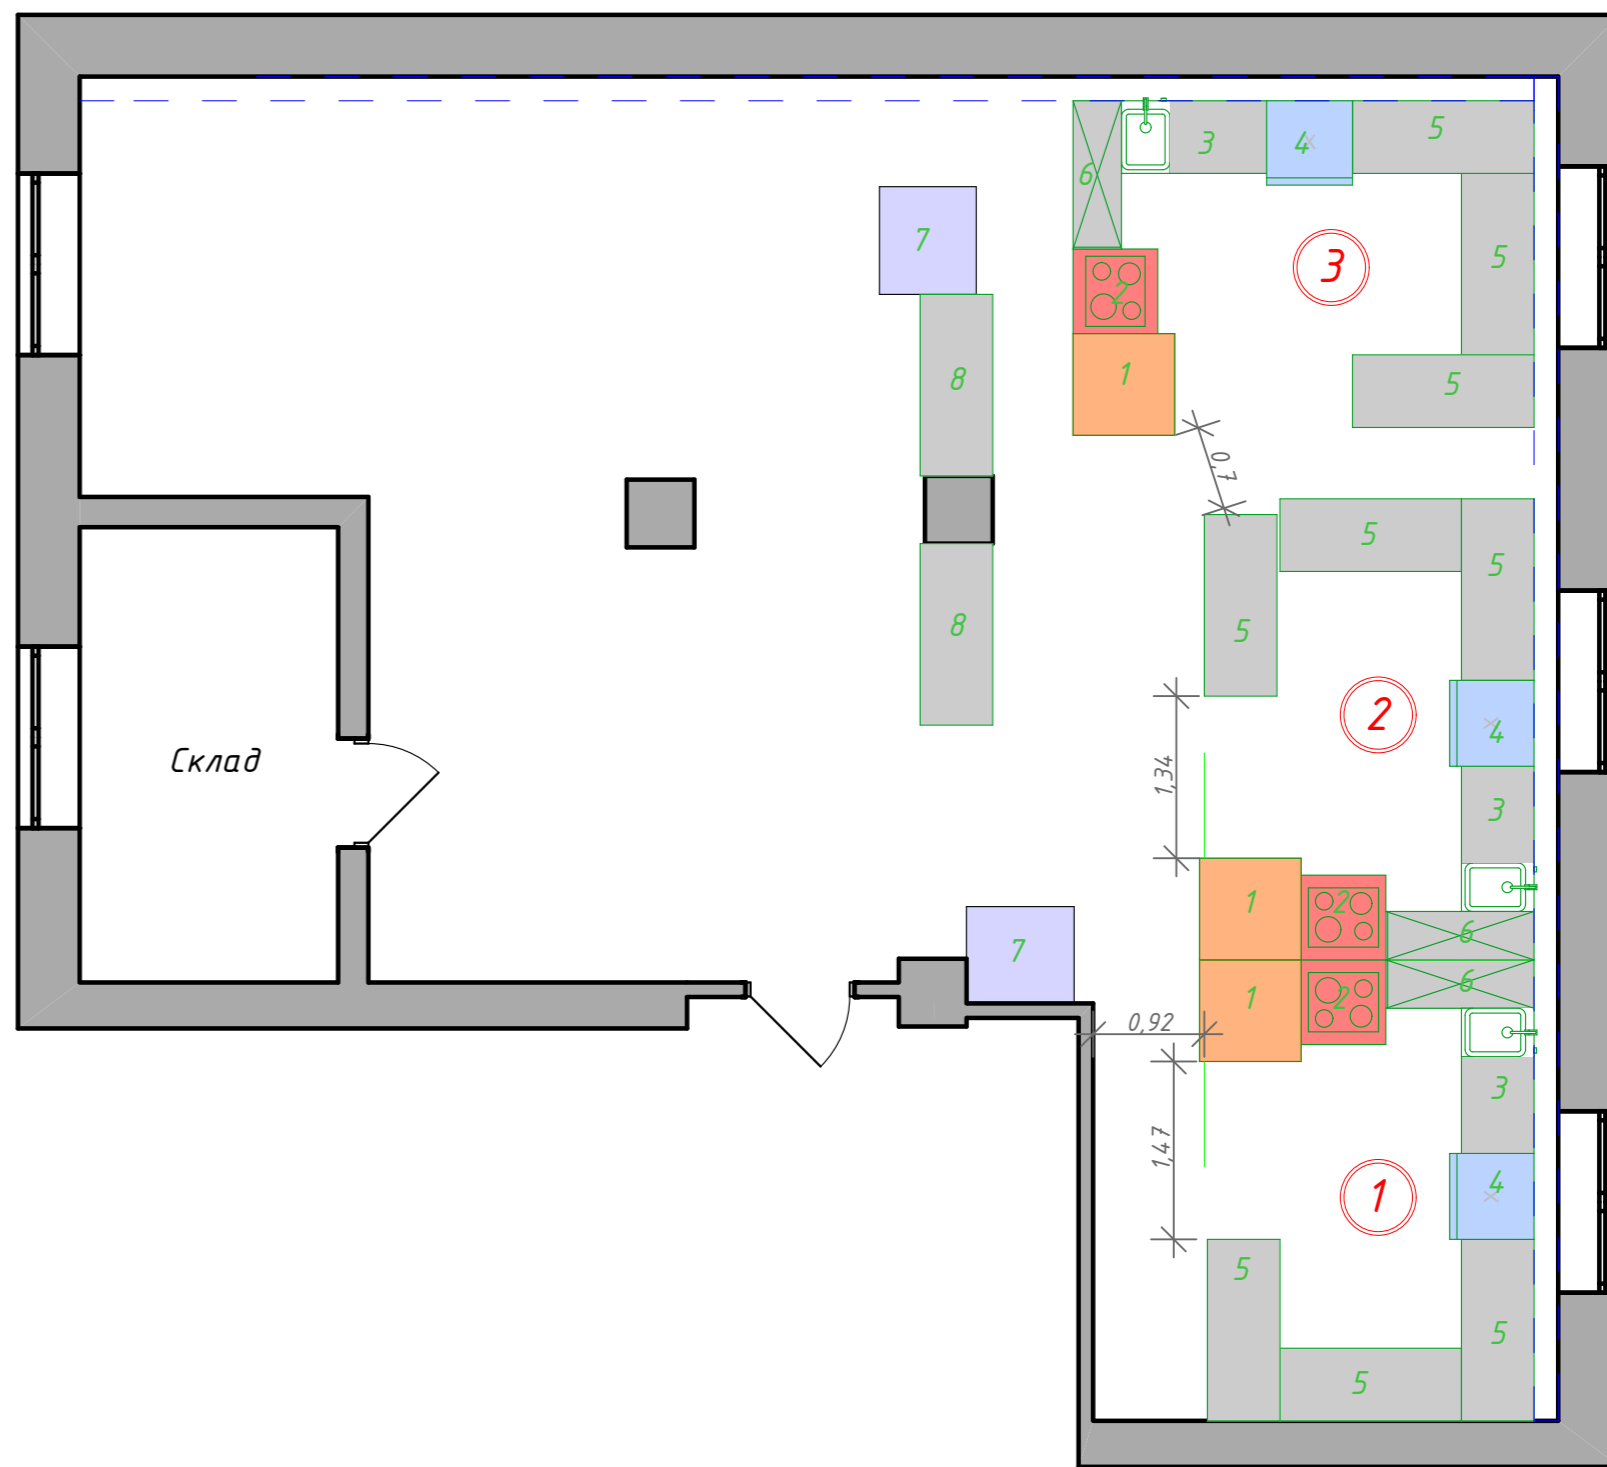

СОГЛАСОВАНО:

Взамен инв. N

Подпись и дата

Инв. N подл.

Торгово-технологический колледж.

Схема расстановки оборудования.

Изм.	К.уч.	Лист	№ док.	Подпись	Дата	Стадия	Лист	Листов
Директор	Москвичев							
ГИП	Поздеев							
Исполнит	Протасов							
Н. контр.								

общество с ограниченной ответственностью
газэнергосистемы