


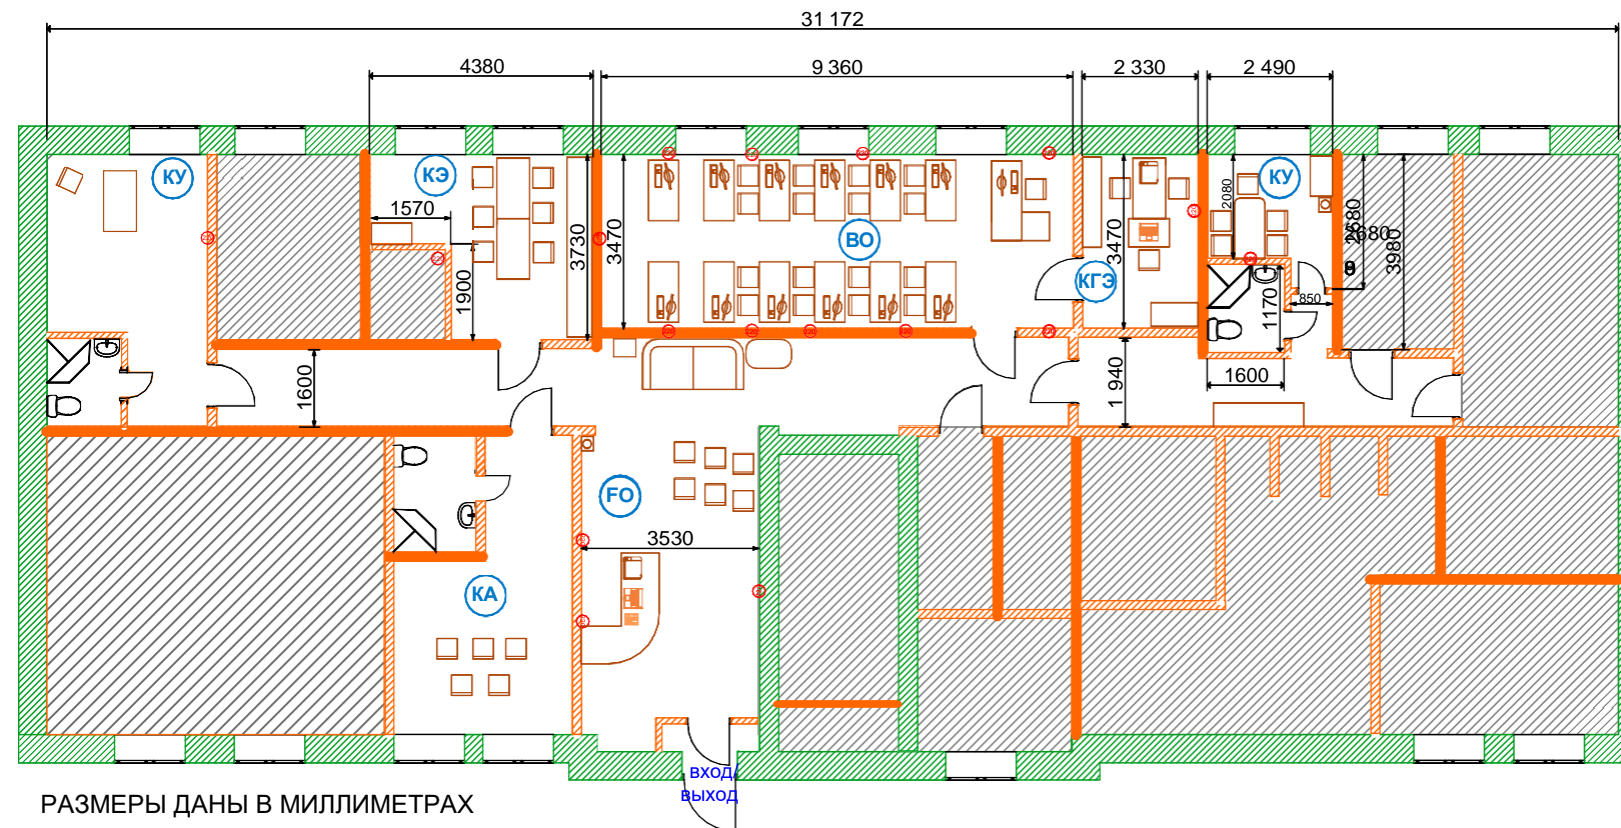












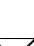



Согласовано  
Менеджер компетенции "Администрирование отеля"

*А.А. Яковец*  
А.А.Яковец  
«3» декабря 2018 года  
УСЛОВНЫЕ ОБОЗНАЧЕНИЯ



-  несущие стены
-  перегородки
-  неиспользуемые помещения
-  парта 600x1200
-  стойка 2170x1470
-  стол 1200x600
-  журнальный столик 900x600
-  стол 1560x715
-  стол 810x560
-  стол 1200x650
-  стул
-  диван
-  кулер для воды
-  шкаф
-  шкаф
-  шкаф
-  витрина с сувенирами
-  ноутбук
-  мфу
-  стационарный компьютер
-  телефон
-  точка разъемного подключения к электрической сети
-  душевая кабина
-  умывальник
-  унитаз