


План застройки "Печное дело"

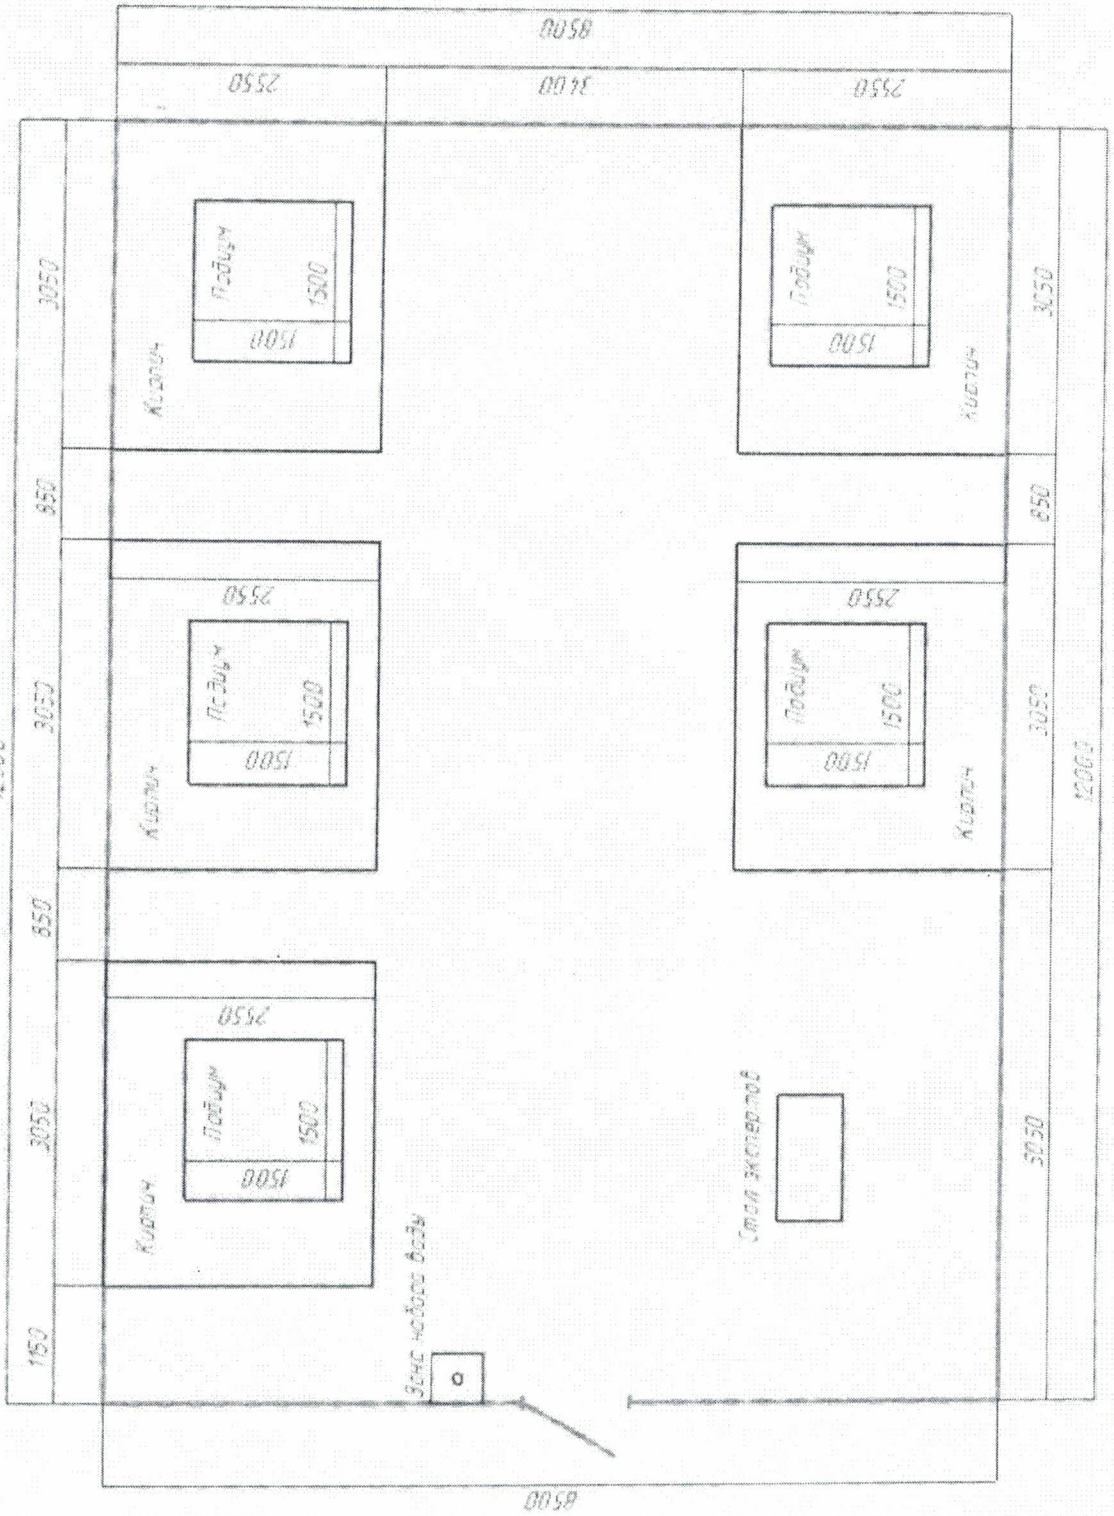

Корпорация «Автоматизация» / Корпорация Д.С.