



Вертикальные сооружения

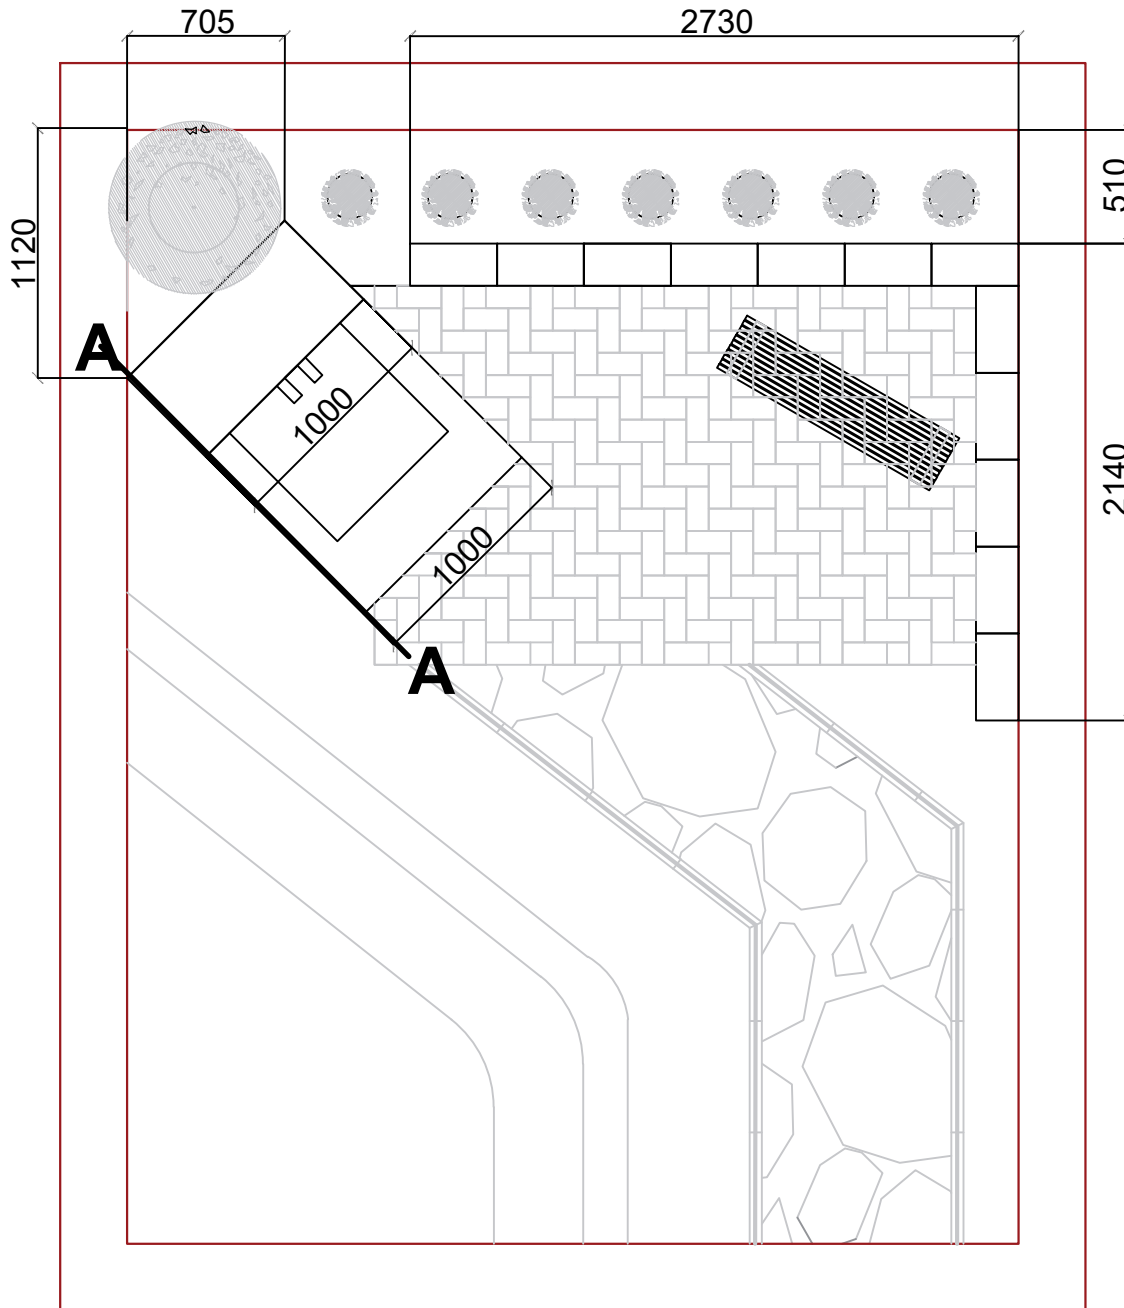

*подпорная стенка из блоков 390x190x188(на изображении второй ряд)
устанавливается в 2 ряда, швы вразбежку
1 ряд: крайние блоки устанавливаются вертикально

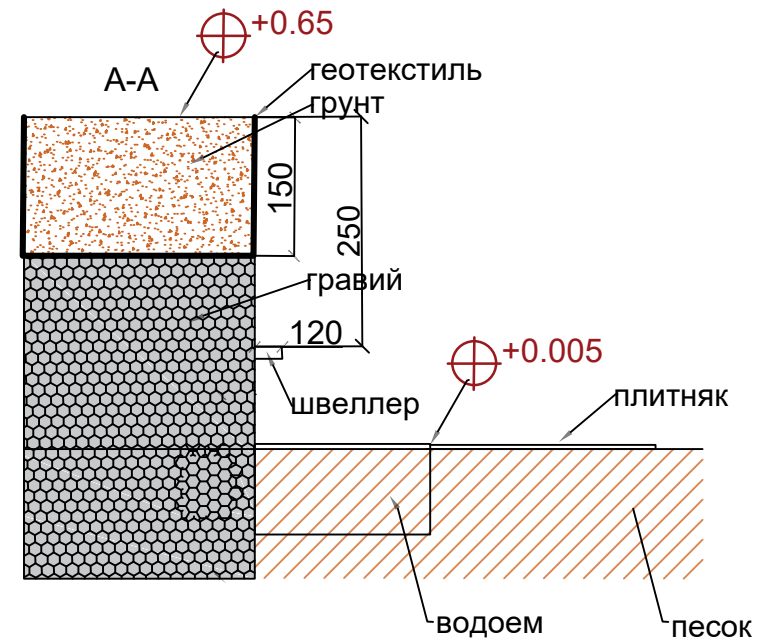

						РЕГИОНАЛЬНЫЙ ЧЕМПИОНАТ «МОЛОДЫЕ ПРОФЕССИОНАЛЫ»				
Кол. Лист № Док. Подпись Дата										
Выполнил	авторский коллектив		01.10.20			Конкурсное задание		Стадия	Лист	Листов
Проверил						Компетенция №37 Ландшафтный дизайн			3	5
						Возрастная категория 16 - 22 лет				
						Вертикальные сооружения		М 1:30		