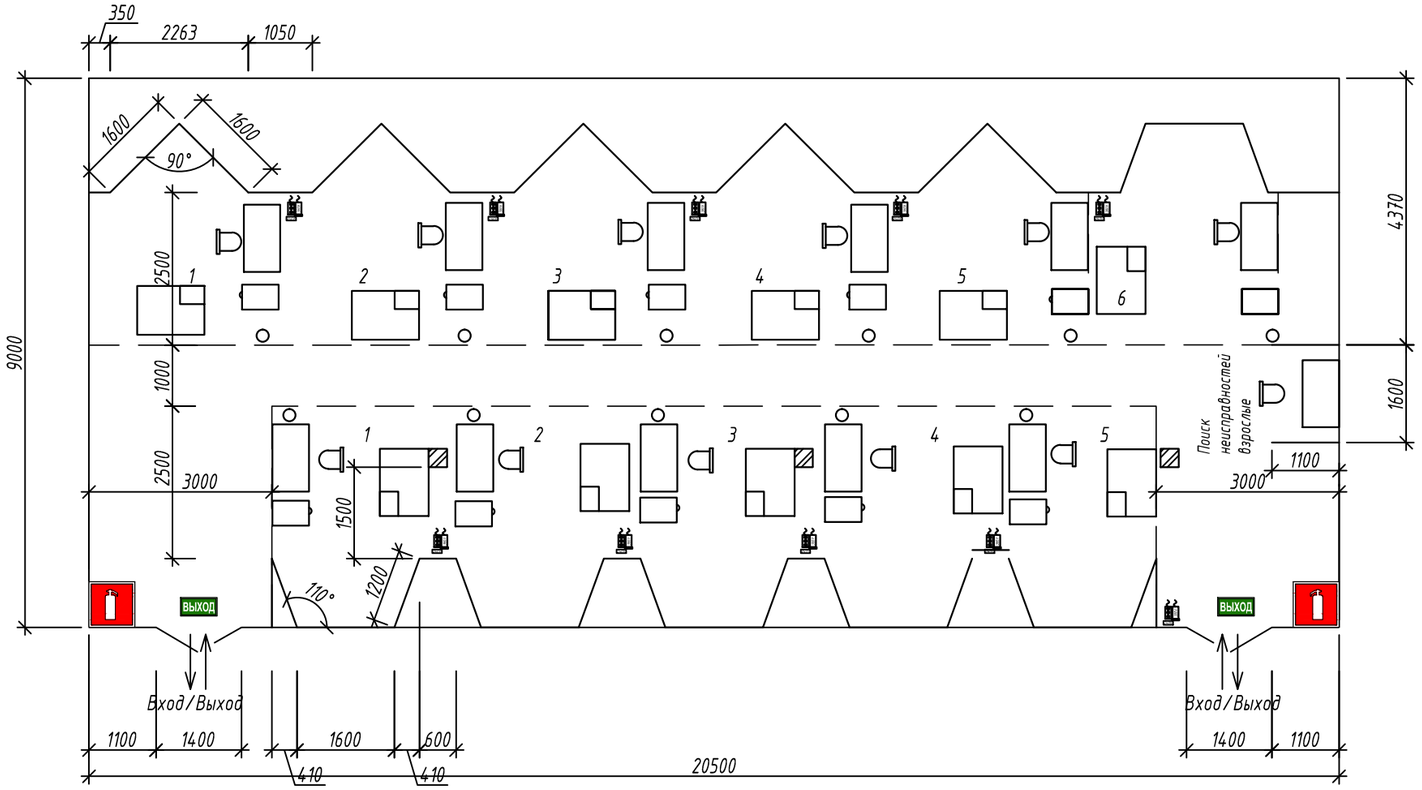

Условные обозначения

- колонна
- электромонтажный стол
- верстак с тумбой
- тумба (передвижная)
- стул
- розетки на рабочих местах 380В +розетка 220В, сумарная нагрузка 2,5 кВт
- мусорное ведро (урна)
- огнетушитель

Согласовано:

Взам. инв. N

Подп. и дата

Инв. N подл.

изм.	кол.	лист	№док	подп.	дата
Разраб.		Данилов			02.01.22

Заказчик:

Заказ:

X Открытый региональный чемпионат "Молодые профессионалы" (Worldskills Russia) Республики Марий Эл 14-18 февраля 2022г.

Площадка проведения регионального чемпионата Республики Марий Эл 2022	Стадия	Лист	Листов
	П	1	
Схема расположения оборудования	ГБПОУ РМЭ "ТЭТ"		

Формат А3