




# План застройки площадки по компетенции №R41 «Бухгалтерский учет»


Общая площадь площадки: 74 м2

План застройки площадки: Комната экспертов

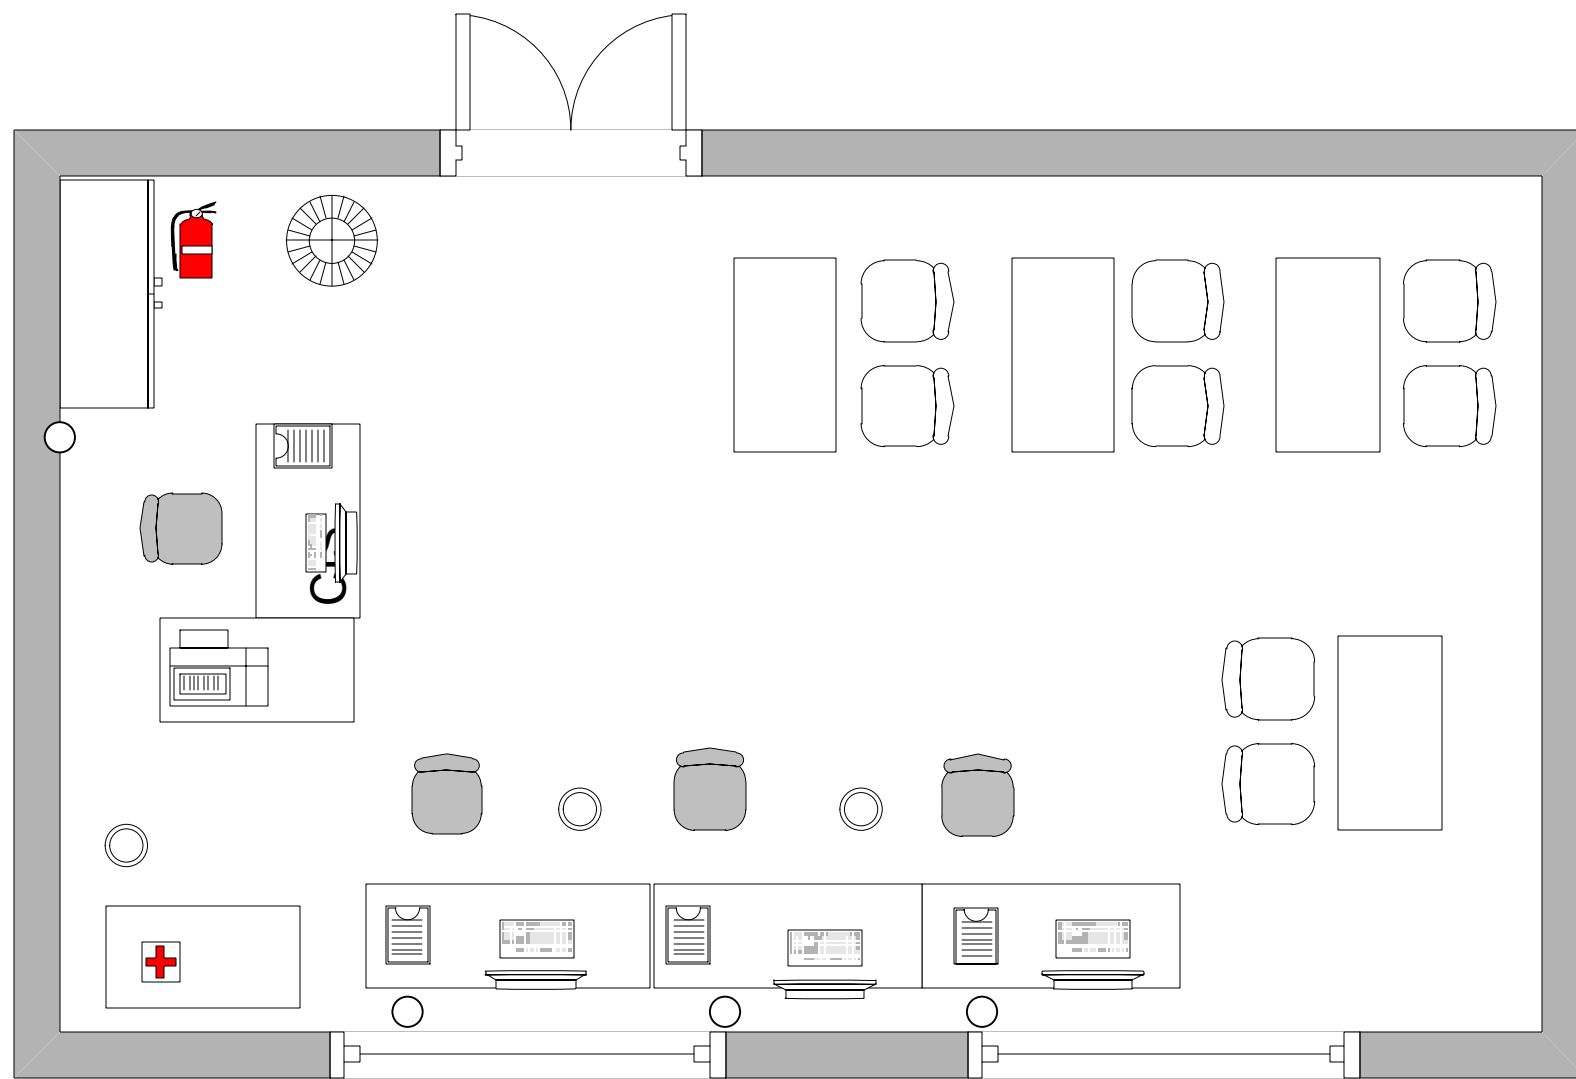

Общая площадь площадки: 34,69 м2

План застройки площадки: Комната участников

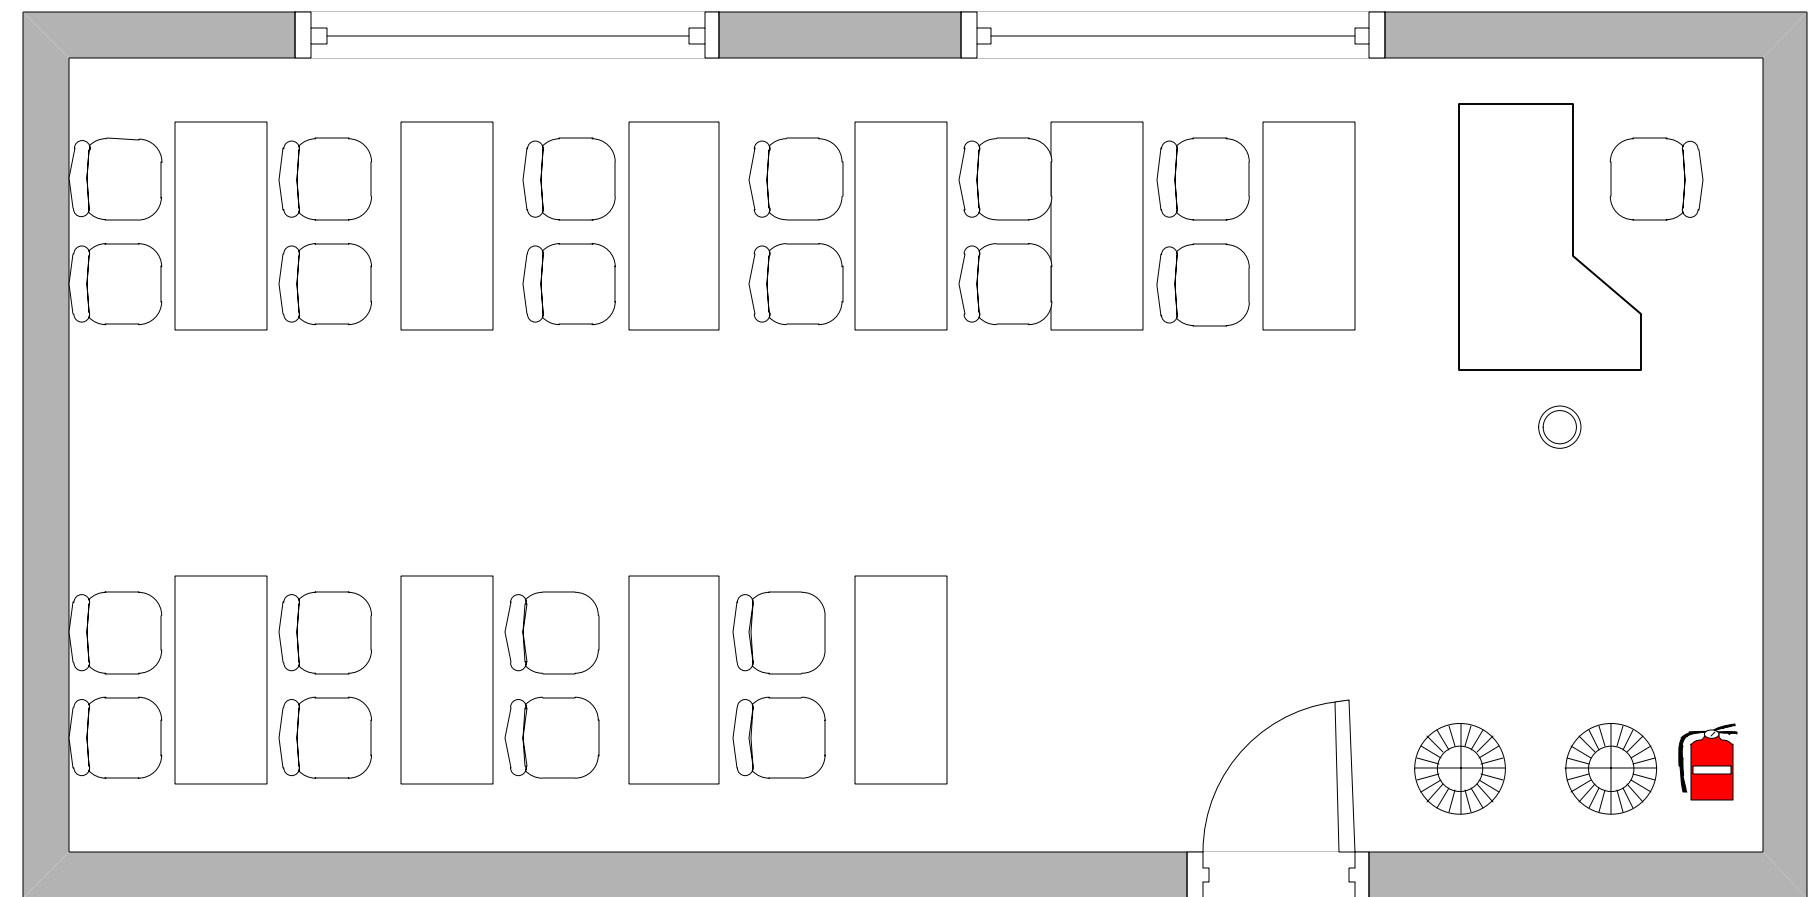

## Условные обозначения



Кресло



Стол компьютерный



Компьютер



Лоток для бумаги




Огнетушитель



Стул



Корзина для мусора

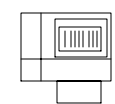


МФУ



Розетка 220 В



Аптечка

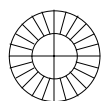

Вешалка