


**ПЛАН ЗАСТРОЙКИ
КОМПЕТЕНЦИИ**
«Инженерный дизайн САД»

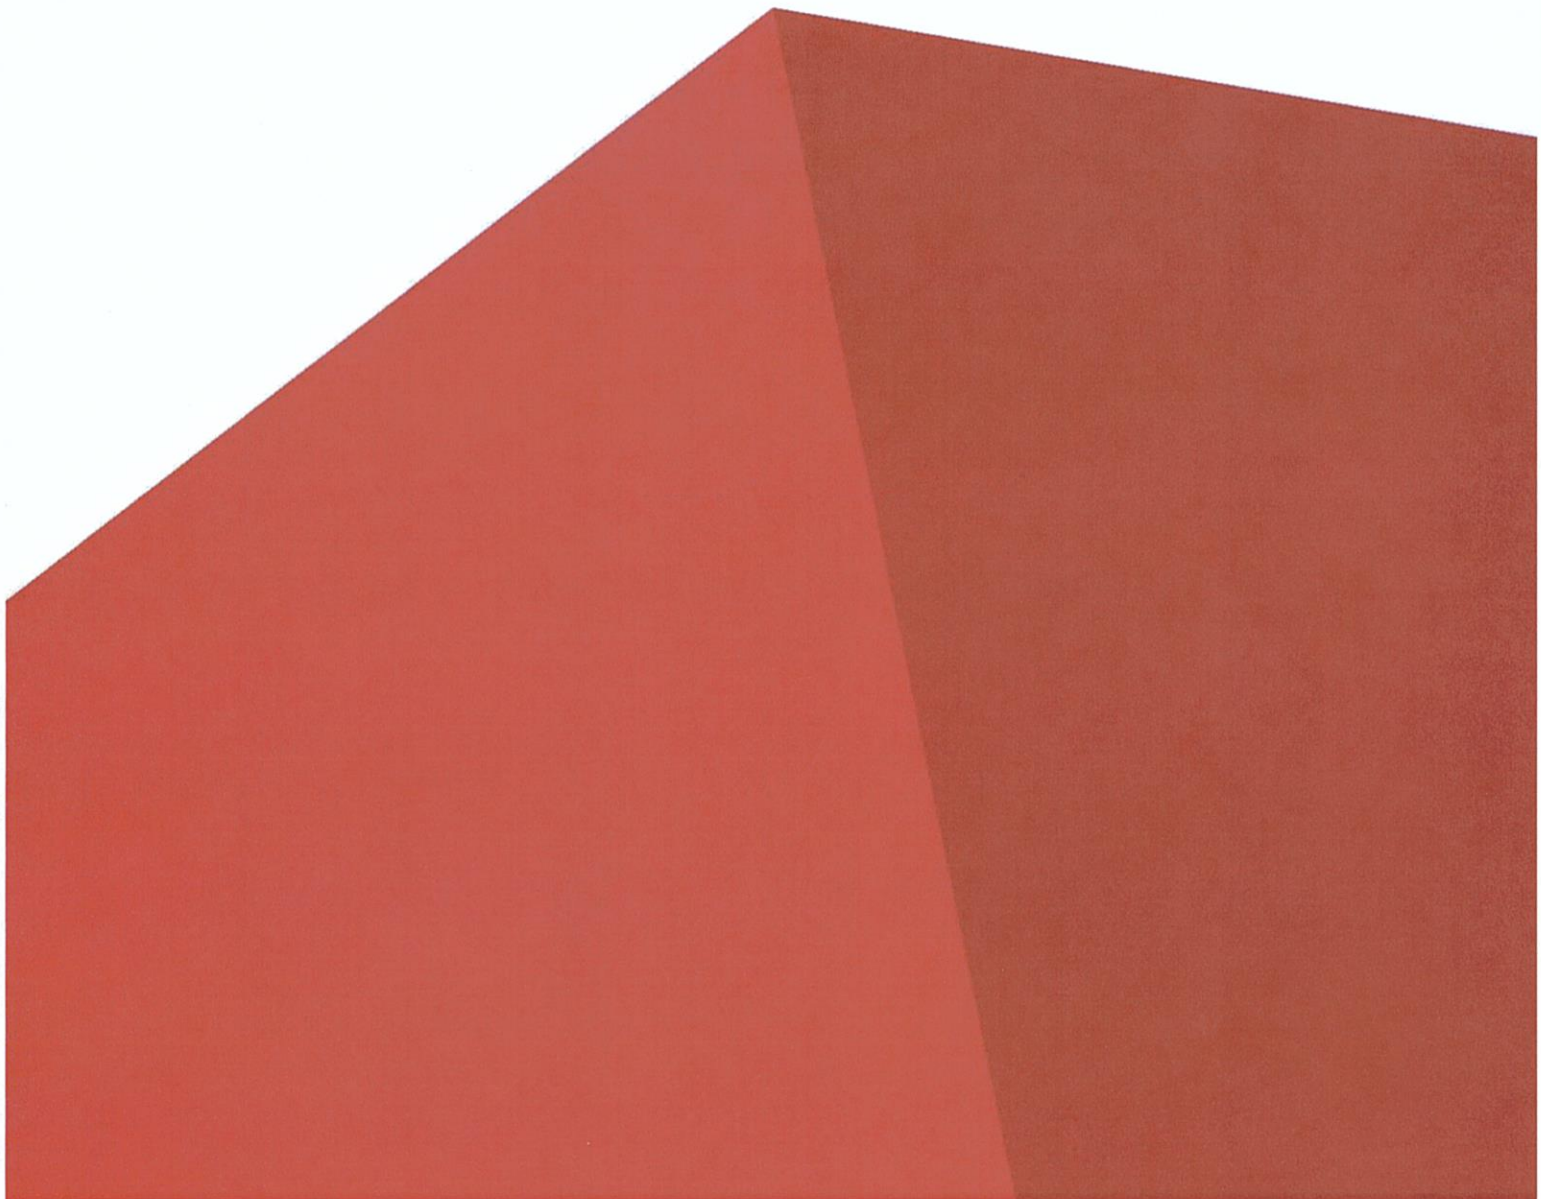


План застройки площадки по компетенции Инженерный дизайн САД Региональный чемпионат Республики Марий Эл 2022

Главный эксперт



Т.В. Захарова

Общая площадь застройки : 120,8 м²

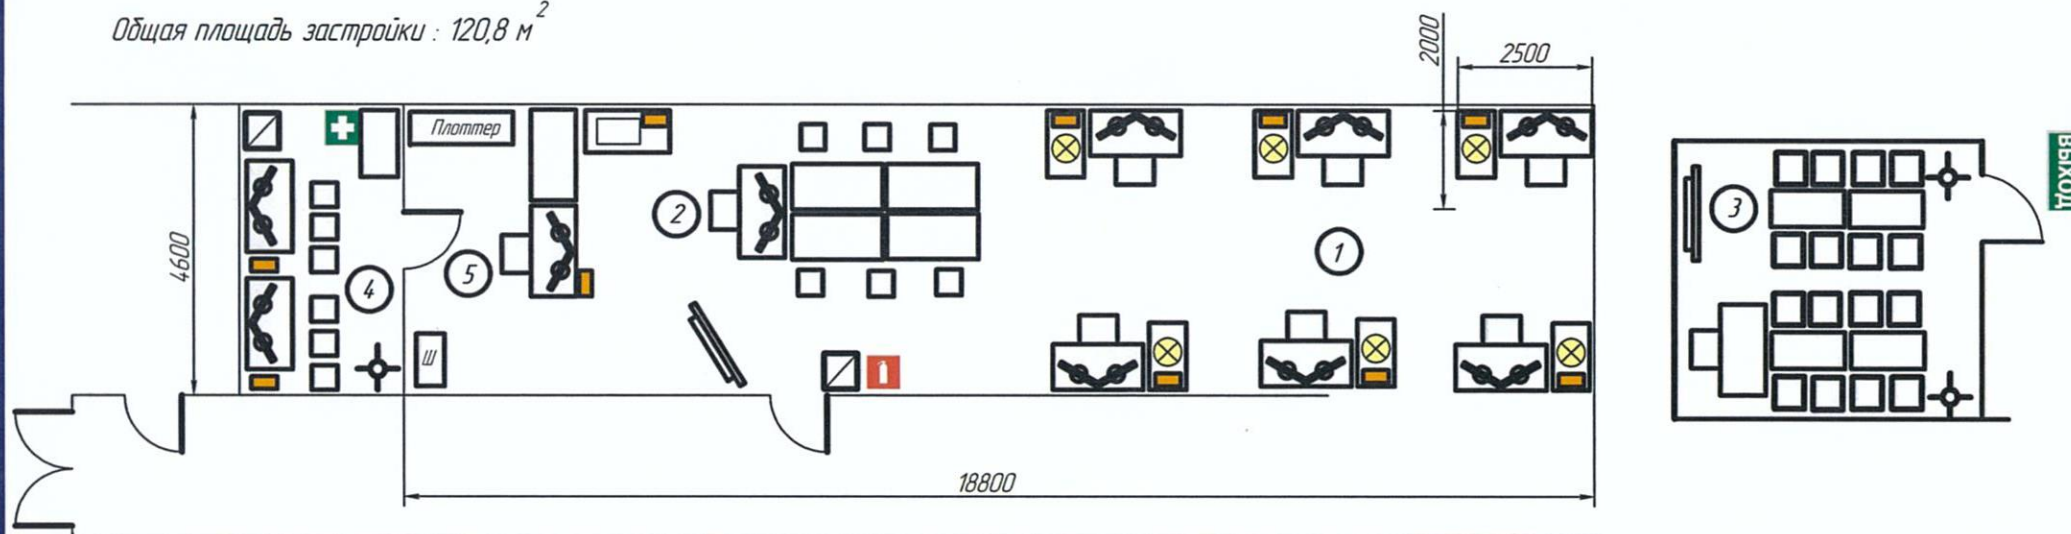

Выход

Выход

- ① Зона участников
- ② Брифинг-зона
- ③ Комната участников
- ④ Комната экспертов
- ⑤ Зона Главного эксперта



Стол - рабочее место с ПК участника/эксперта



Стол с МФУ А3/А4



Кресло офисное/стул ученический



Сетевой фильтр 220 В (5 розеток)



Стол офисный/Стол



Интерактивная панель



Урна



Шкаф



Огнетушитель



Аптечка



Плоттер



Светильник