


**План застройки конкурсной площадки первого этажа
X Открытого Регионального Чемпионата Республики Марий Эл
"Молодые профессионалы" (WORLDSKILLS RUSSIA) компетенция 37 Ландшафтный дизайн (Landscape Gardening)**

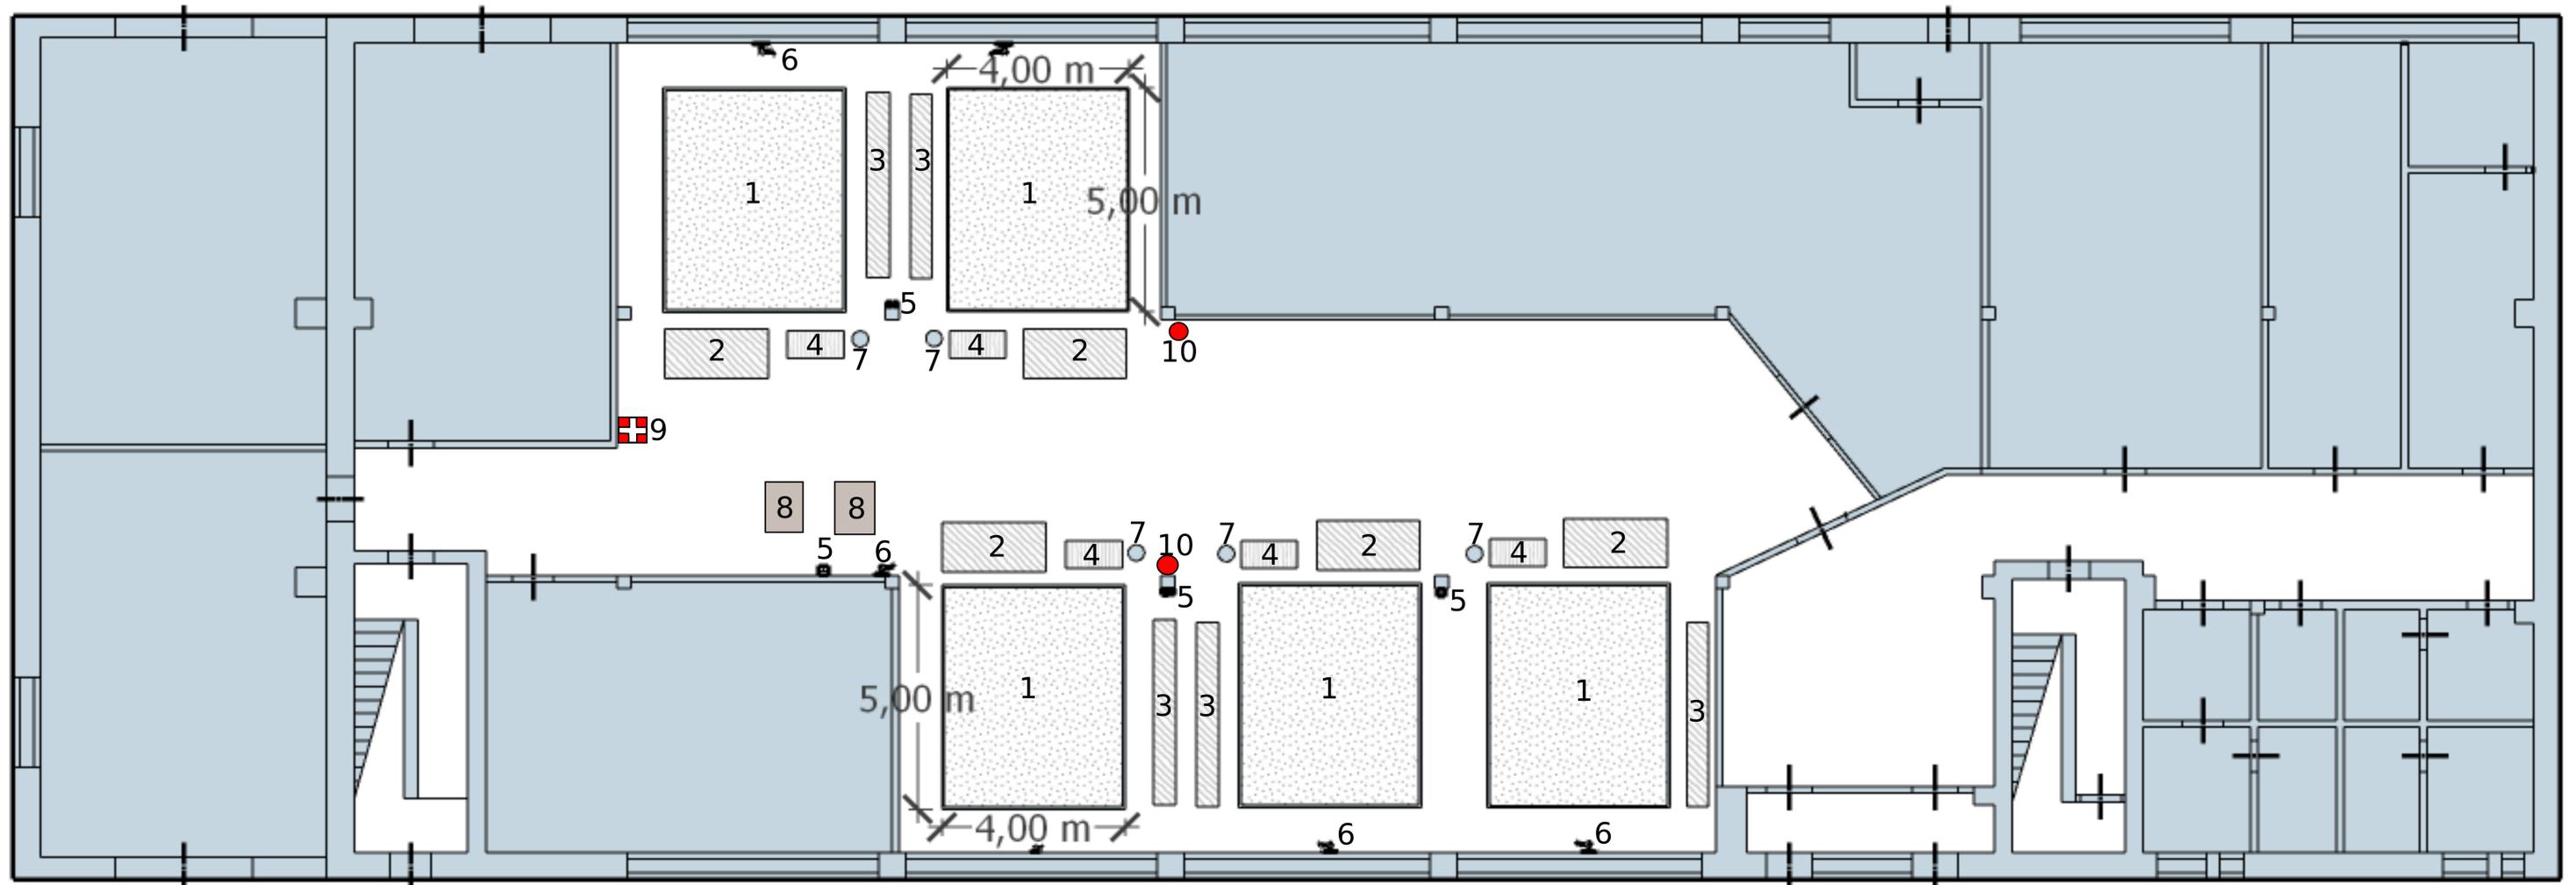

Экспликация:

1 - Рабочее место (короб)

2 - Пппщадка складирования материалов

3 - Дополнительная площадка складирования материалов

4 - Рабочий стол (верстак)

5 - Розетка 220 Вольт

6 - Водорозетка (кран)


7 - Урна

8 - Станок камнерезный

9 - Аптечка

10 - Огнетушитель

**План застройки конкурсной площадки второго этажа
X Открытого Регионального Чемпионата Республики Марий Эл
"Молодые профессионалы" (WORLDSKILLS RUSSIA) компетенция 37 Ландшафтный дизайн (Landscape Gardening)**

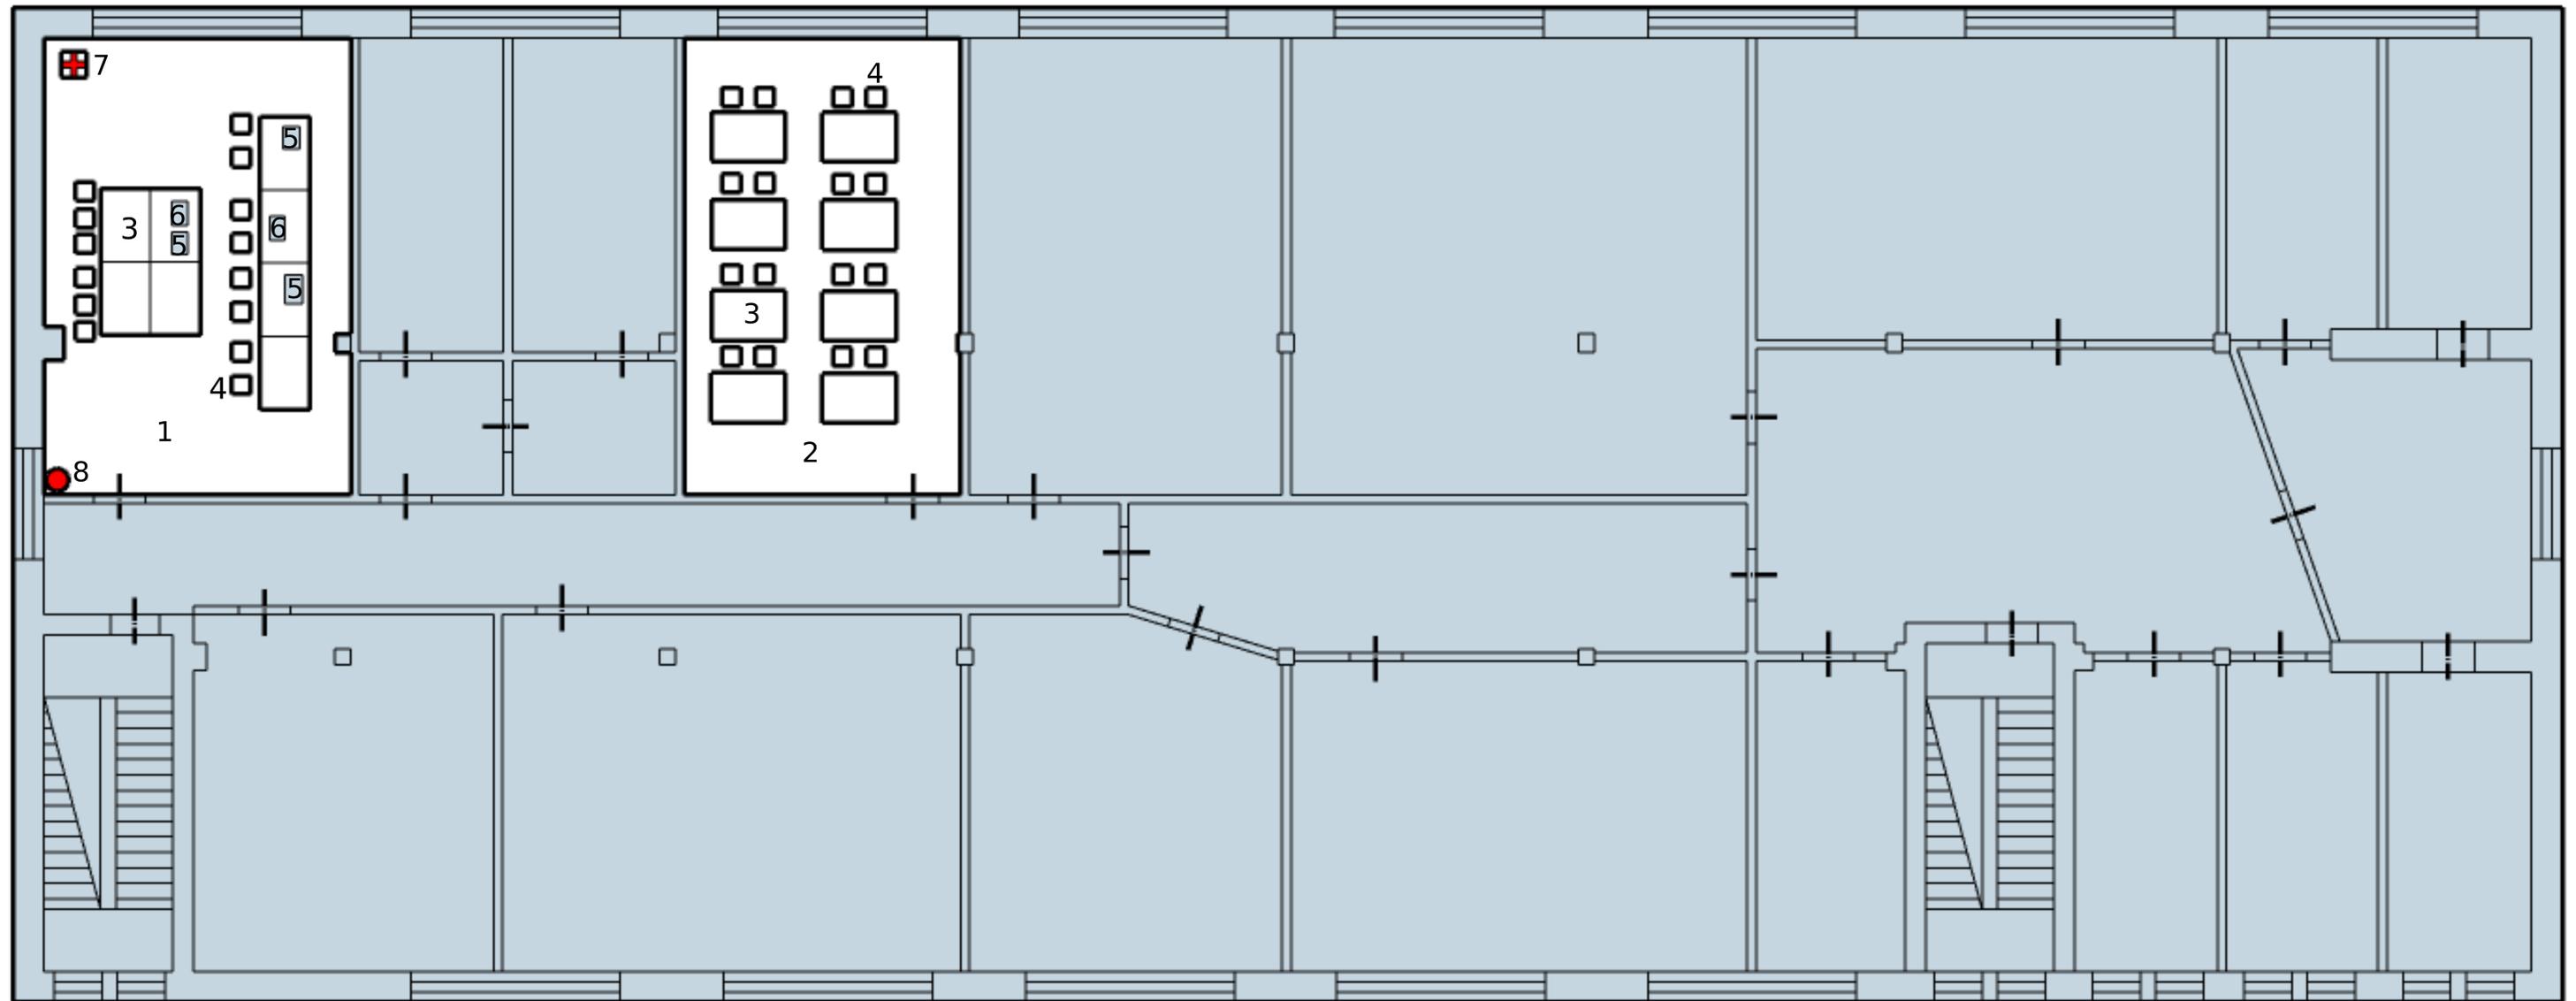

Экспликация:

- | | |
|------------------------|------------------|
| 1 - Комната Экспертов | 5 - Принтер |
| 2 - Комната Участников | 6 - Компьютер |
| 3 - Стол | 7 - Аптечка |
| 4 - Стул | 8 - Огнетушитель |