



# План застройки площадки компетенции «Преподавание в младших классах»

Общая площадь - 122,79 кв.м.

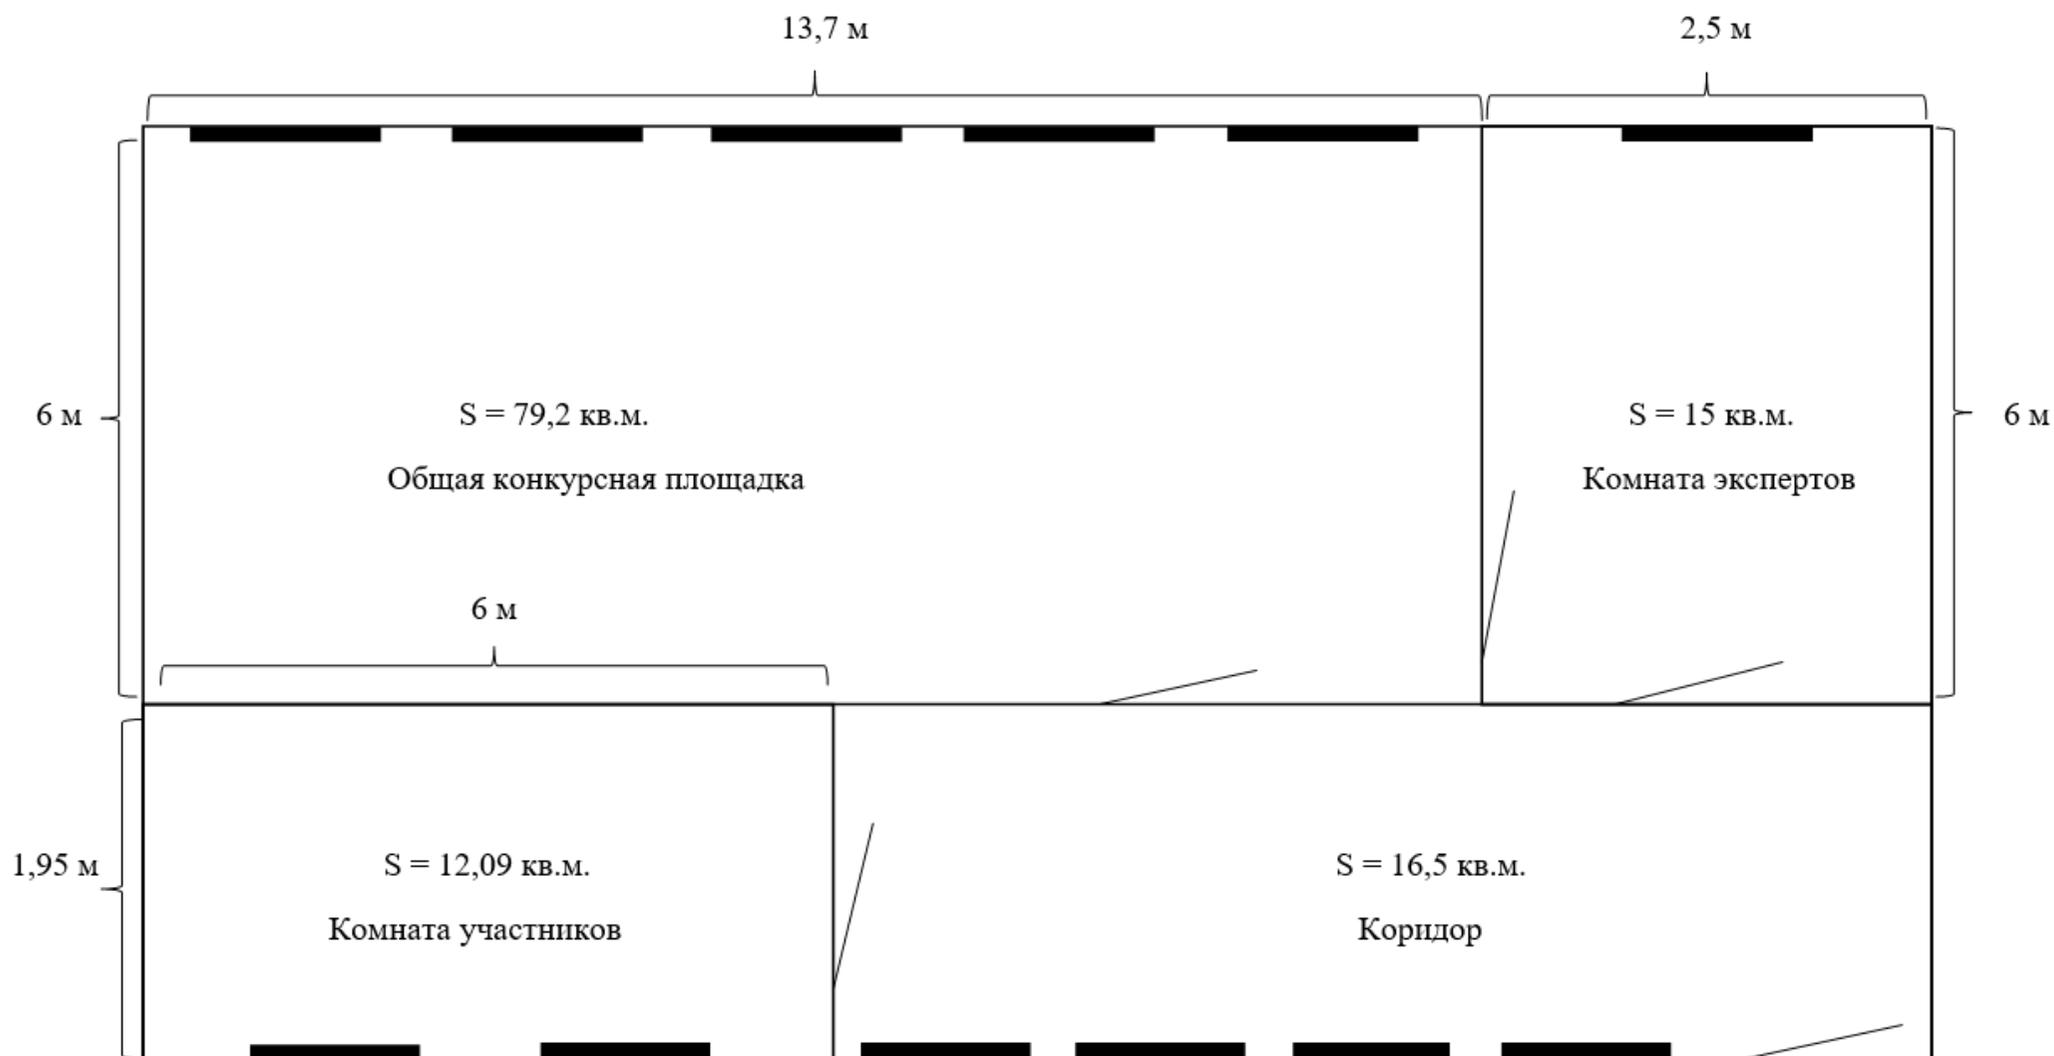




# План застройки конкурсной площадки по компетенции «Преподавание в младших классах»

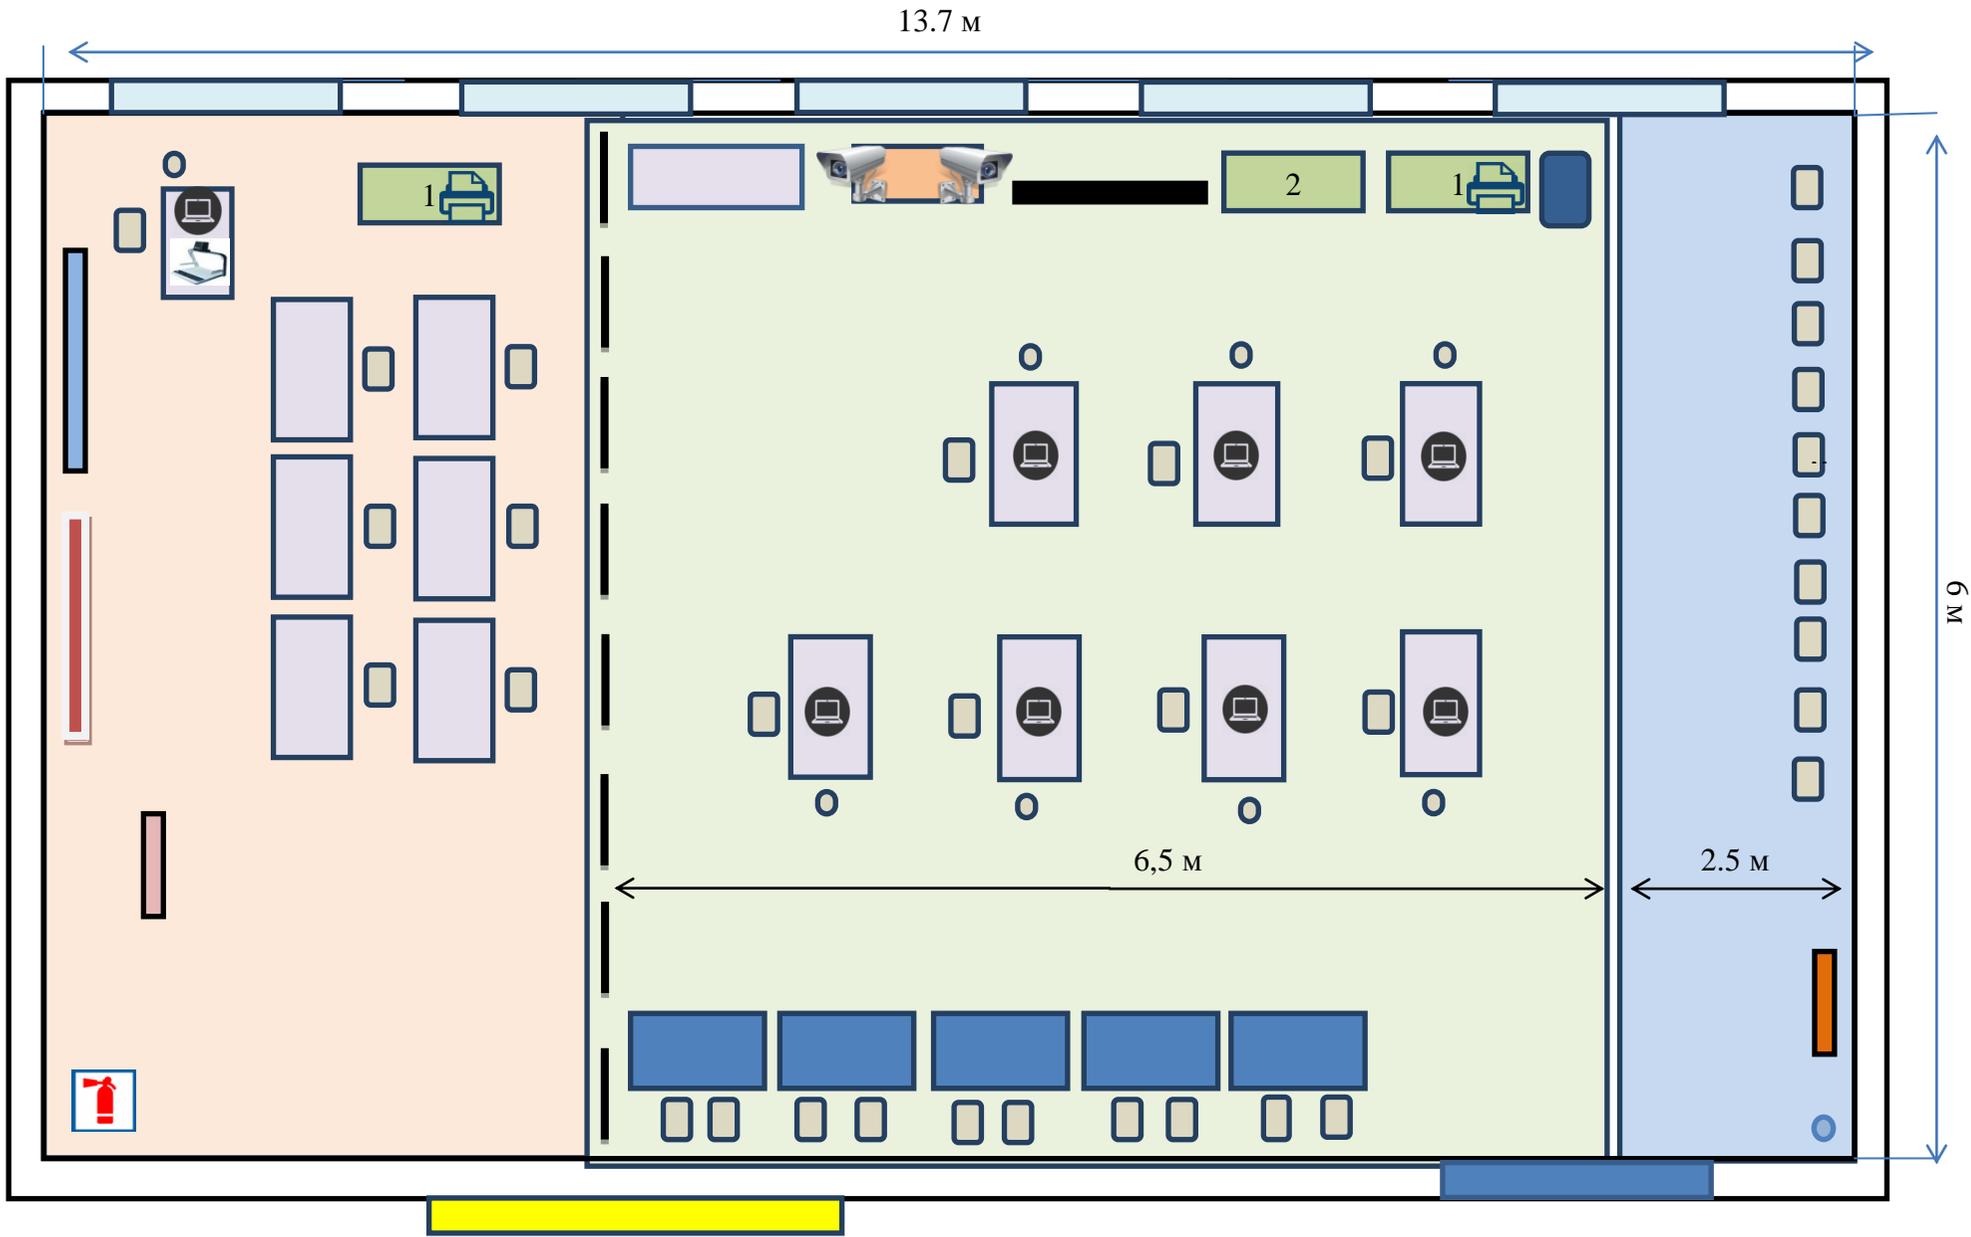








### Комната конкурсантов

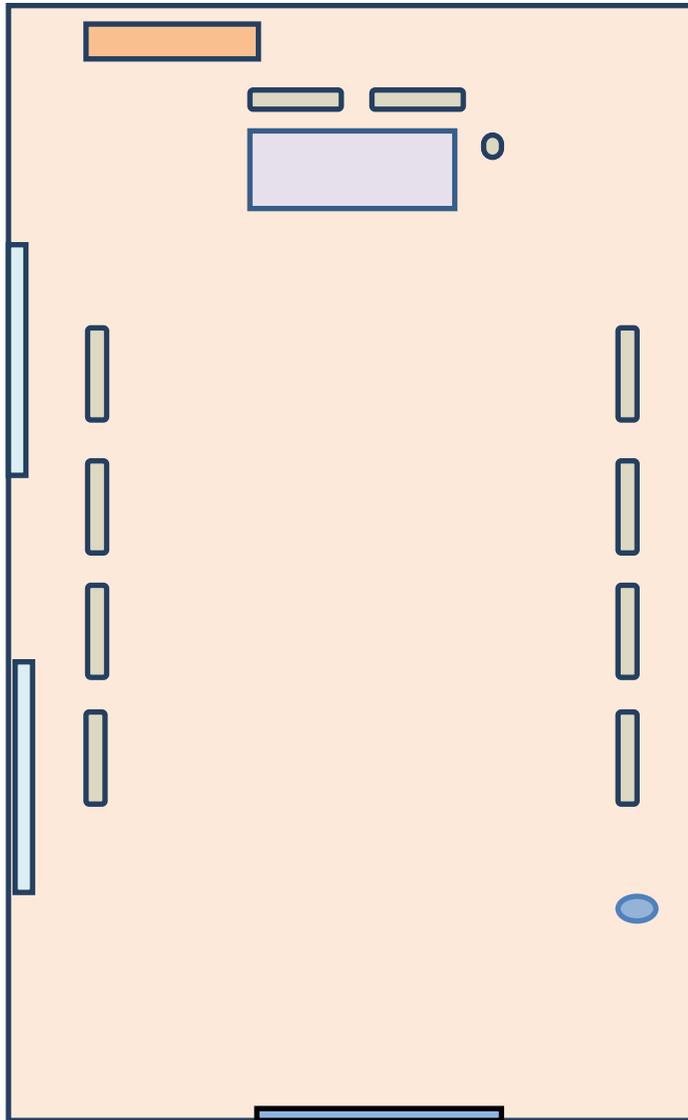

### Комната экспертов и место главного эксперта

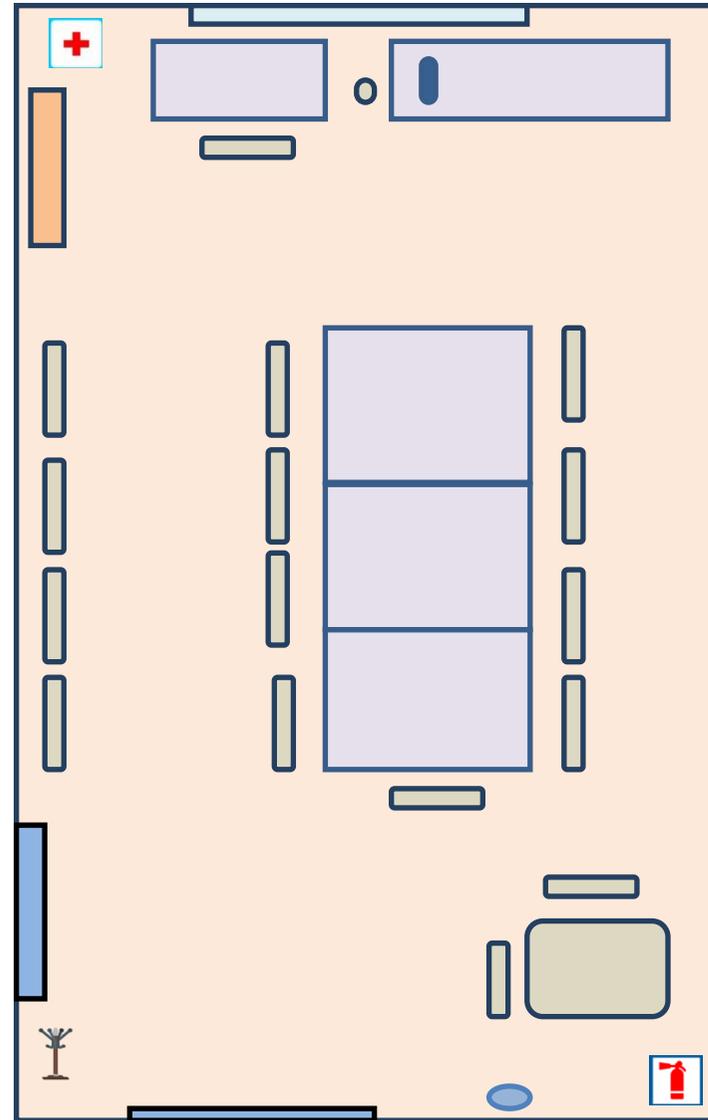

## Условные обозначения

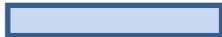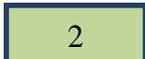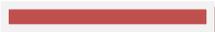 	Стол двухместный(1400*700)		Информационный стенд
	Стеллаж для дидактического материала		Зона прохода посетителей
	Стул		Рабочие места участников
	Стол одноместный(900*700)		Демонстрационный класс
	Кулер с водой		Аптечка
	Стол с множительной техникой		Документ-камера
	Стол с расходными материалами		Ноутбук
	Стенд с основными документами		Видеокамера
	Тележка для ноутбуков		Урна
	Интерактивный дисплей		Вешалка
	Интерактивная доска		
	Флипчарт		
	Дверь		
	Окно4x Розетка 220вт		
	Таймер		
	Ограждение высотой 1 м.		
	Огнетушитель		
	МФУ черно- белое и цветное		
	Сетевой фильтр		

В непосредственной близости от площадки находятся комнаты (оборудованные в соответствии с ИЛ):

- волонтеров
- медицинский кабинет
- комната психолога