

Конкурсная площадка по компетенции №09 «Программные решения для бизнеса»


План застройки
рабочей площадки участников (S=68,2 м²)

9,58 м

Легенда


-  Персональный компьютер в сборе
-  Планшет
-  Интерактивный комплекс
-  Интернет-кафе
-  Офисный стол
-  Компьютерный стул
-  Стул
-  Трибуна
-  Шкаф
-  Розетка 220 В
-  Корзина для мусора
-  Огнетушитель
-  Аптечка

7,12 м

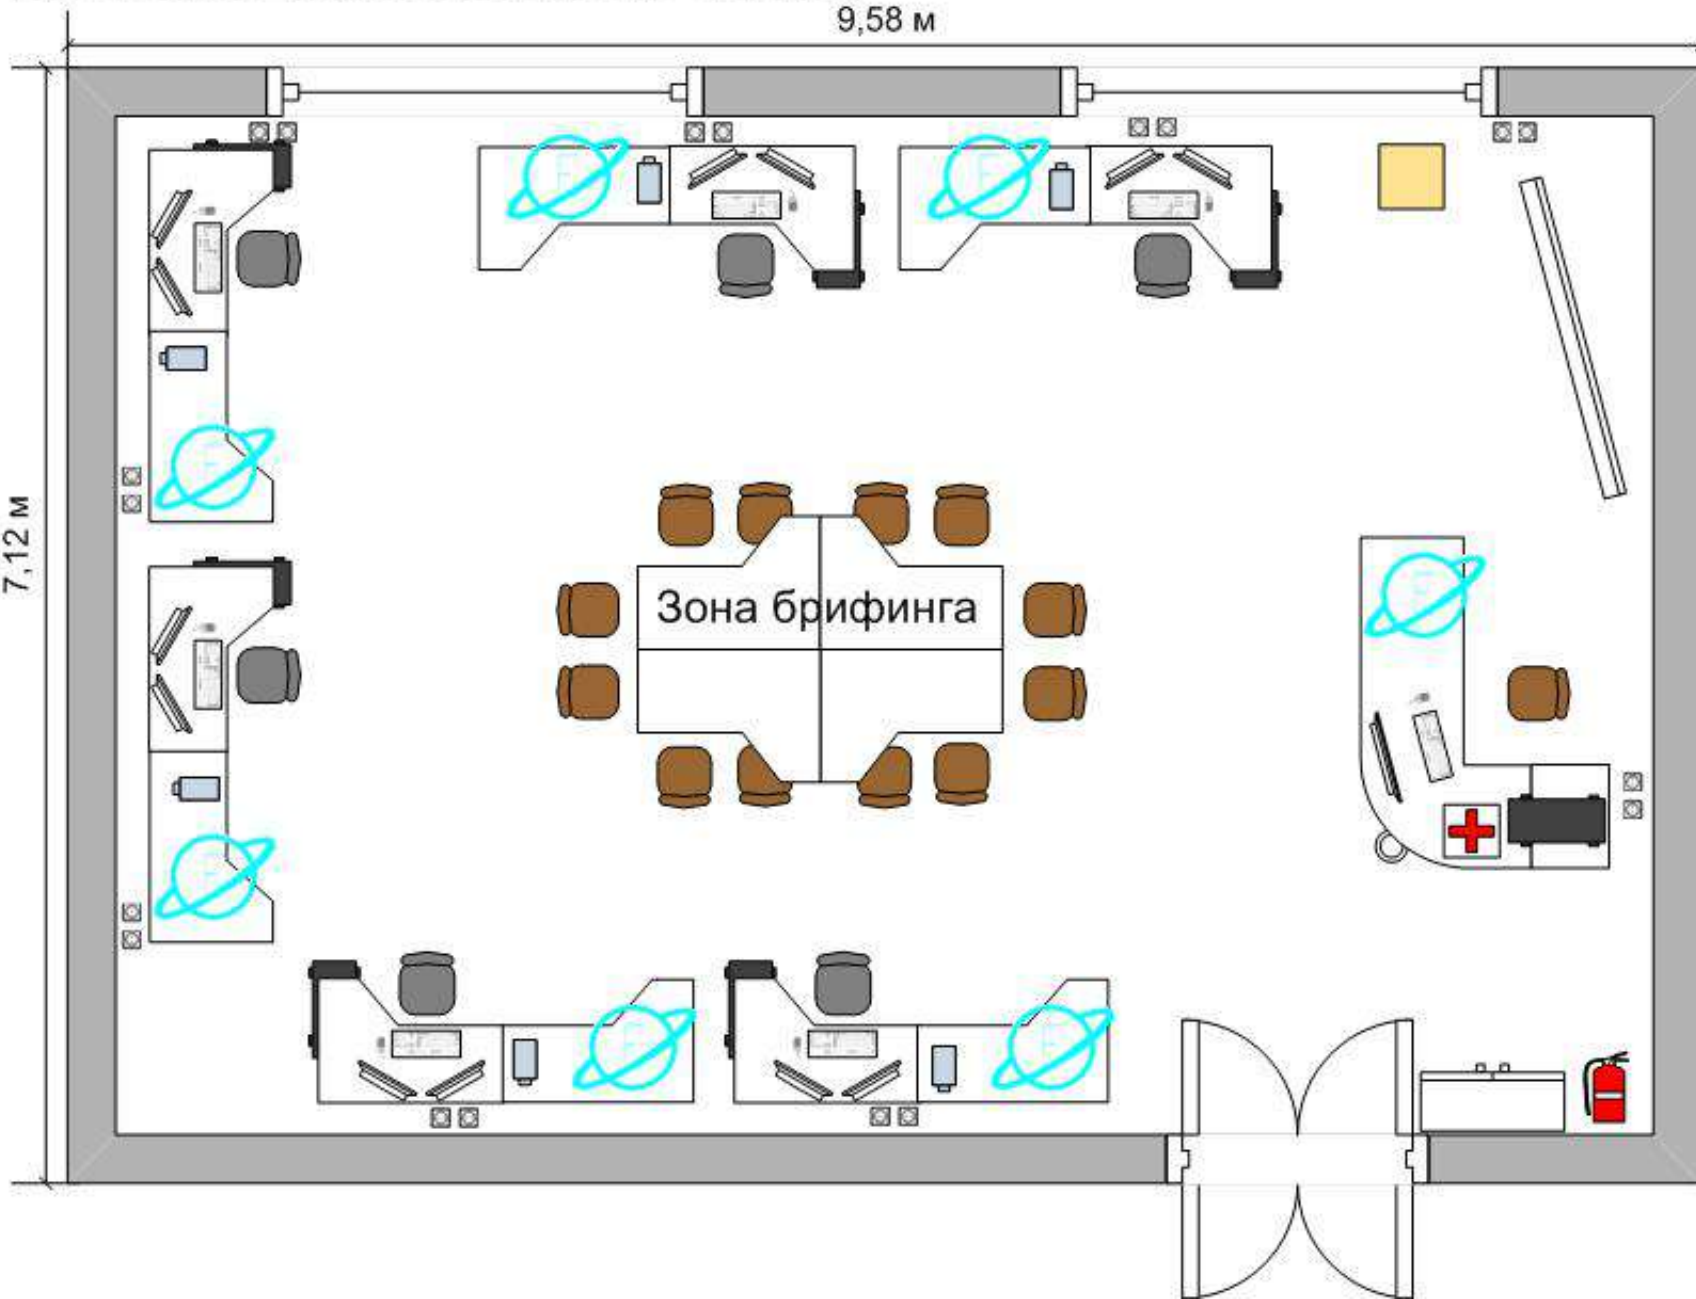


Комната экспертов по компетенции №09 «Программные решения для бизнеса»


План застройки
серверной (S=11,65 м²)

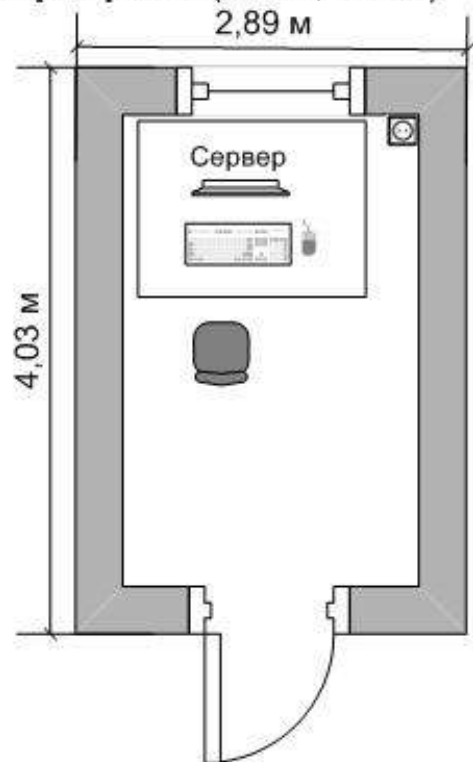

План застройки
комнаты экспертов и главного эксперта (S=77,39 м²)

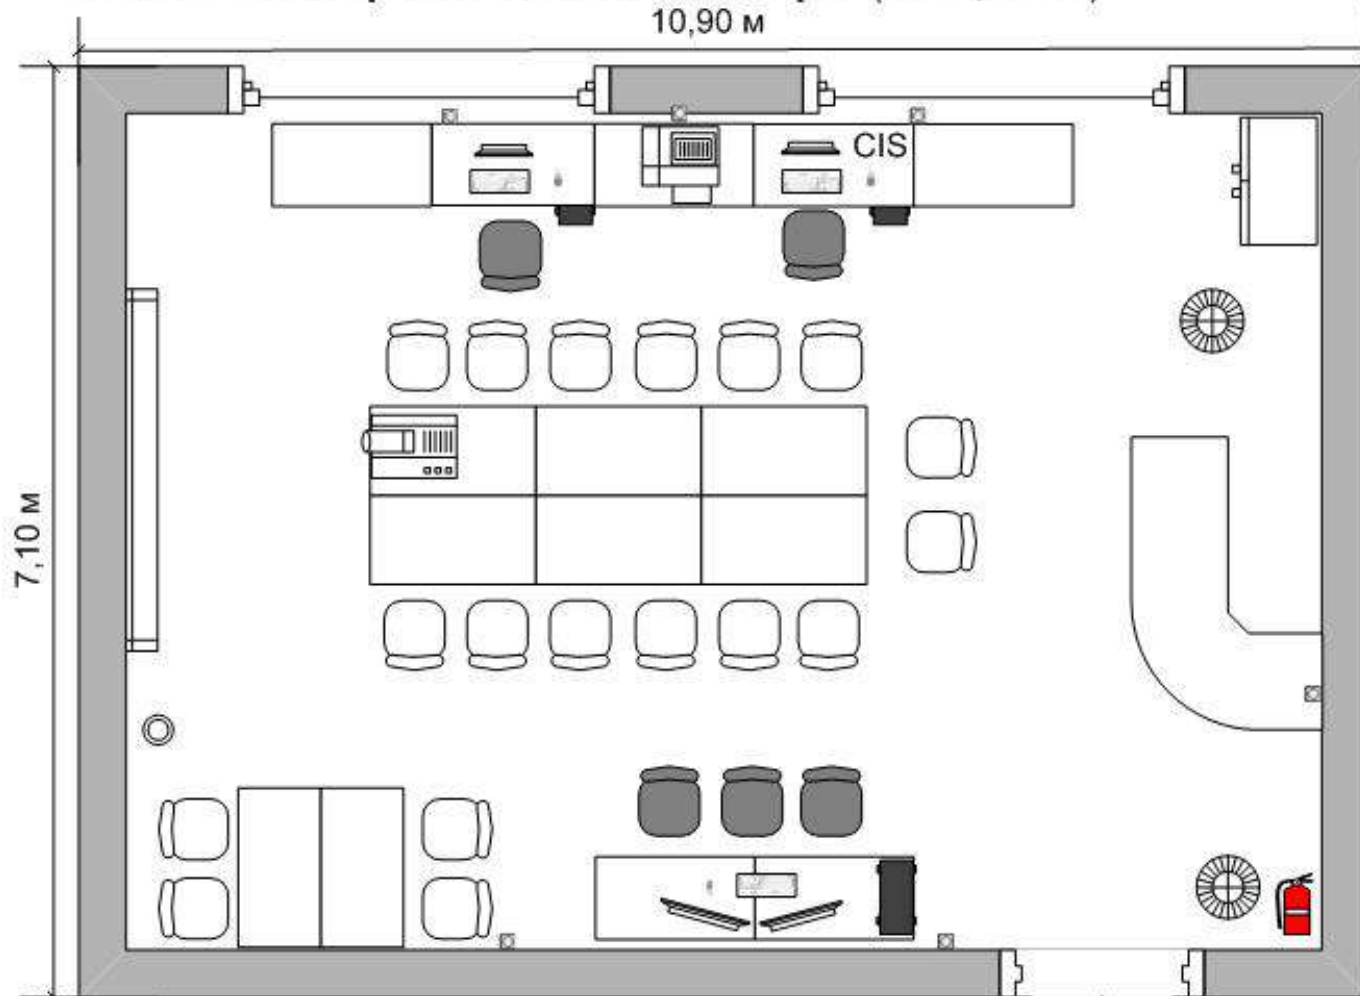


Легенда

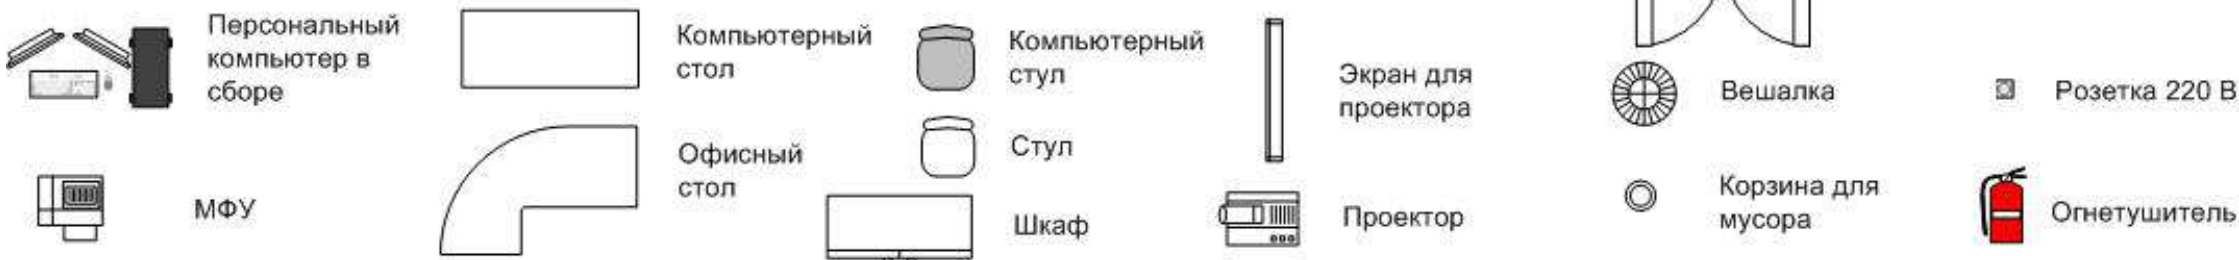

Комната участников по компетенции №09 «Программные решения для бизнеса»

План застройки комнаты участников (S=63,75 м²)

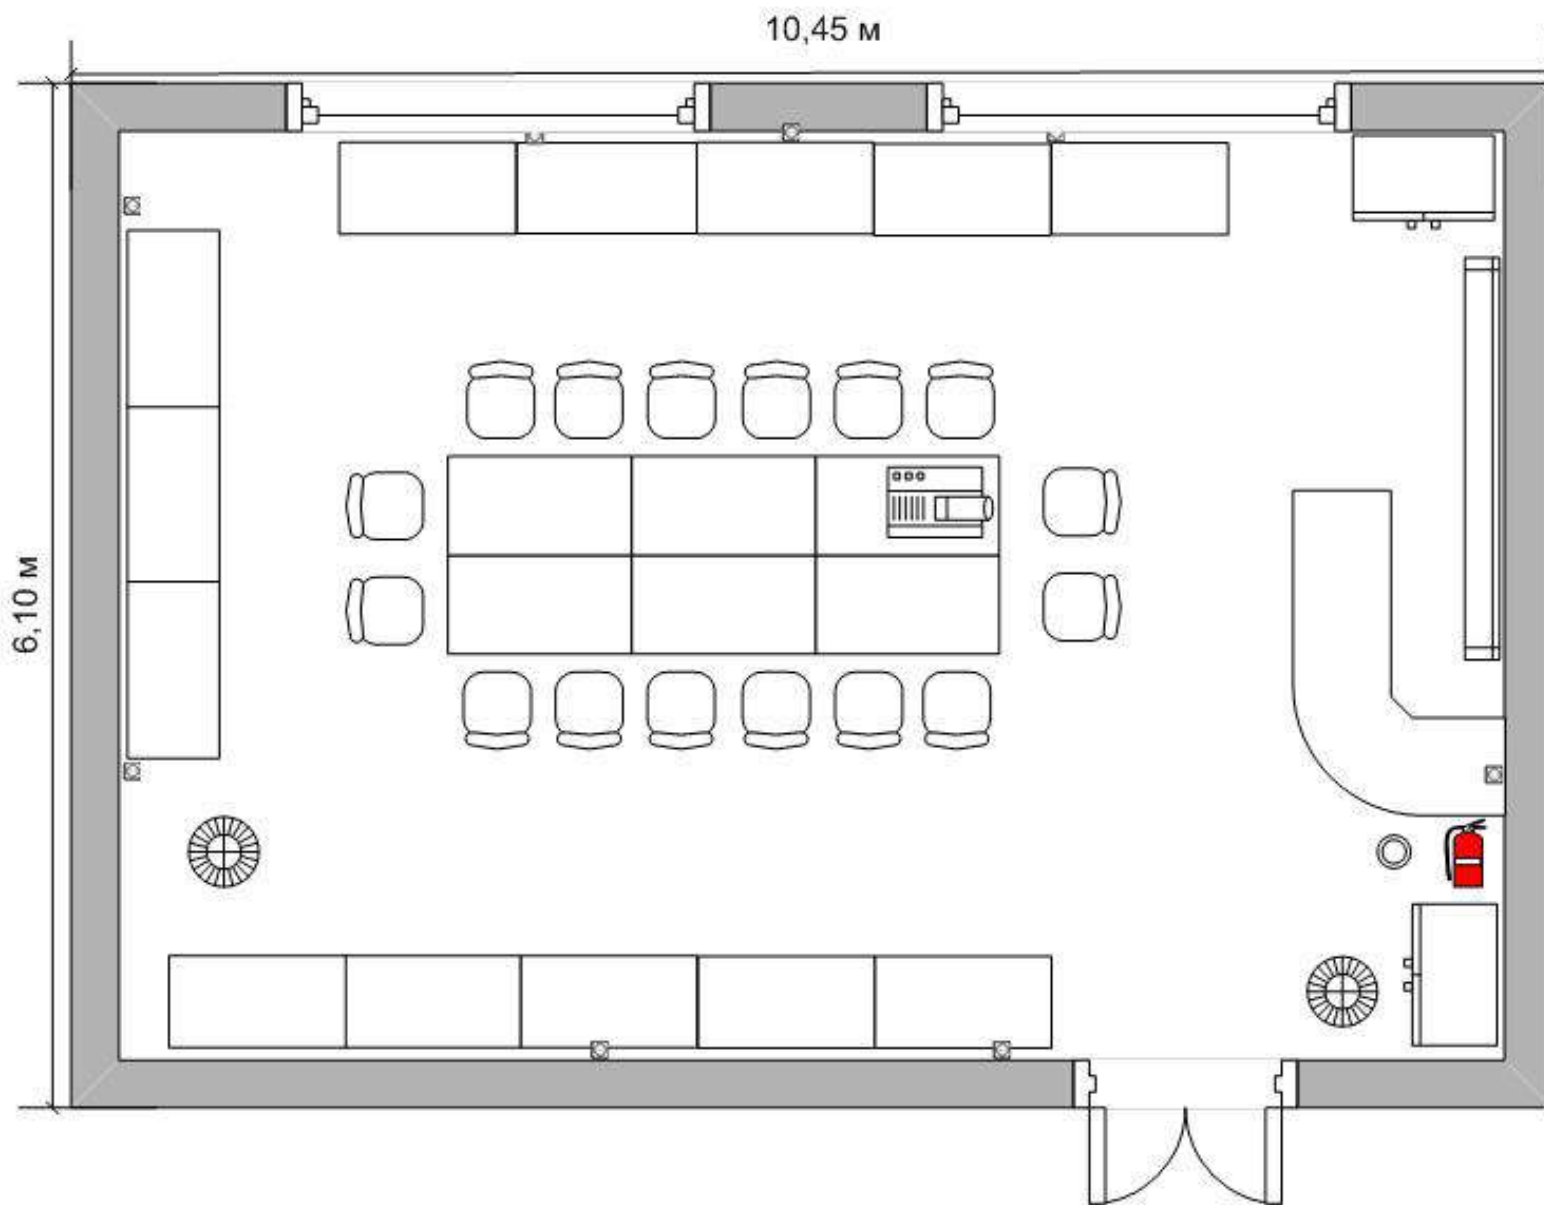

Легенда

