


# План застройки площадки по компетенции Промышленная механика и монтаж Региональный чемпионат Республики Марий Эл 2022

Общая площадь площадки: 277,2 м<sup>2</sup>

План застройки рабочей площадки участников: 237,5 м<sup>2</sup>

Главный эксперт

\_\_\_\_\_ Д.В.Андреев

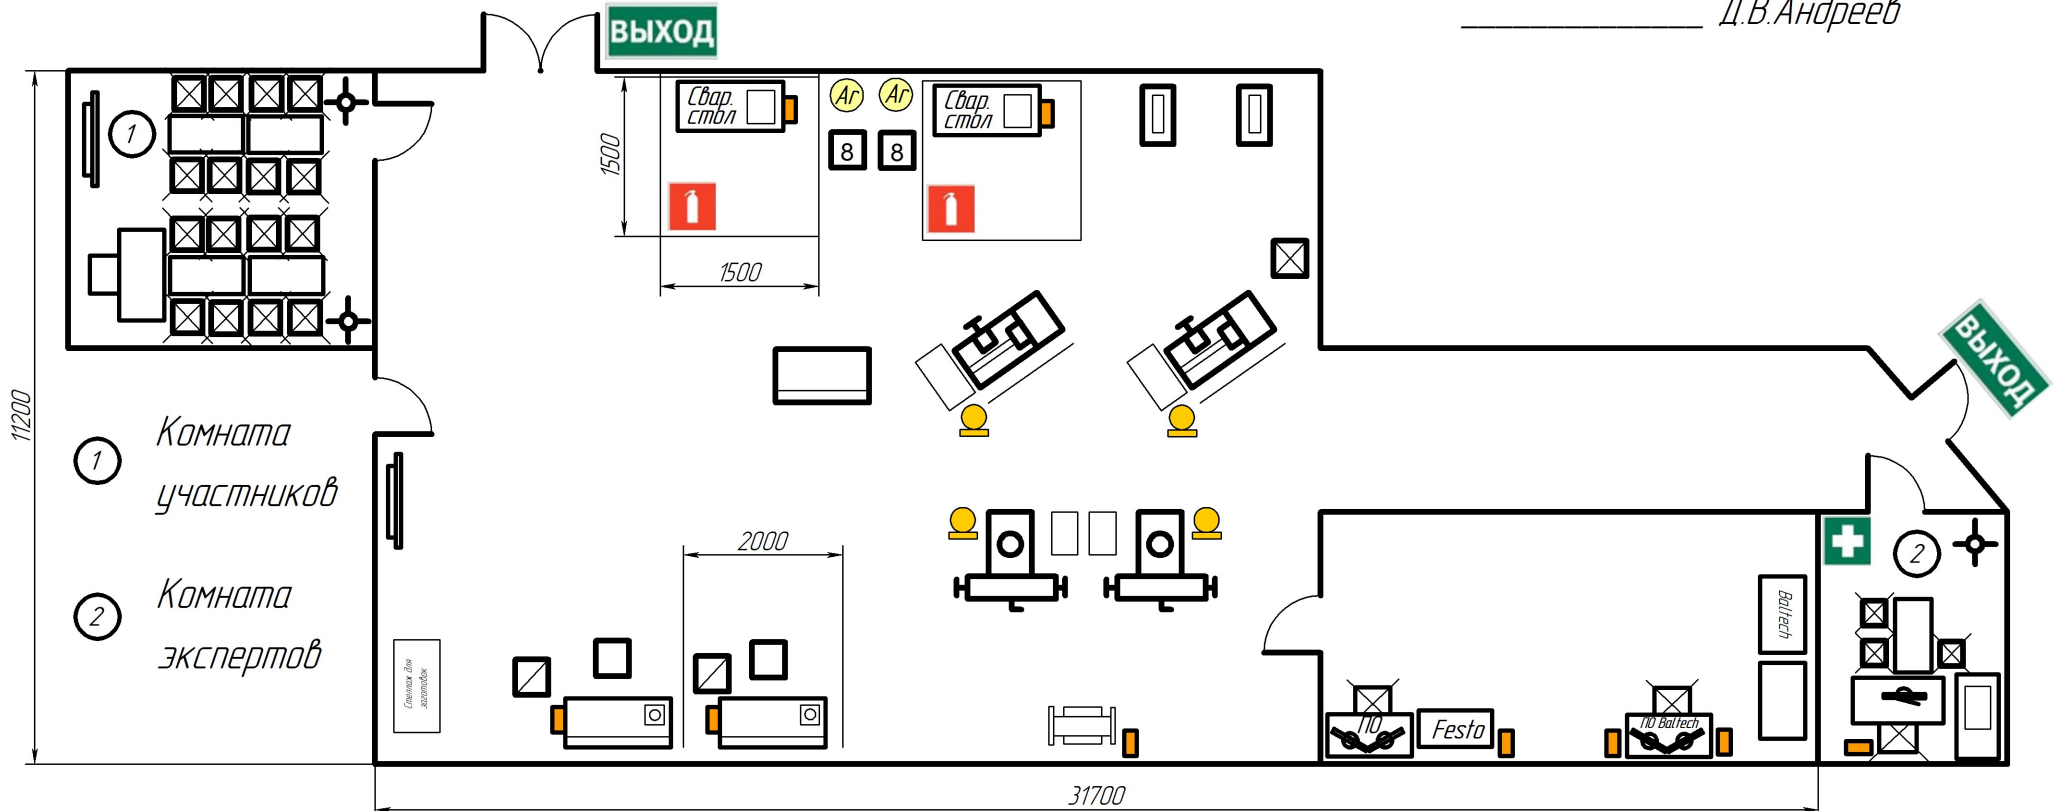

	Верстак слесарный		Офисный стол		Мусорное ведро		Вешалка напольная		Стол сварочный		Сварочный автомат
	Стол с МФУ А3/А4		Стул слесарный		380 В Подводка электричества		Токарно-винторезный станок		Открытая инструментальная тележка		Мобильное вытяжное устройство
	Стол – рабочее место главного эксперта		Стул		Интерактивная панель		Заточной станок		Ar		Сварочная смесь, балон
	Стол – рабочее место по FluidSIM		Емкость для сбора стружки		Фрезерный станок с инструментальной тележкой		Стенд пневматический односторонний Festo		Сверлильный станок		Пила монтажная
			220 В Розетки						Тумба		