


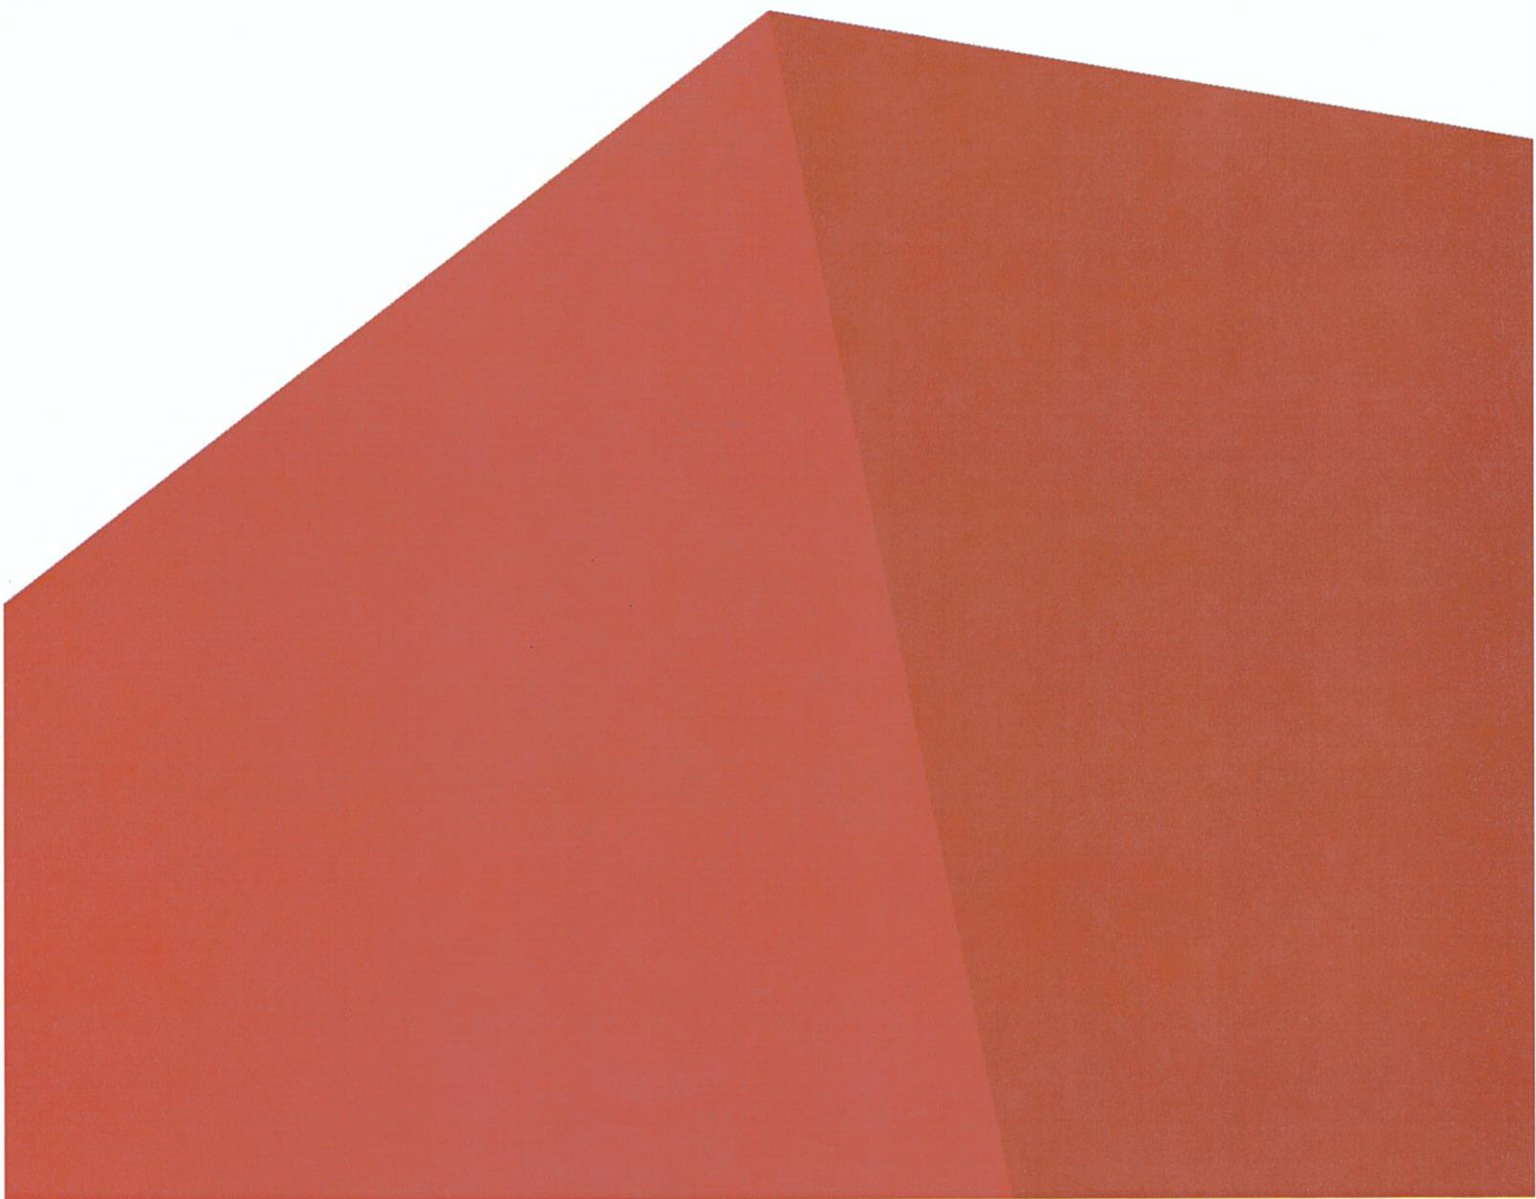

**ПЛАН ЗАСТРОЙКИ
КОМПЕТЕНЦИИ**


Фрезерные работы на станках с ЧПУ



План застройки площадки по компетенции Фрезерные работы на станках с ЧПУ Региональный чемпионат Республика Марий Эл 2022


Общая площадь площадки: 123,1 м²




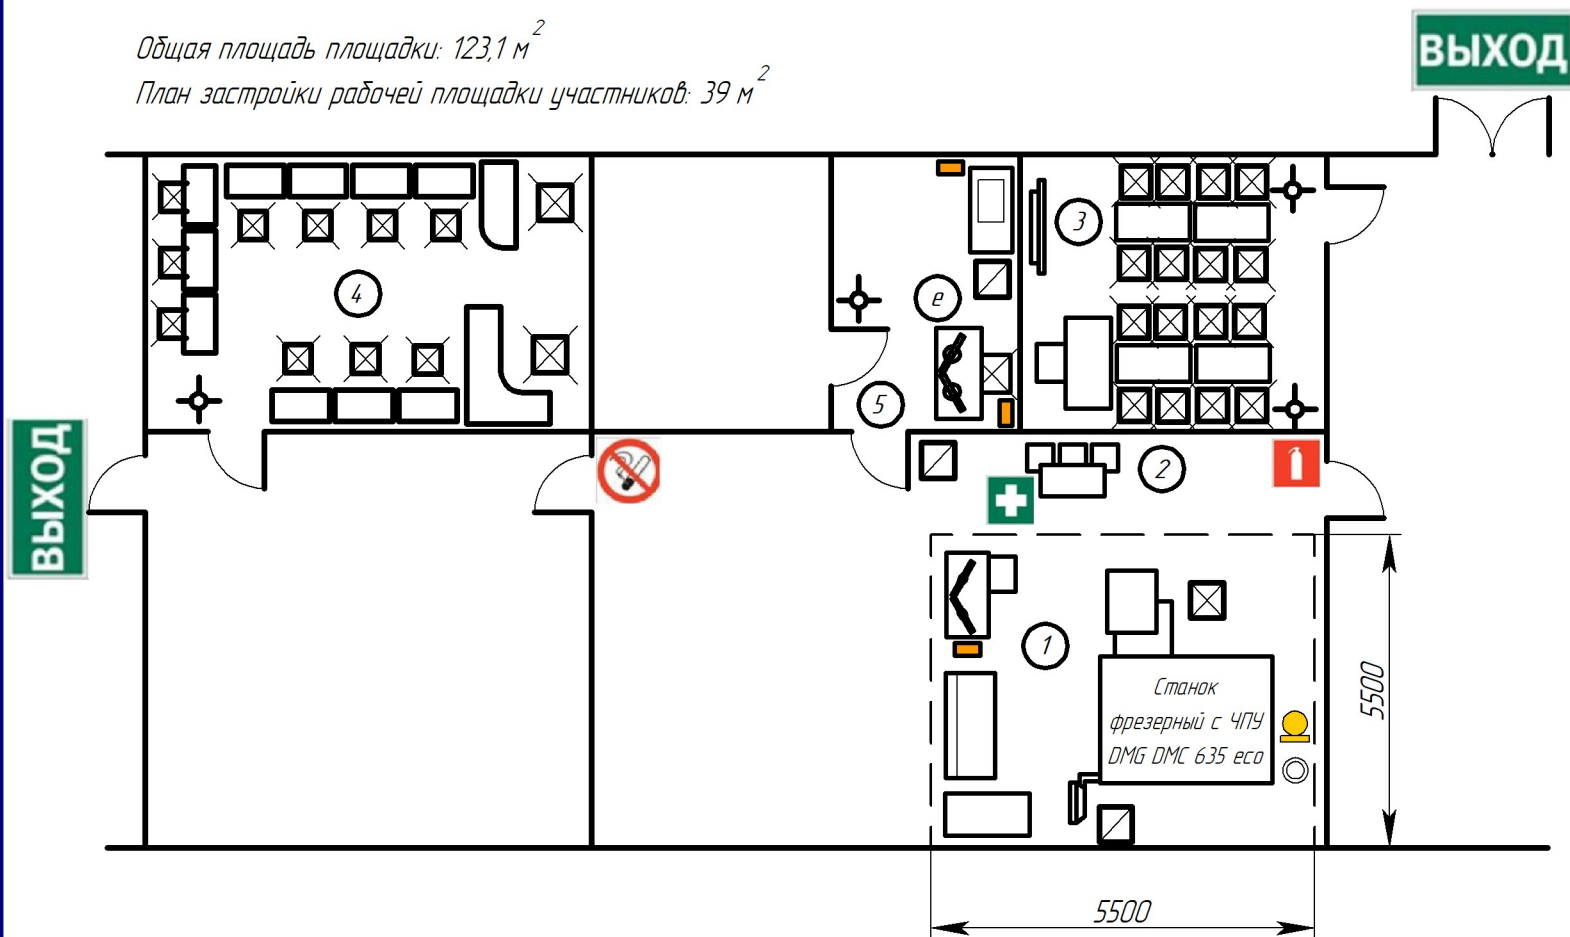






План застройки рабочей площадки участников: 39 м²

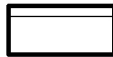

- ① Зона участников
- ② Зона экспертов
- ③ Комната участников
- ④ Комната экспертов
- ⑤ Комната Главного эксперта

Главный эксперт

 Д.И. Шалахов

-  Верстак
-  Стол с МФУ А3/А4
-  Стол – рабочее место главного эксперта
-  Стол – рабочее место ПО MasterCAM
-  Стол
-  Стул
-  Стул мягкий
-  Контейнер
-  Мусорная корзина
-  380 В Подводка электричества, 20 кВт
-  Подводка сжатого воздуха, 8 бар
-  220 В Розетки
-  Проводной интернет
-  Вешалка напольная