



# План застройки конкурсной площадки «Автоматизация бизнес-процессов организаций» Рабочая площадка

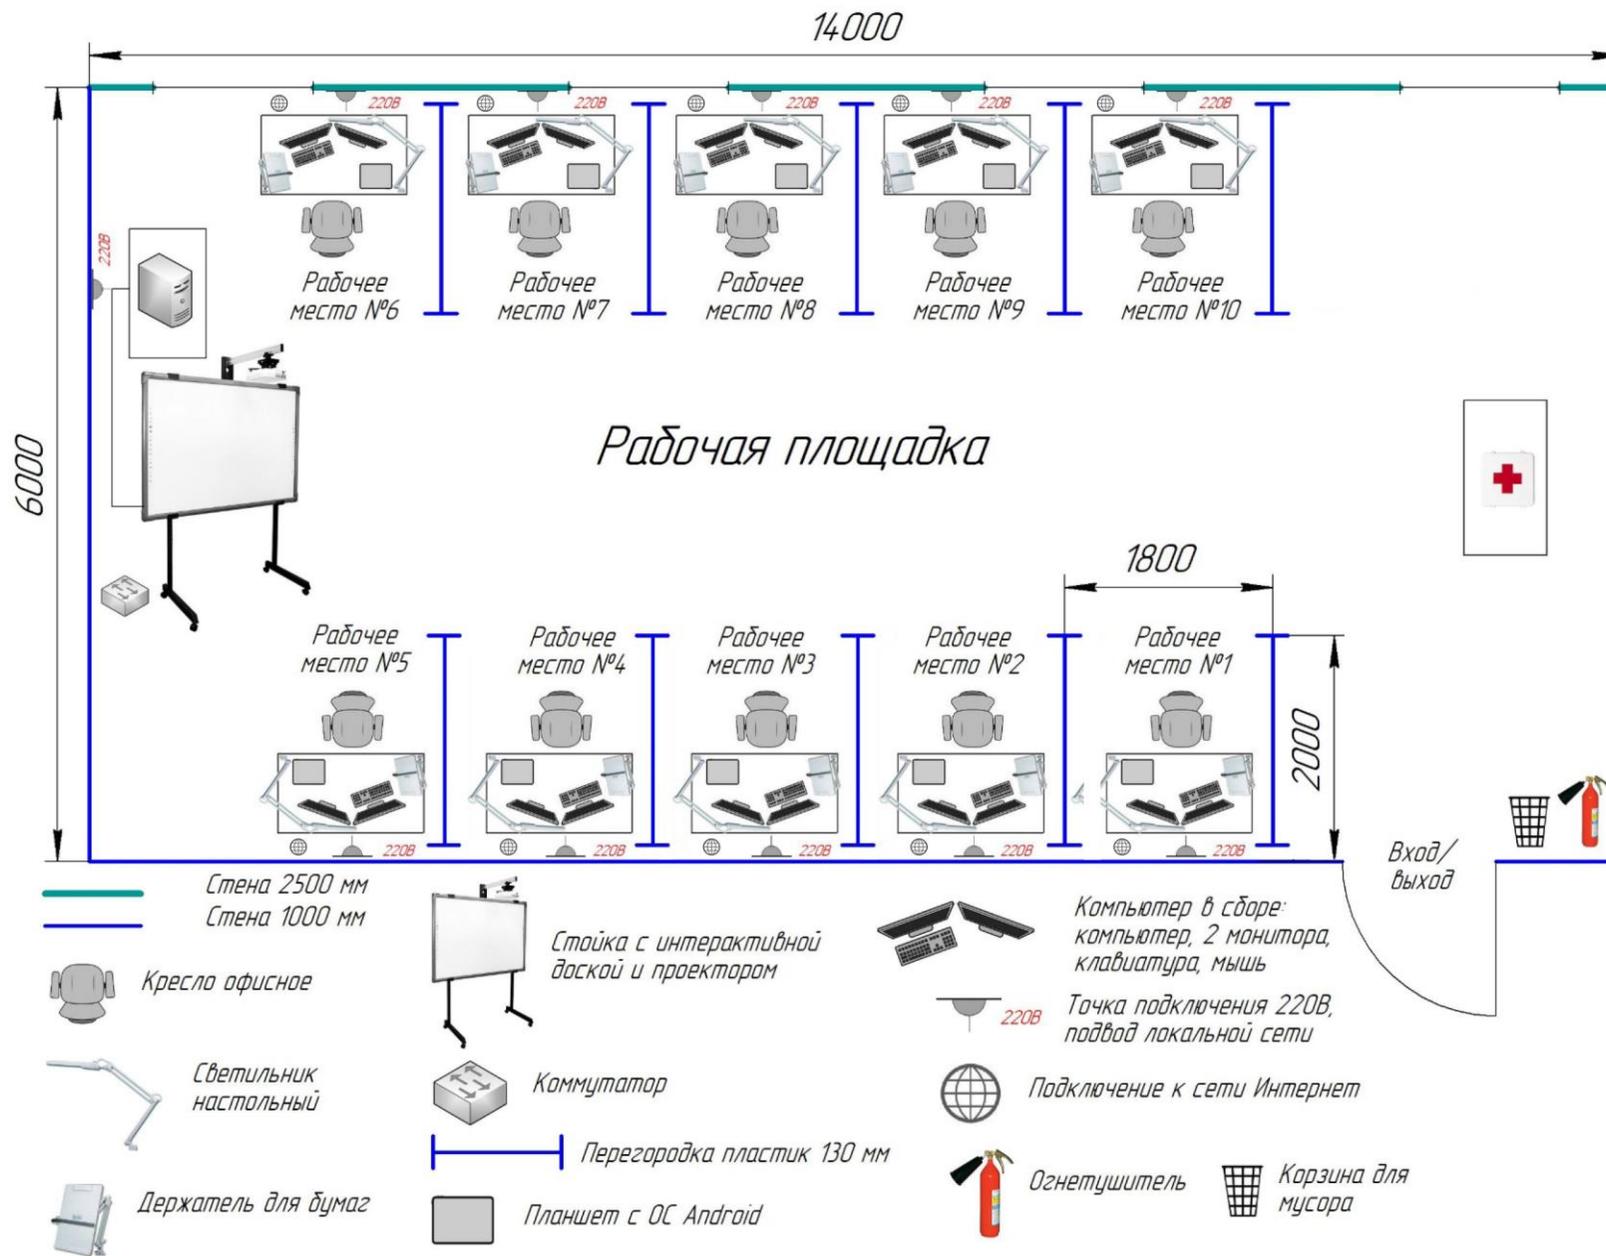


# План застройки конкурсной площадки «Автоматизация бизнес-процессов организаций»

## Комната оценки, комната главного эксперта, серверная

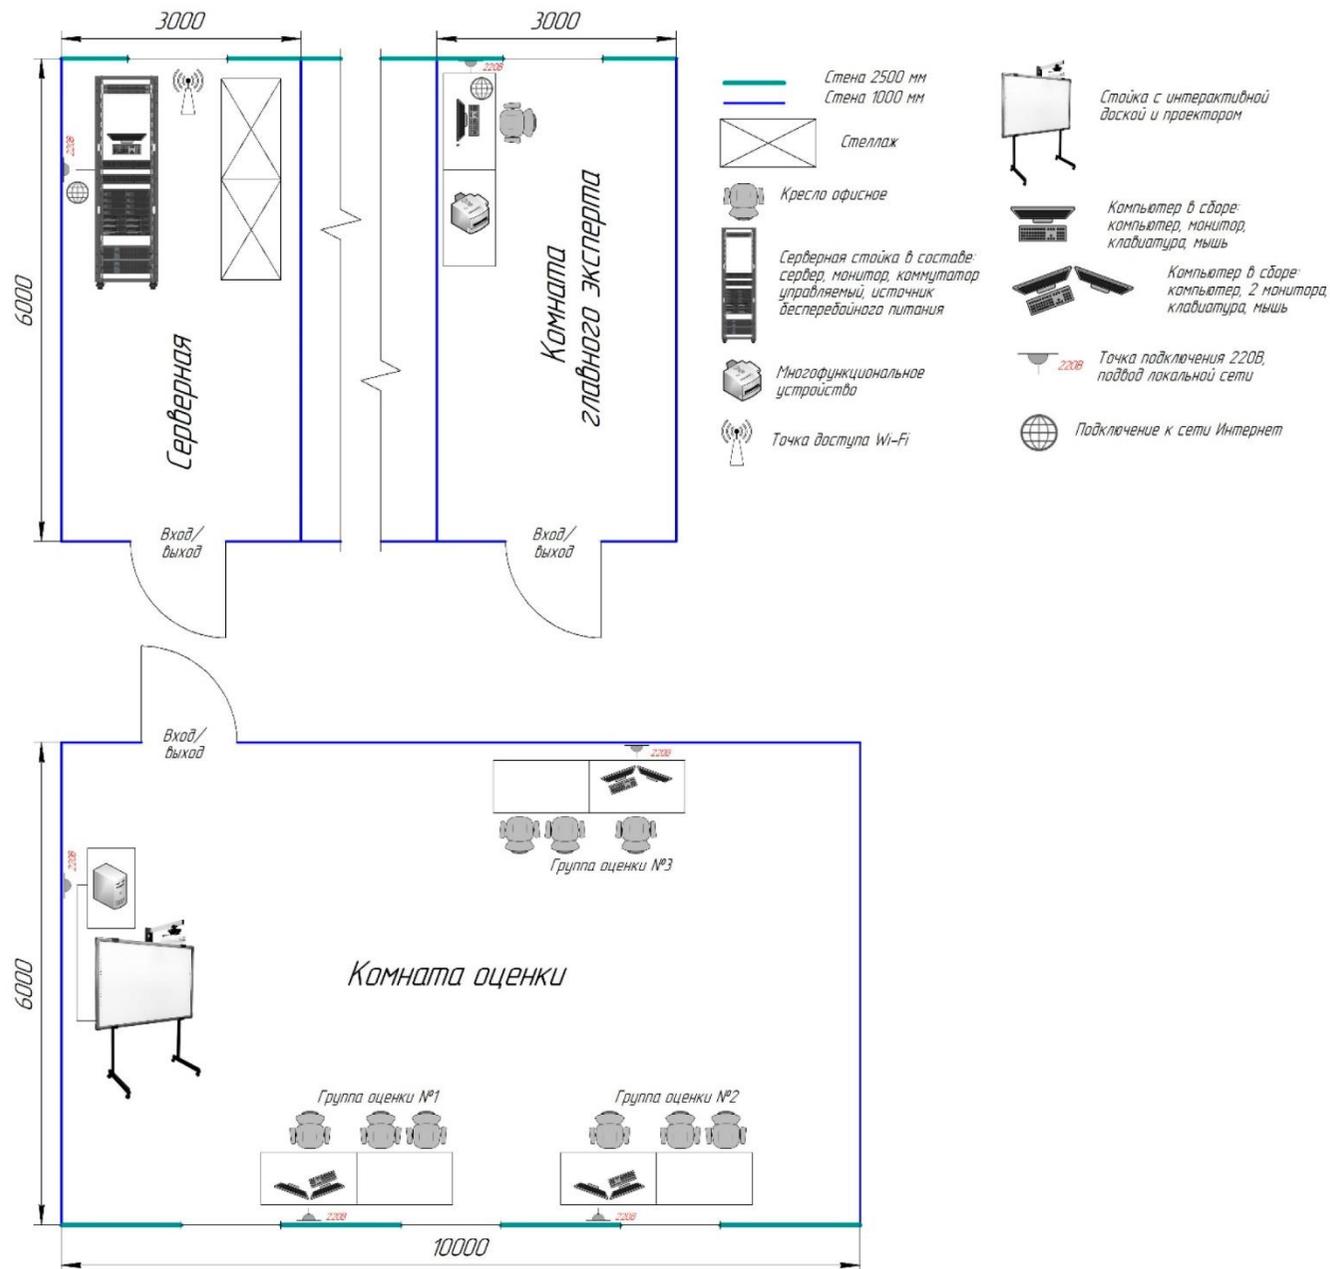

# План застройки конкурсной площадки «Автоматизация бизнес-процессов организаций» Брифинг-зона

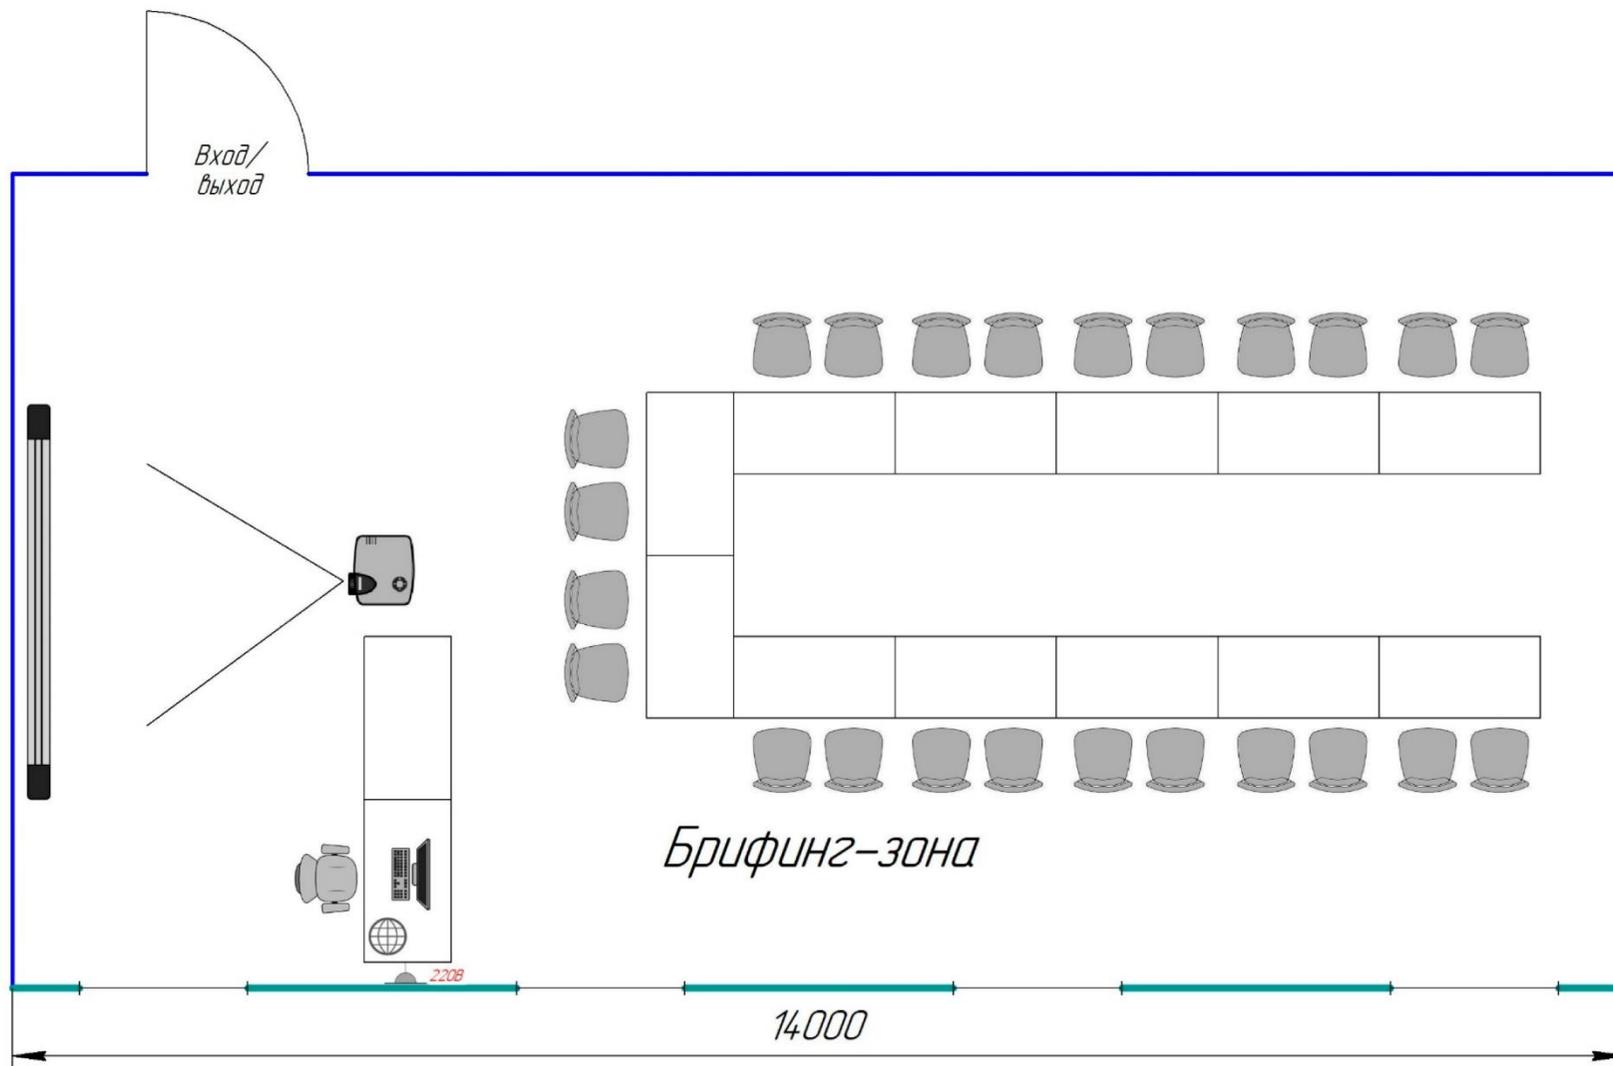

-  Стена 2500 мм
-  Стена 1000 мм
-  Интерактивная доска

-  Проектор
-  Стул ученический

-  220В Точка подключения 220В, подвод локальной сети
-  Подключение к сети Интернет

# План застройки конкурсной площадки «Автоматизация бизнес-процессов организаций» Комната экспертов, комната участников

