


# План застройки конкурсной площадки

## по компетенции «Документационное обеспечение управления и архивоведение»

План застройки  
рабочей площадки участников (S=68,2 м<sup>2</sup>)

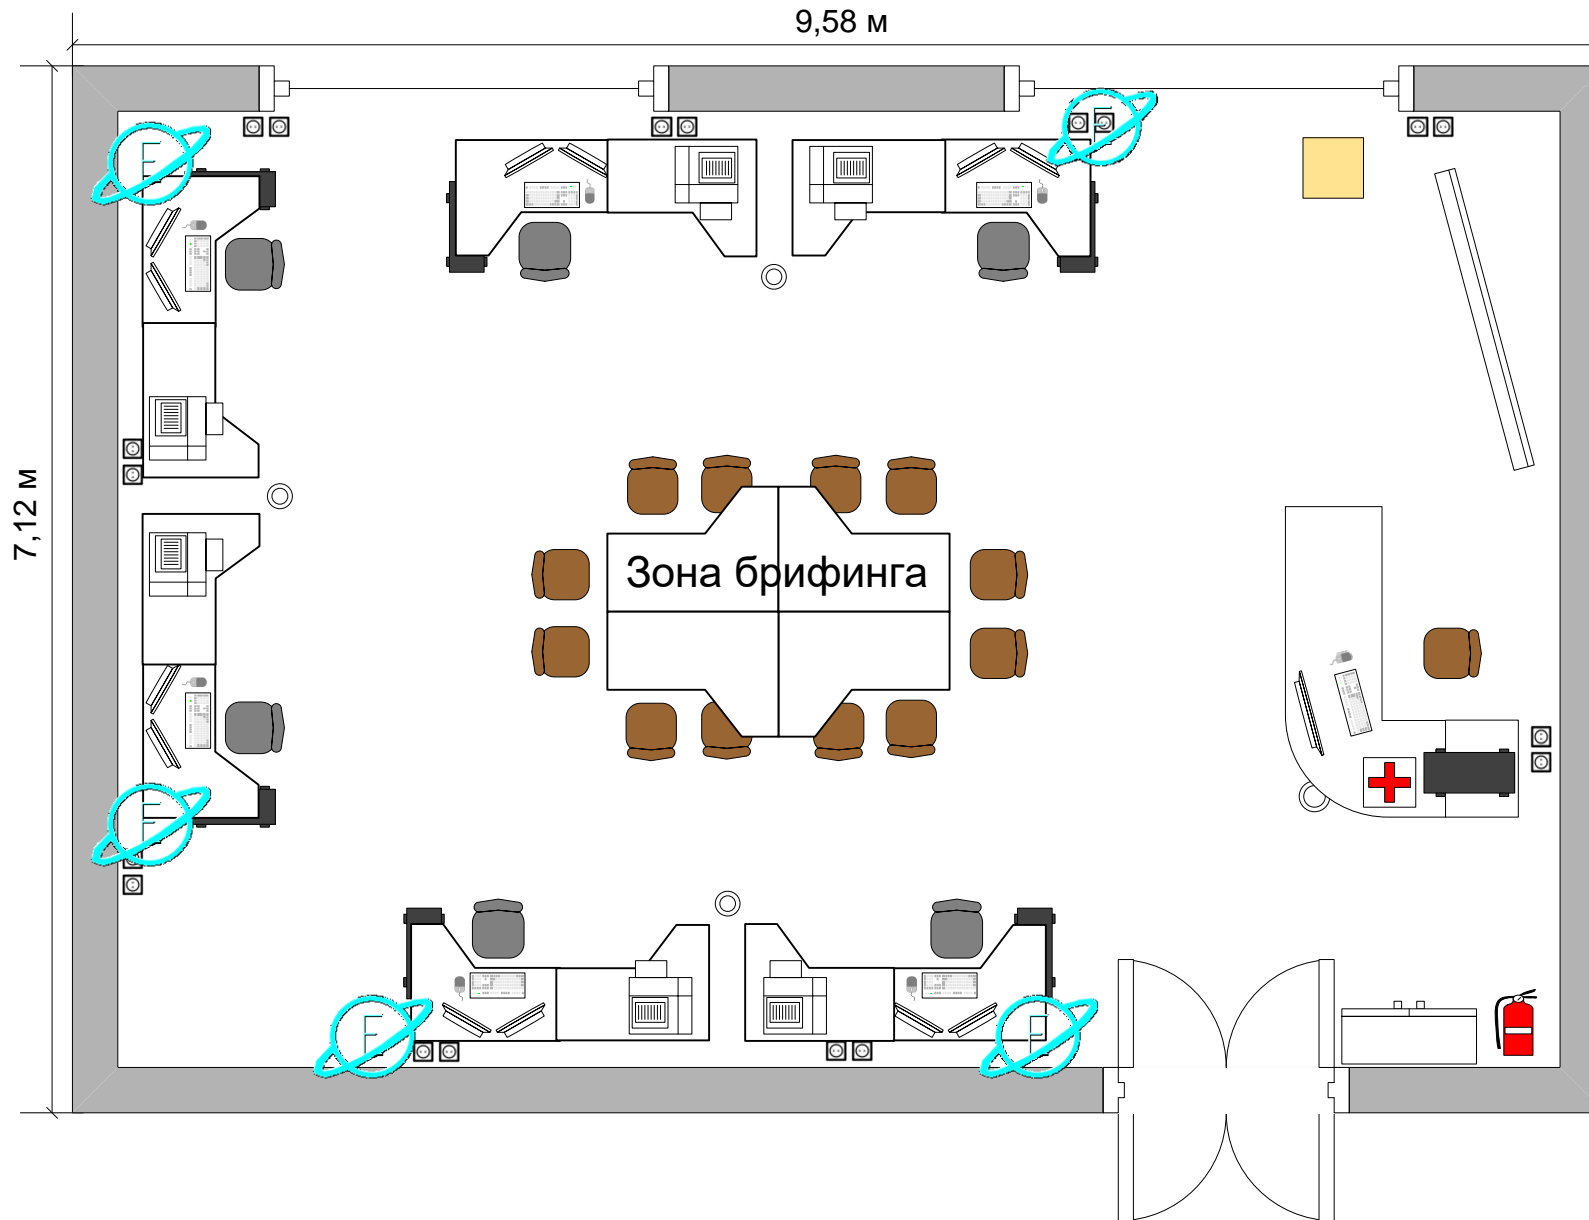


### Легенда

-  Персональный компьютер в сборе
-  Многофункциональное устройство
-  Интерактивный комплекс
-  Интернет-кафе
-  Офисный стол
-  Компьютерный стул
-  Стул
-  Трибуна
-  Шкаф
-  Розетка 220 В
-  Корзина для мусора
-  Огнетушитель
-  Аптечка


# План застройки площадки

## по компетенции «Документационное обеспечение управления и архивоведение»

Общая площадь  
комнаты экспертов: 34,7 м<sup>2</sup>

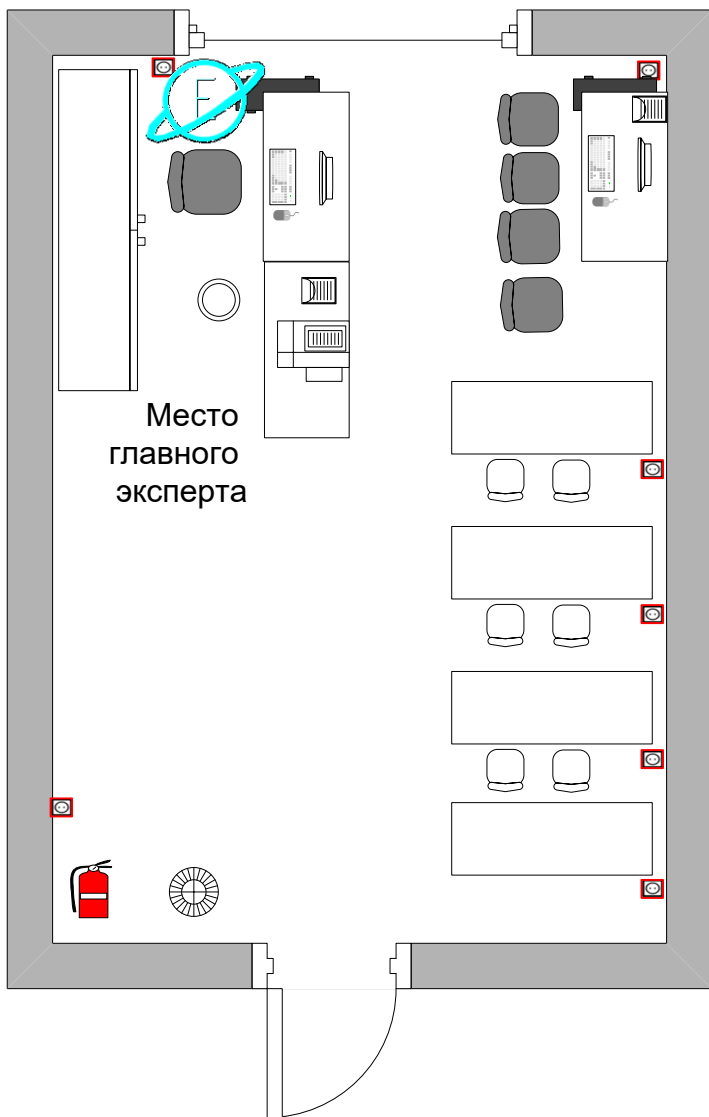

Общая площадь  
комнаты участников: 34,69 м<sup>2</sup>

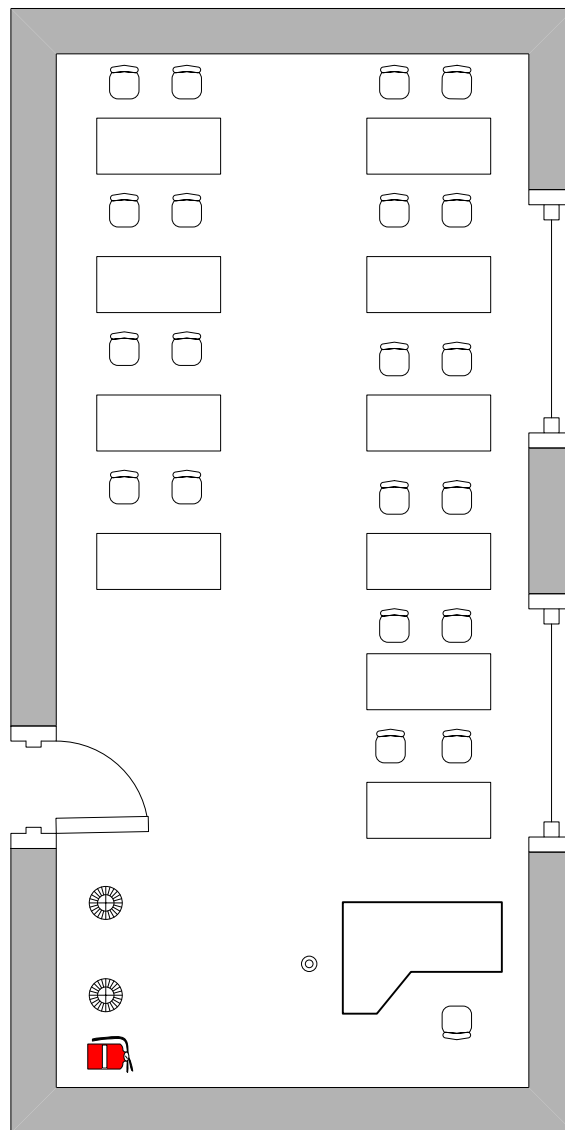

Условные  
обозначения

- |   |                    |
|---|--------------------|
|    | Стол               |
|    | Шкаф               |
|    | Кресло             |
|    | Стул               |
|    | Компьютер          |
|   | МФУ                |
|  | Лоток для бумаги   |
|  | Корзина для мусора |
|  | Вешалка            |
|  | Огнетушитель       |
|  | Аптечка            |
|  | Розетка 220 В      |