



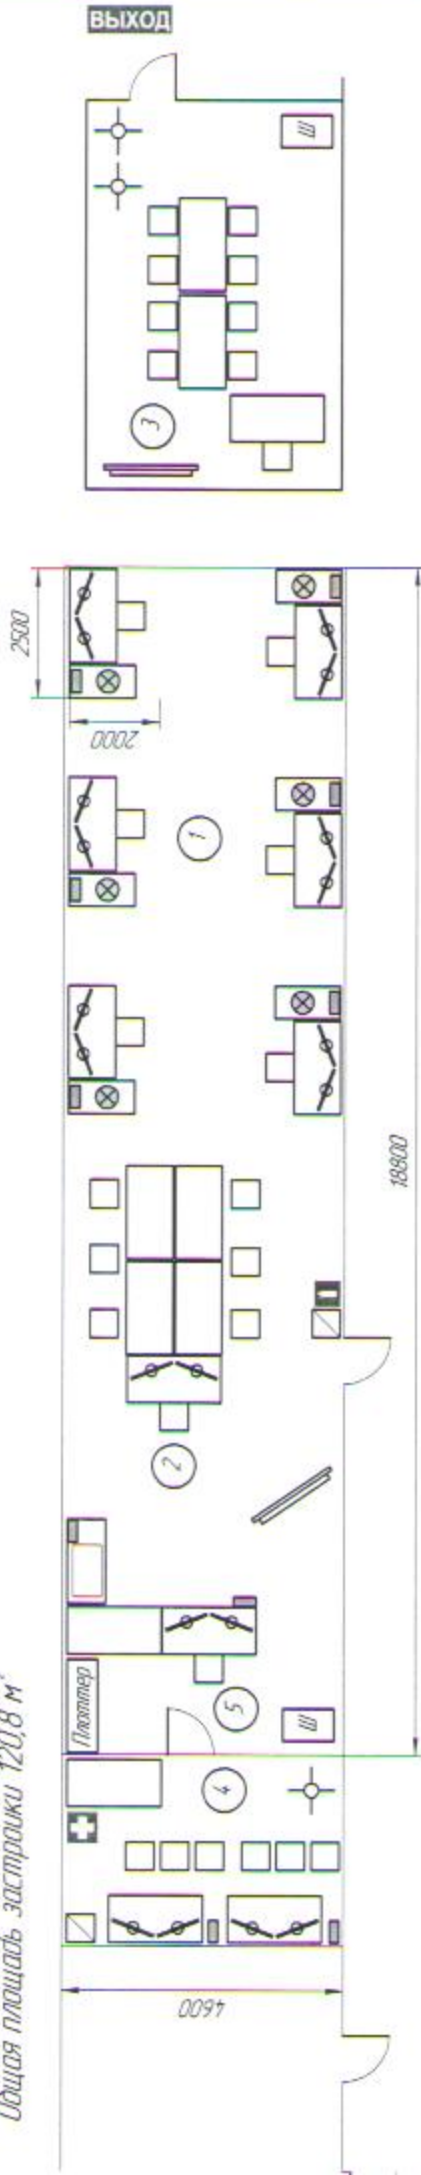

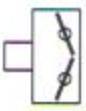









План застройки площадки по компетенции Инженерный дизайн САПР
 Региональный этап Чемпионата по профессиональному
 мастерству "Профессионалы" Республики Марий Эл - 2023

Главный эксперт
 Т.В. Захарова

Общая площадь застройки 120,8 м²



- | | | | | | | |
|--------------------------|---|--|---|----------------------|---|--------------|
| ① Зона участников |  | Стол - рабочее место с ПК участника/эксперта |  | Стол офисный/Стол |  | Огнетушитель |
| ② Брифинг-зона |  | Стол с МФУ А3/А4 |  | Интерактивная панель |  | Аптечка |
| ③ Комната участников |  | Кресло офисное/стул ученический |  | Урна |  | Плоттер |
| ④ Комната экспертов |  | Сетевой фильтр 220 В (5 розеток) |  | Шкаф |  | Светильник |
| ⑤ Зона Главного эксперта | | |  | | | |