


Утверждаю
 Главный эксперт
 Солодовникова Л.С.

ПЛАН ЗАСТРОЙКИ КОНКУРСНОЙ ПЛОЩАДКИ ПО КОМПЕТЕНЦИИ ЛАНДШАФТНЫЙ ДИЗАЙН


1 этаж

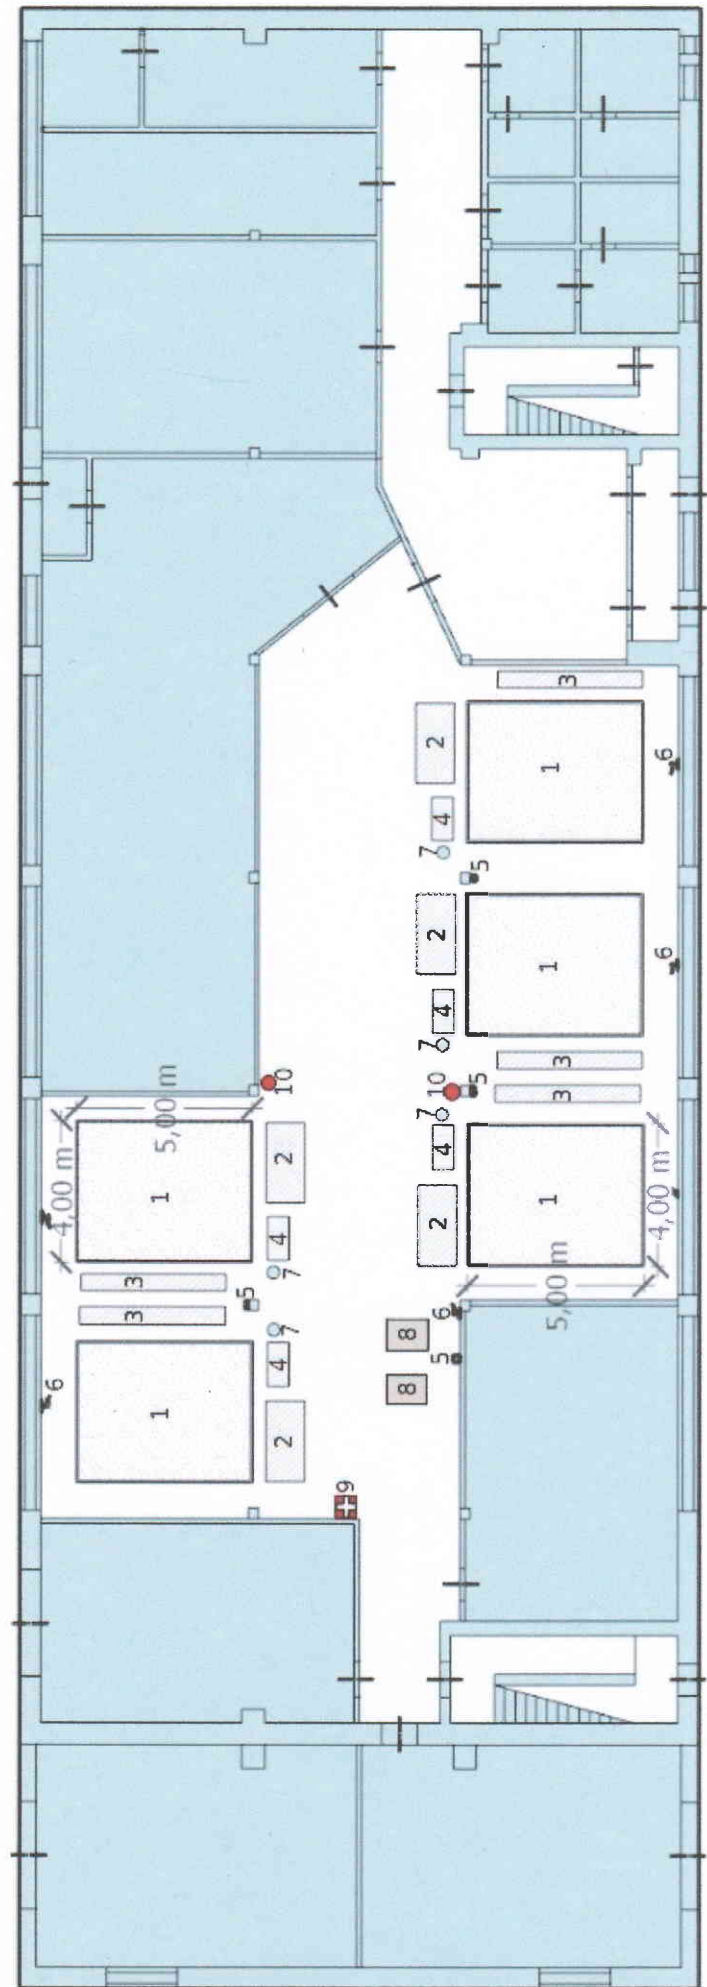

Экспликация:

- 1 - Рабочее место (короб)
- 2 - Плитка складирования материалов
- 3 - Дополнительная площадка складирования материалов
- 4 - Рабочий стол (верстак)
- 5 - Розетка 220 Вольт
- 6 - Водорозетка (кран)
- 7 - Урна
- 8 - Станок камнерезный
- 9 - Аптечка
- 10 - Огнетушитель

2 этаж

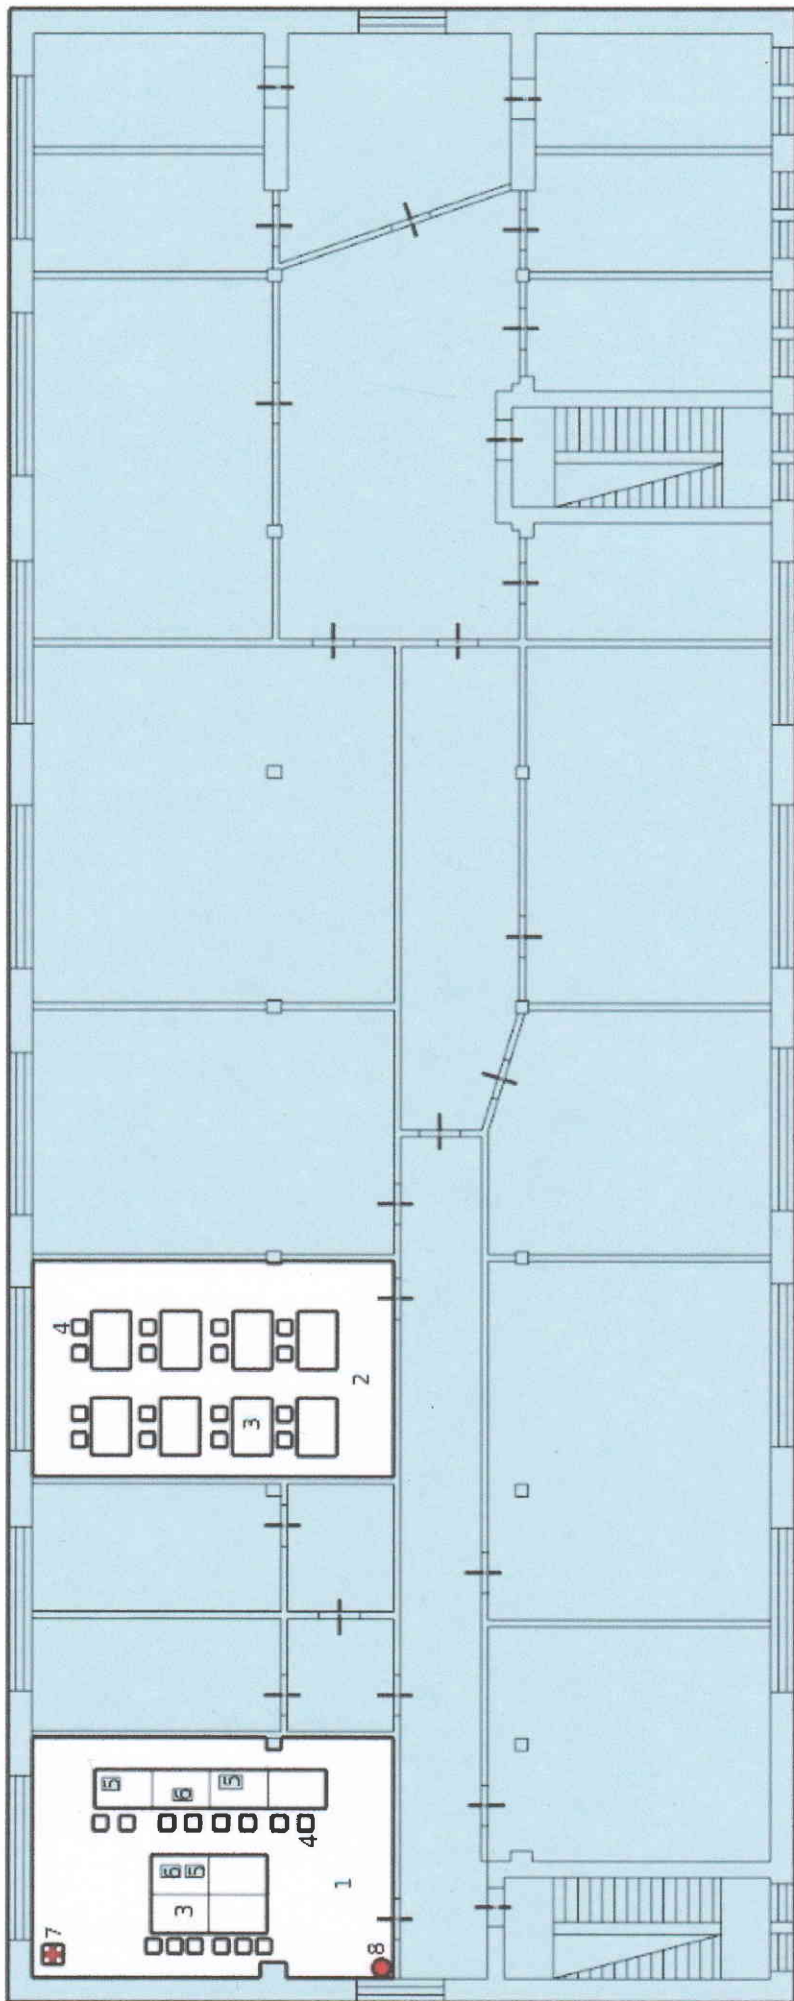

Экспликация:

- 1 - Комната Экспертов
- 2 - Комната Участников
- 3 - Стол
- 4 - Стул
- 5 - Принтер
- 6 - Компьютер
- 7 - Аптечка
- 8 - Огнетушитель