
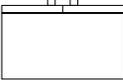


# План застройки конкурсной площадки по компетенции «Программные решения для бизнеса»

Рабочая зона участников: 68,21 м<sup>2</sup>


Условные обозначения:

-  Персональный компьютер в сборе, 2 монитора, клавиатура, компьютерная мышь,
-  Планшет
-  Интернет-кафе
-  Интерактивный комплекс
-  Шкаф
-  Рабочий стол
-  Рабочий стул
-  Стул ученический
-  Огнетушитель
-  Аптечка
-  Розетка 220 В
-  Выключатель
-  Корзина для мусора

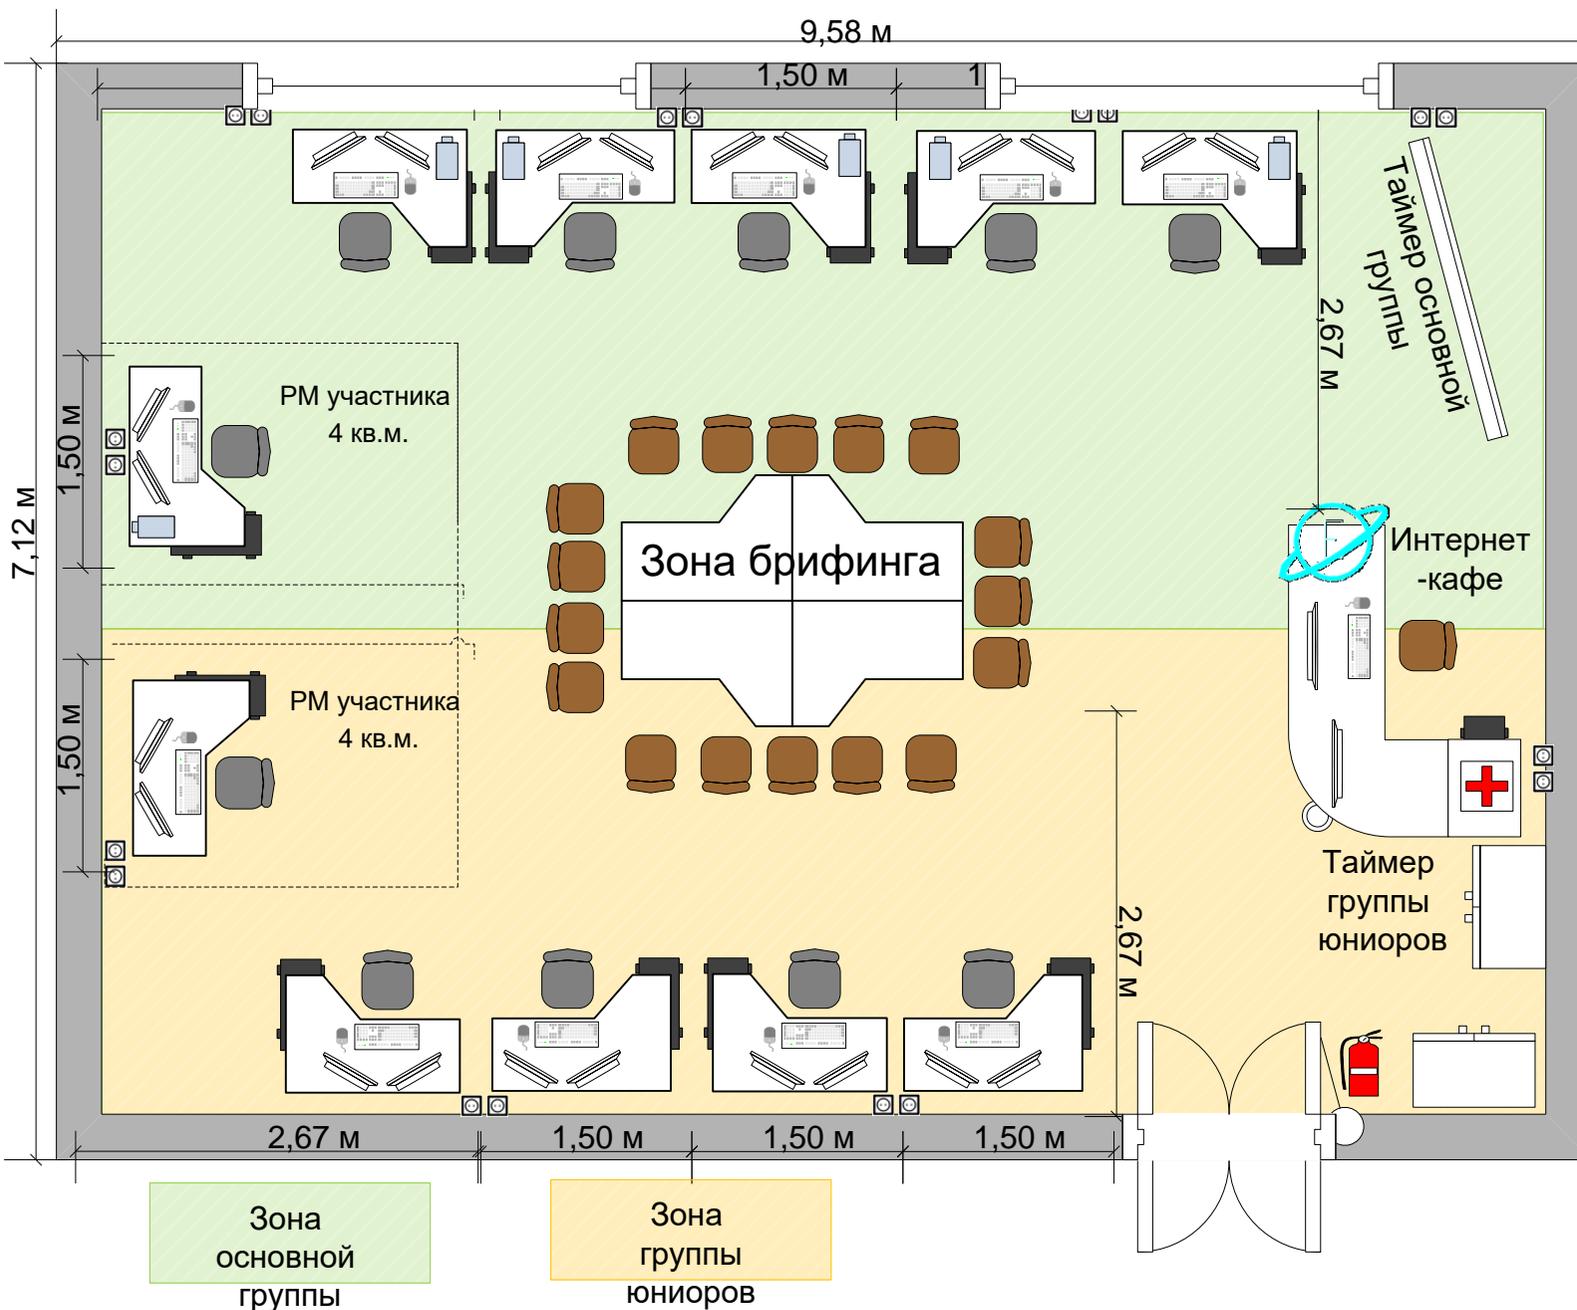


# Комната экспертов по компетенции №09 «Программные решения для бизнеса»

План застройки  
серверной (S=11,65 м<sup>2</sup>)

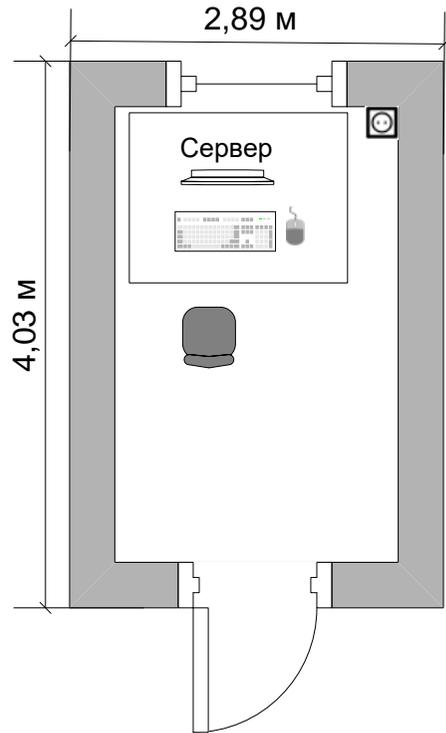

План застройки  
комнаты экспертов и главного эксперта (S=77,39 м<sup>2</sup>)

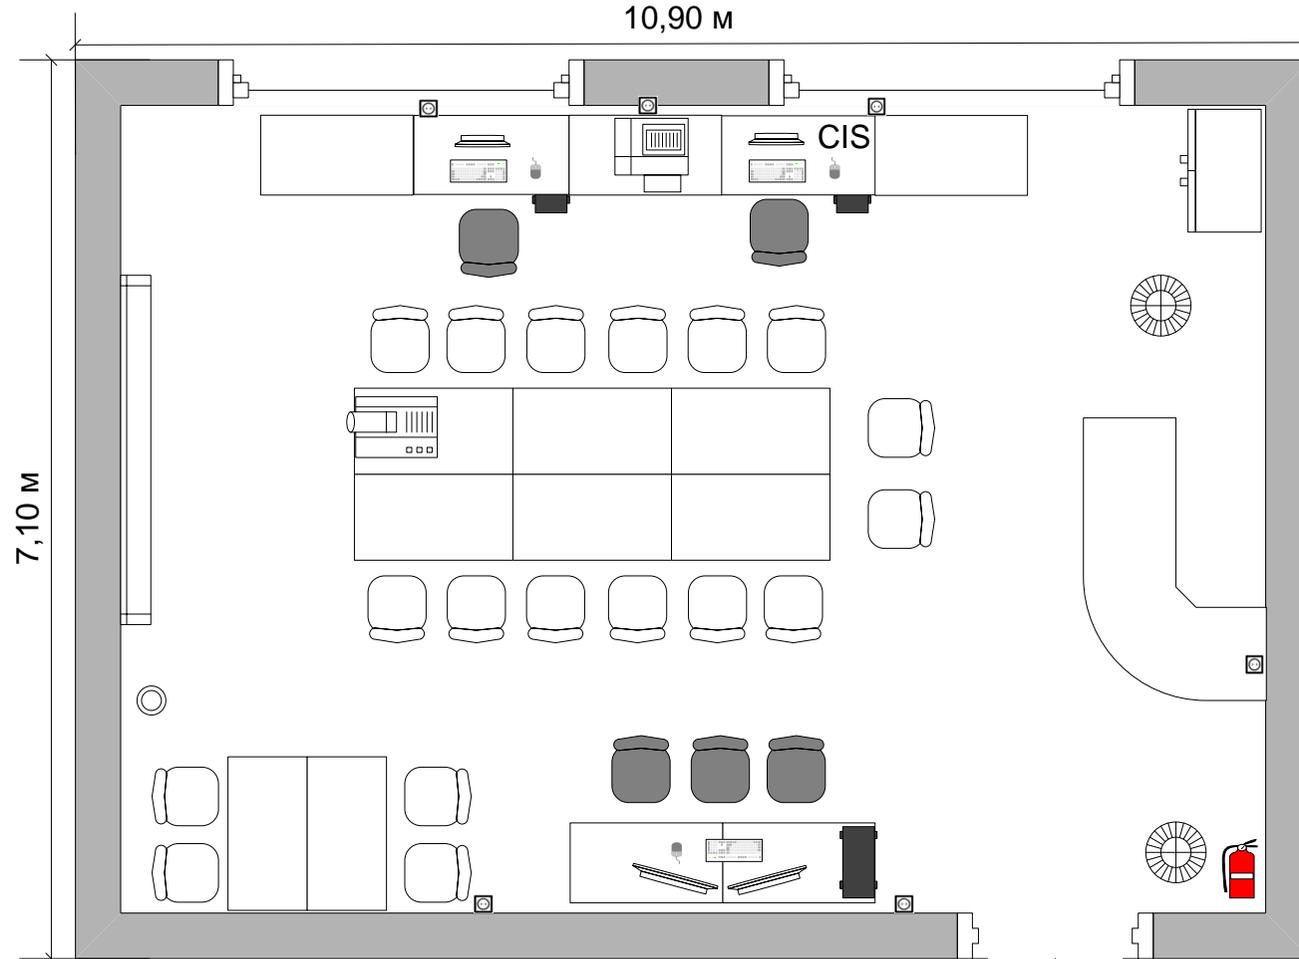


## Легенда

- |  |                                |  |                   |  |                   |  |                     |  |          |  |                    |  |              |
|--|--------------------------------|--|-------------------|--|-------------------|--|---------------------|--|----------|--|--------------------|--|--------------|
|  | Персональный компьютер в сборе |  | Компьютерный стол |  | Компьютерный стул |  | Экран для проектора |  | Вешалка  |  | Розетка 220 В      |  |              |
|  | МФУ                            |  | Офисный стол      |  | Стул              |  | Шкаф                |  | Проектор |  | Корзина для мусора |  | Огнетушитель |

# Комната участников по компетенции №09 «Программные решения для бизнеса»


План застройки комнаты участников (S=63,75 м<sup>2</sup>)

10,45 м

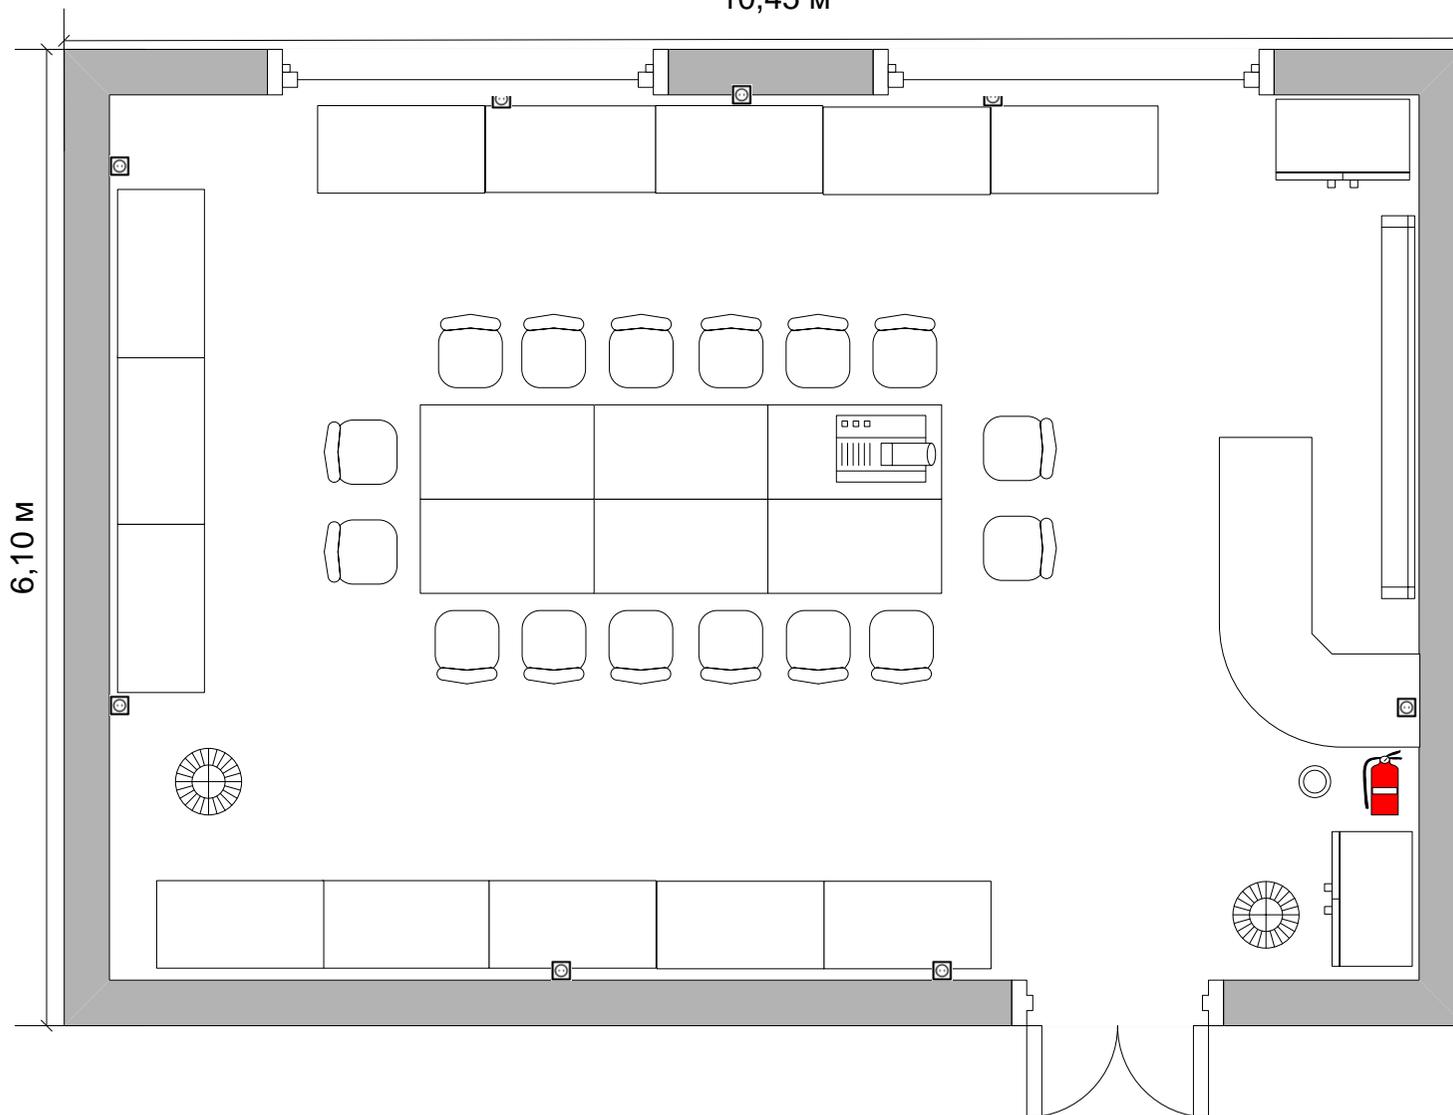

6,10 м

Легенда

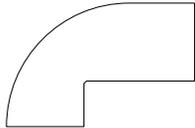-  Компьютерный стол
-  Офисный стол
-  Стул
-  Шкаф
-  Проекционный экран
-  Проектор
-  Вешалка
-  Корзина для мусора
-  Розетка 220 В
-  Огнетушитель