



План застройки площадки по компетенции «Финансы»

Общая площадь площадки: 104,3 м²


План застройки рабочей площадки участников (S=59,5 м²)

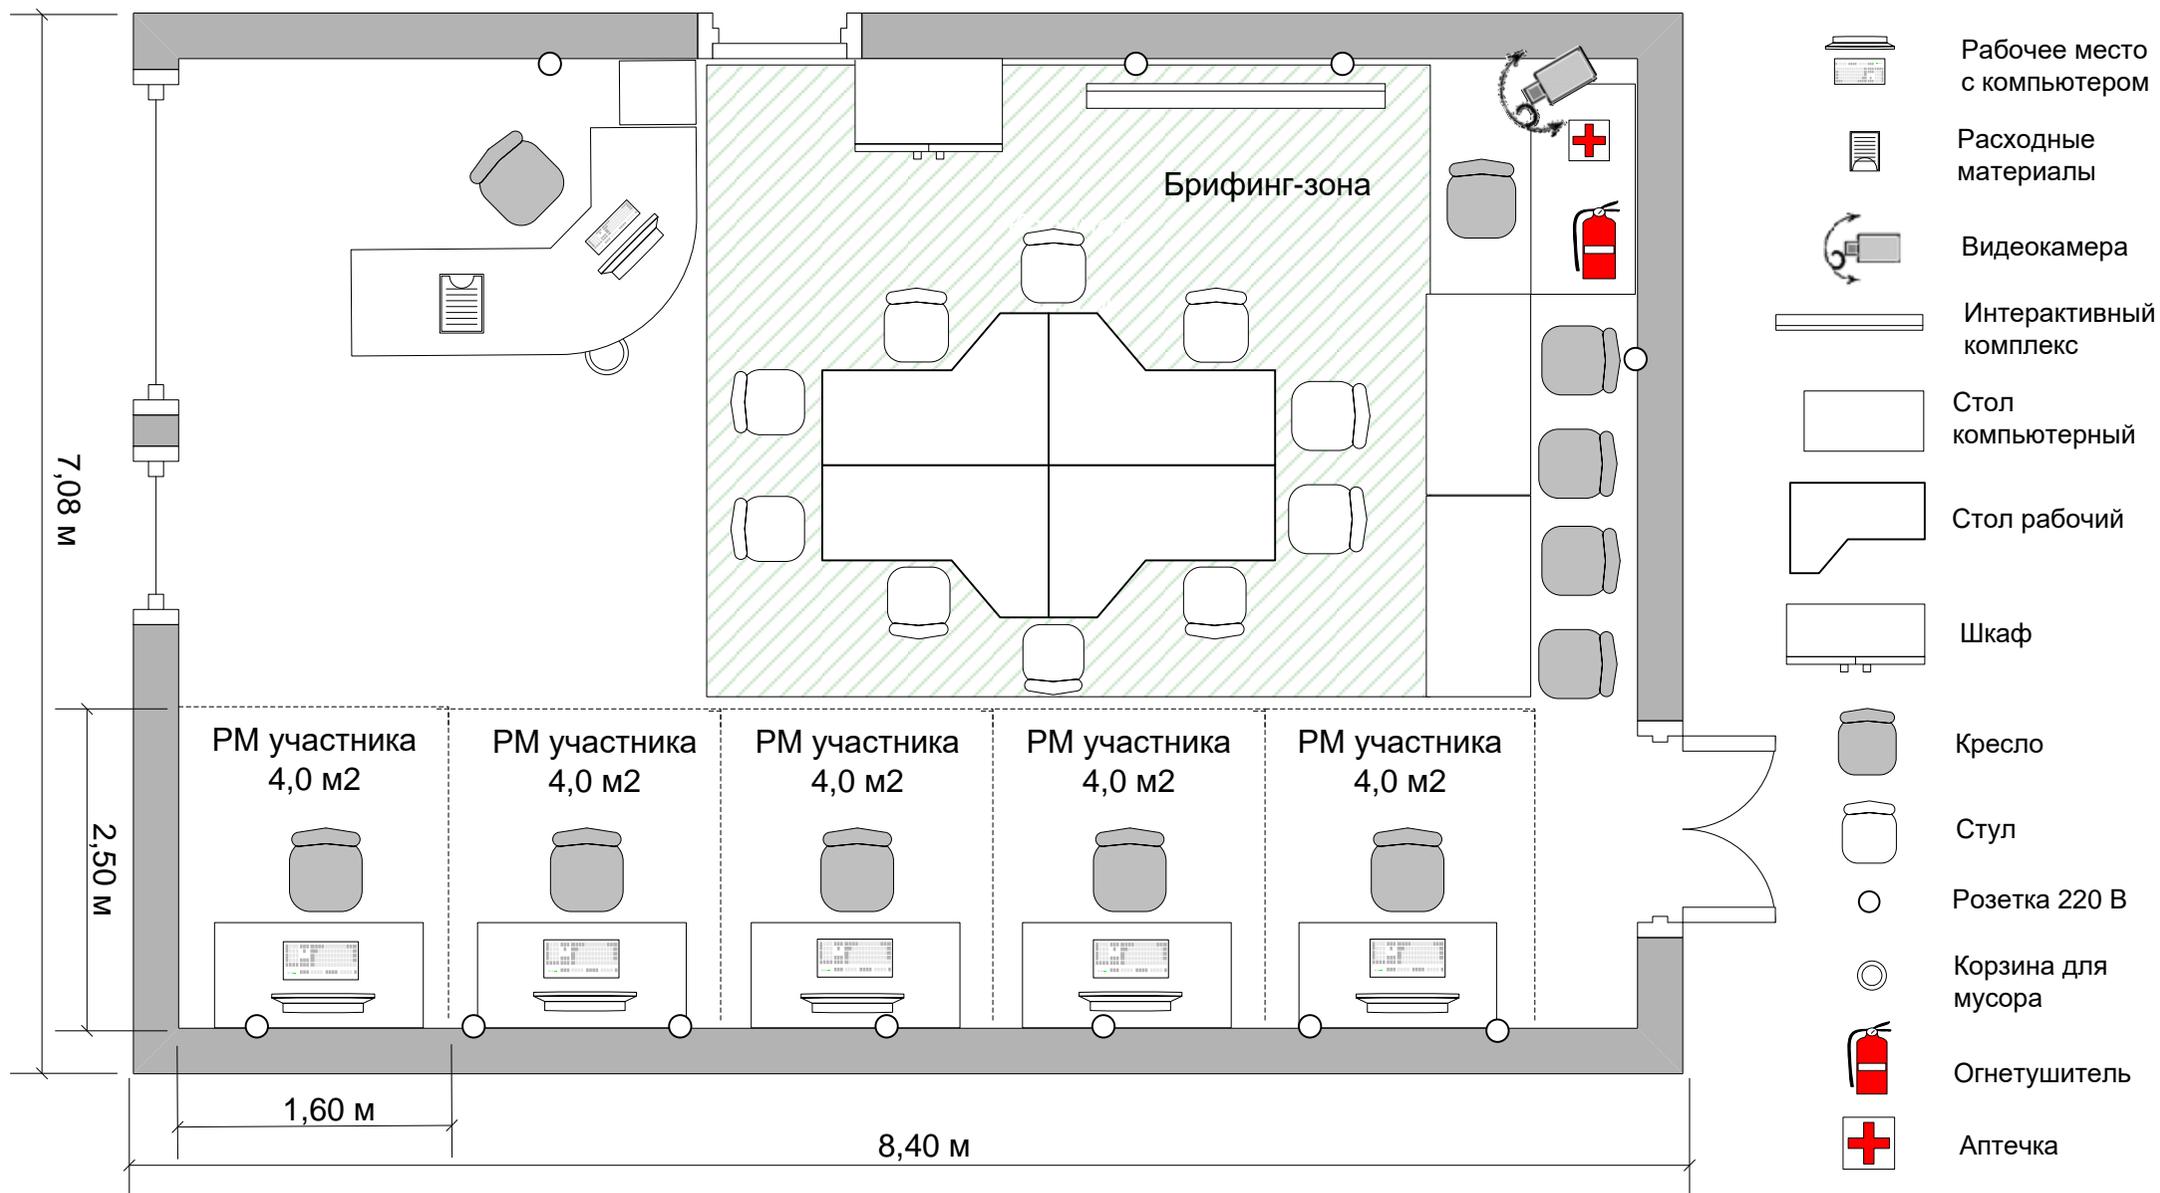

**План застройки
комнаты экспертов и главного эксперта (S=11,1 м2)**

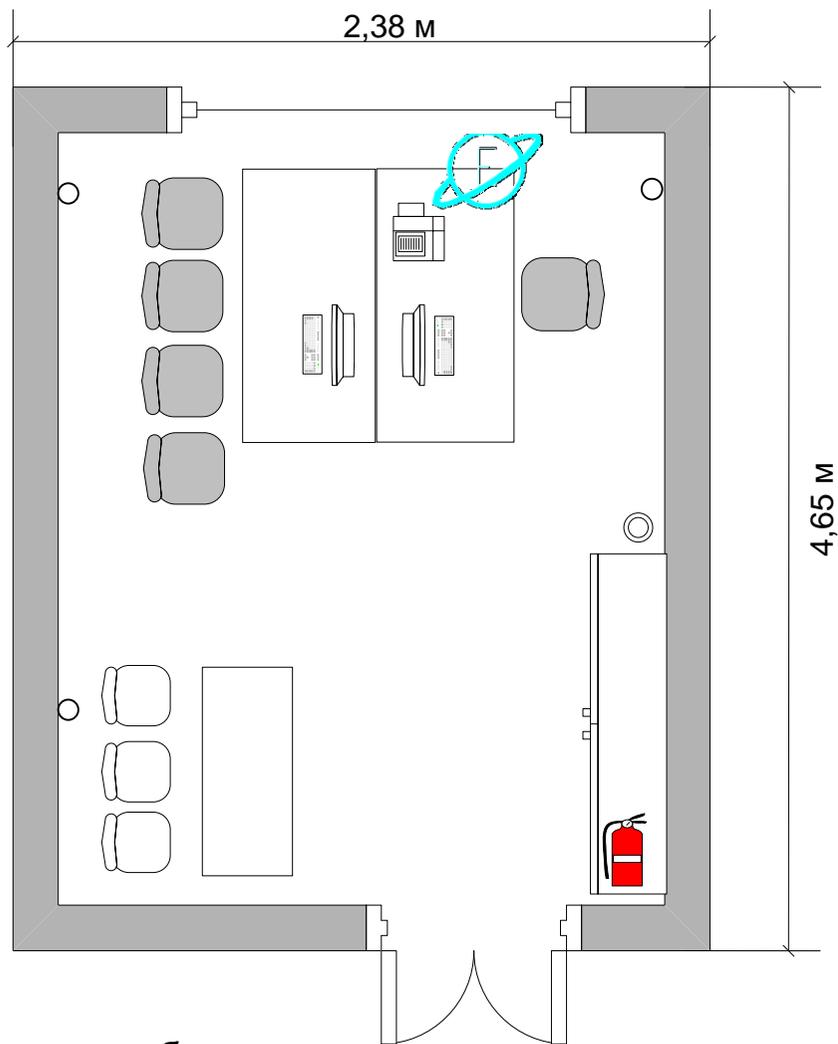

**План застройки
комнаты участников (S=33,7 м2)**

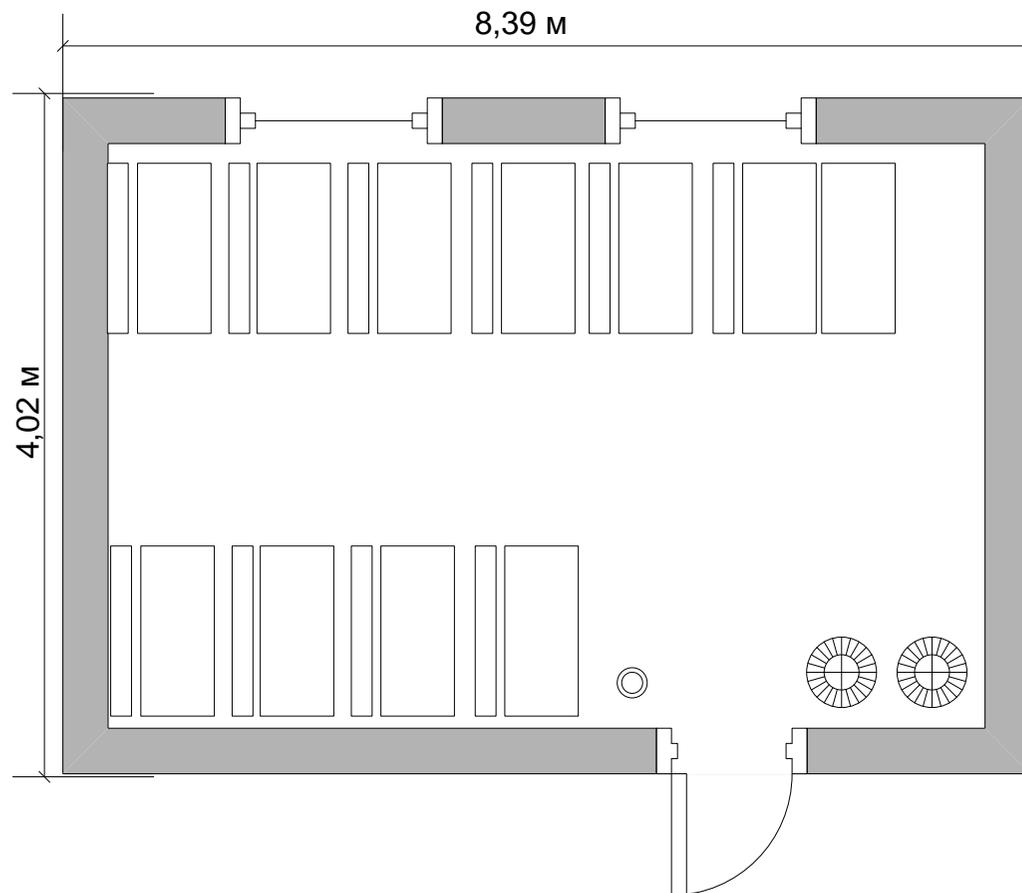

Условные обозначения:



Рабочее место
с компьютером



Кресло



Интернет



МФУ



Стул



Шкаф



Стол рабочий



Скамейка



Корзина для
мусора



Огнетушитель



Вешалка



Розетка 220 В