


План застройки конкурсной площадки по компетенции Фрезерные работы на станках с ЧПУ Регионального этапа чемпионата "Профессионалы" Республики Марий Эл-2023

Общая площадь площадки: 123,1 м²
План застройки рабочей площадки участников: 39 м²

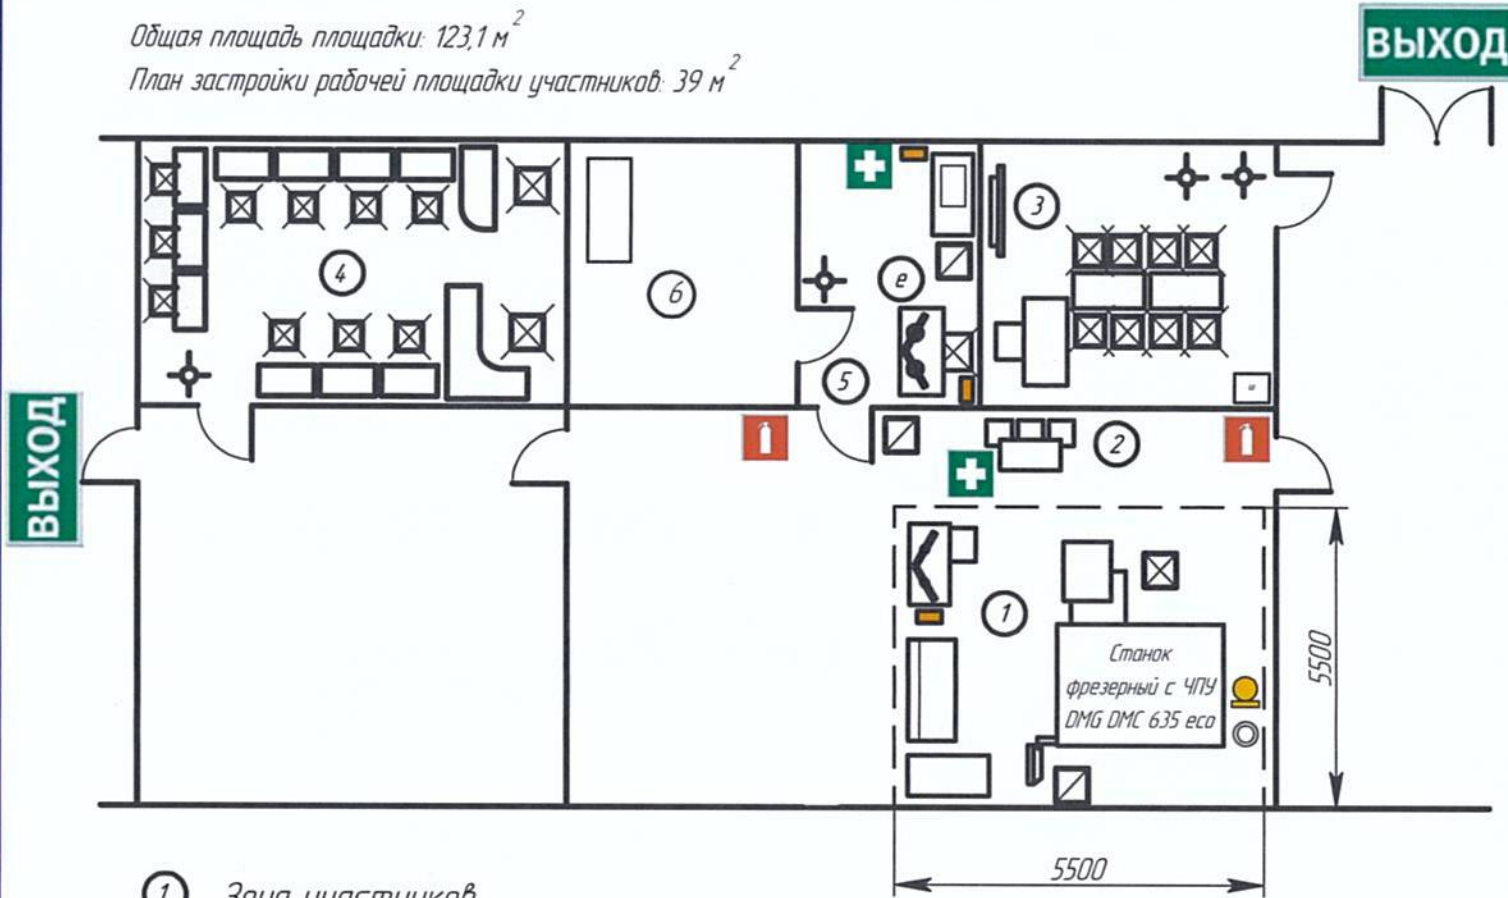

- ① Зона участников
- ② Зона экспертов
- ③ Комната участников
- ④ Комната экспертов
- ⑤ Комната Главного эксперта
- ⑥ Складское помещение

Главный эксперт

Д.И. Шалахов

- Верстак
- Стол с МФУ А3/А4
- Стол - рабочее место главного эксперта
- Стол - рабочее место ПО MasterCAM
- Стол
- Стул
- Стул мягкий
- Контейнер
- Мусорная корзина
- 380 В Подводка электричества, 20 кВт
- Подводка сжатого воздуха, 8 бар
- 220 В Розетки
- Проводной интернет
- Вешалка напольная
- Шкаф запираемый
- Стеллаж