

# План застройки конкурсной площадки

## по компетенции «Документационное обеспечение управления и архивоведение»


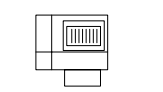
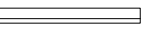










### План застройки


рабочей площадки участников (S=76,5 м<sup>2</sup>)

10,70м

7,15м

### Условные обозначения


-  Персональный компьютер в сборе
-  Многофункциональное устройство
-  Интерактивный комплекс
-  Интернет-кафе
-  Офисный стол/компьютерный
-  Кресло компьютерное
-  Стул
-  Трибуна
-  Лоток для бумаги
-  Розетка 220 В
-  Корзина для мусора
-  Огнетушитель
-  Аптечка

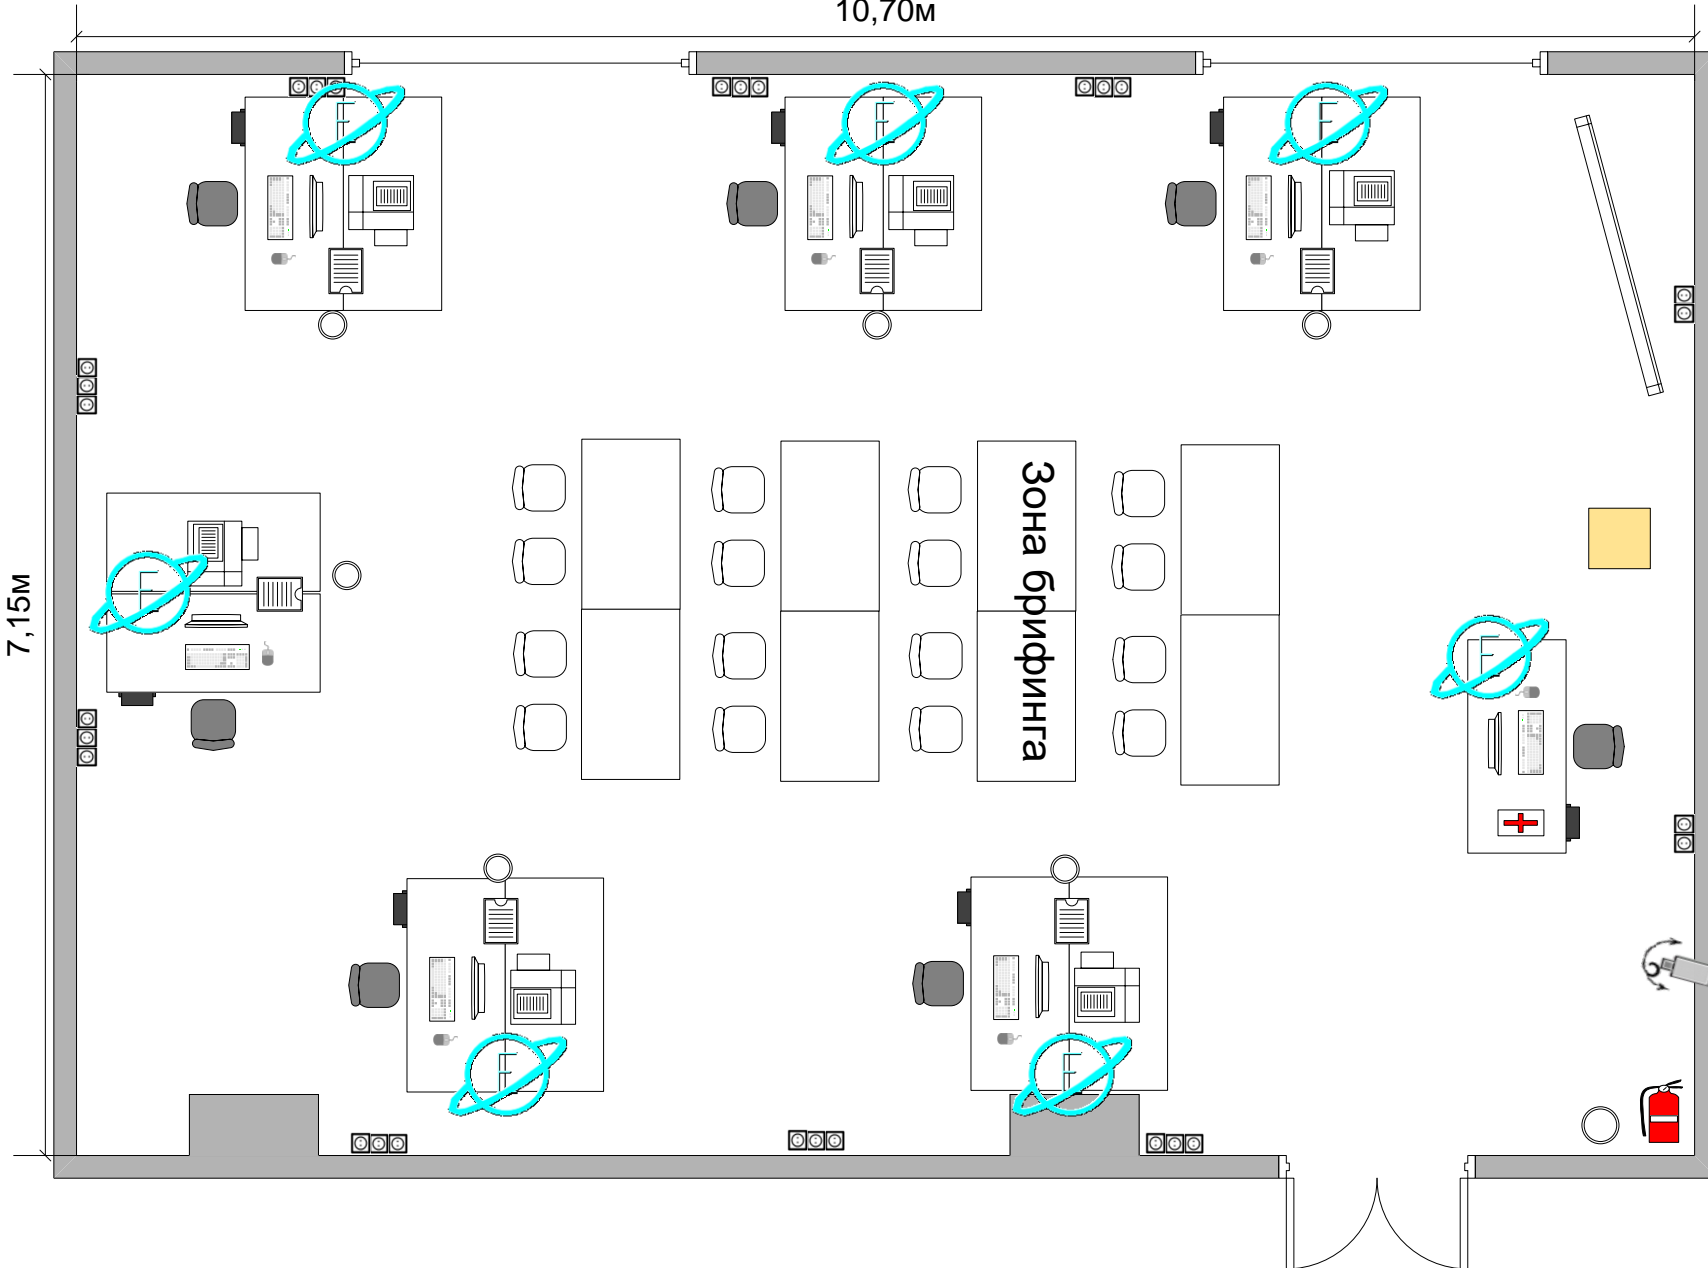


# План застройки площадки

## по компетенции «Документационное обеспечение управления и архивоведение»

Общая площадь  
комнаты экспертов: 34,7 м<sup>2</sup>

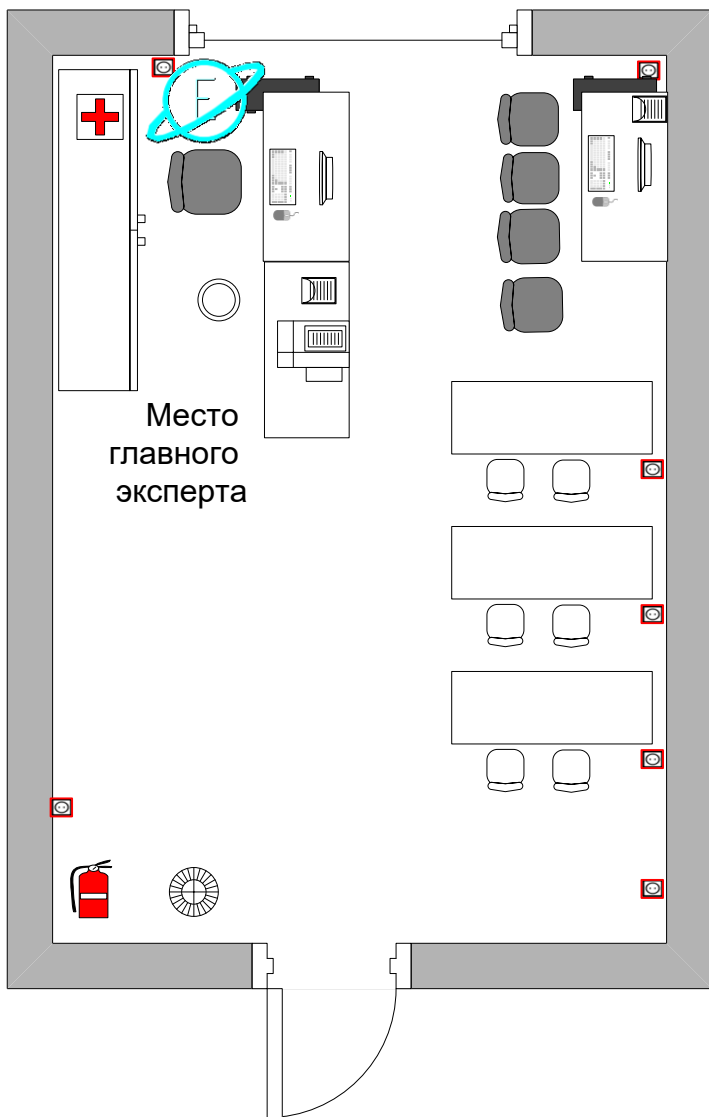

Общая площадь  
комнаты участников: 63.75 м<sup>2</sup>

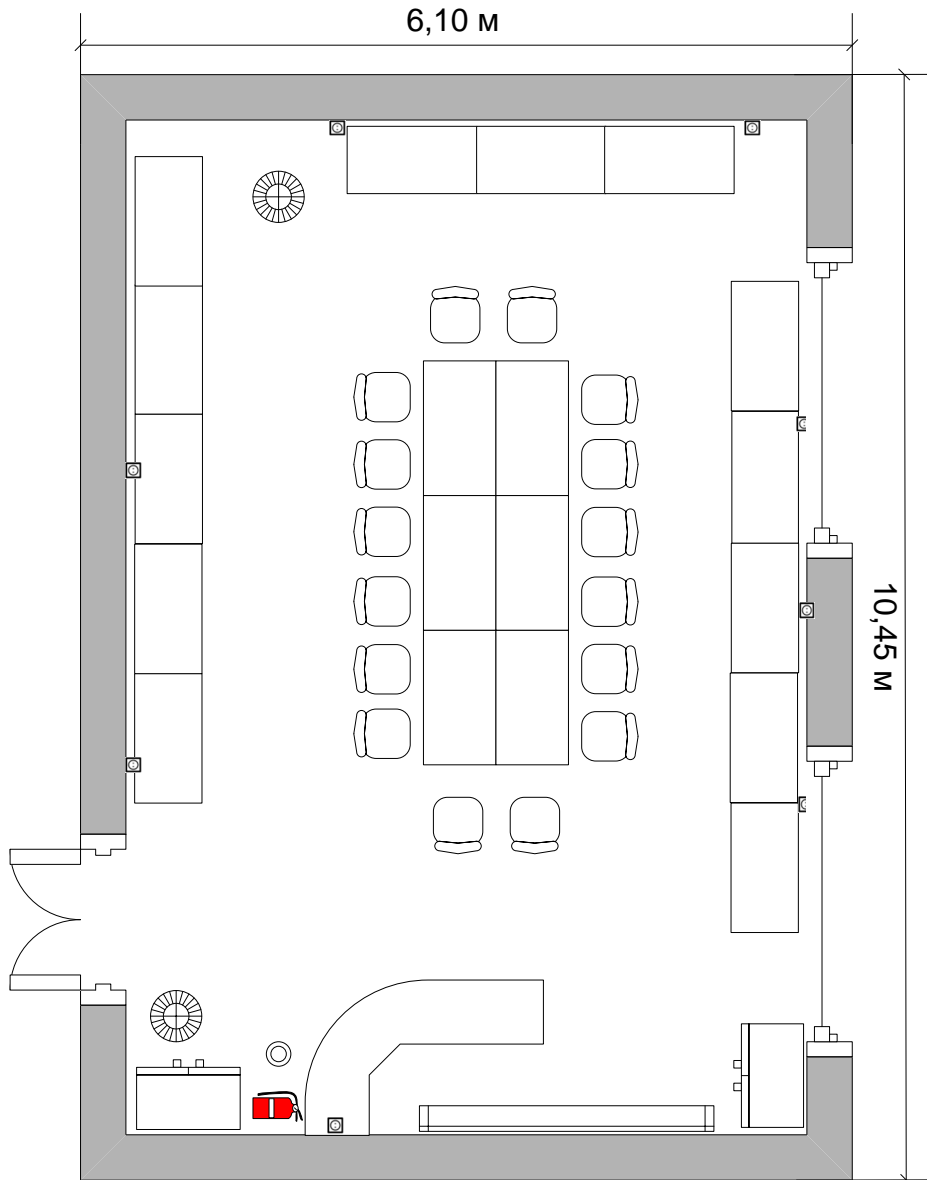

Условные  
обозначения

- |   |                    |
|---|--------------------|
|    | Стол               |
|    | Шкаф               |
|    | Кресло             |
|    | Стул               |
|    | Компьютер          |
|    | МФУ                |
|  | Лоток для бумаги   |
|  | Корзина для мусора |
|  | Вешалка            |
|  | Огнетушитель       |
|  | Аптечка            |
|  | Розетка 220 В      |