


# План застройки площадки по компетенции Инженерный дизайн САПР

## Региональный этап Чемпионата по профессиональному мастерству "Профессионалы" Республики Марий Эл - 2024

Общая площадь застройки 120,8 м<sup>2</sup>

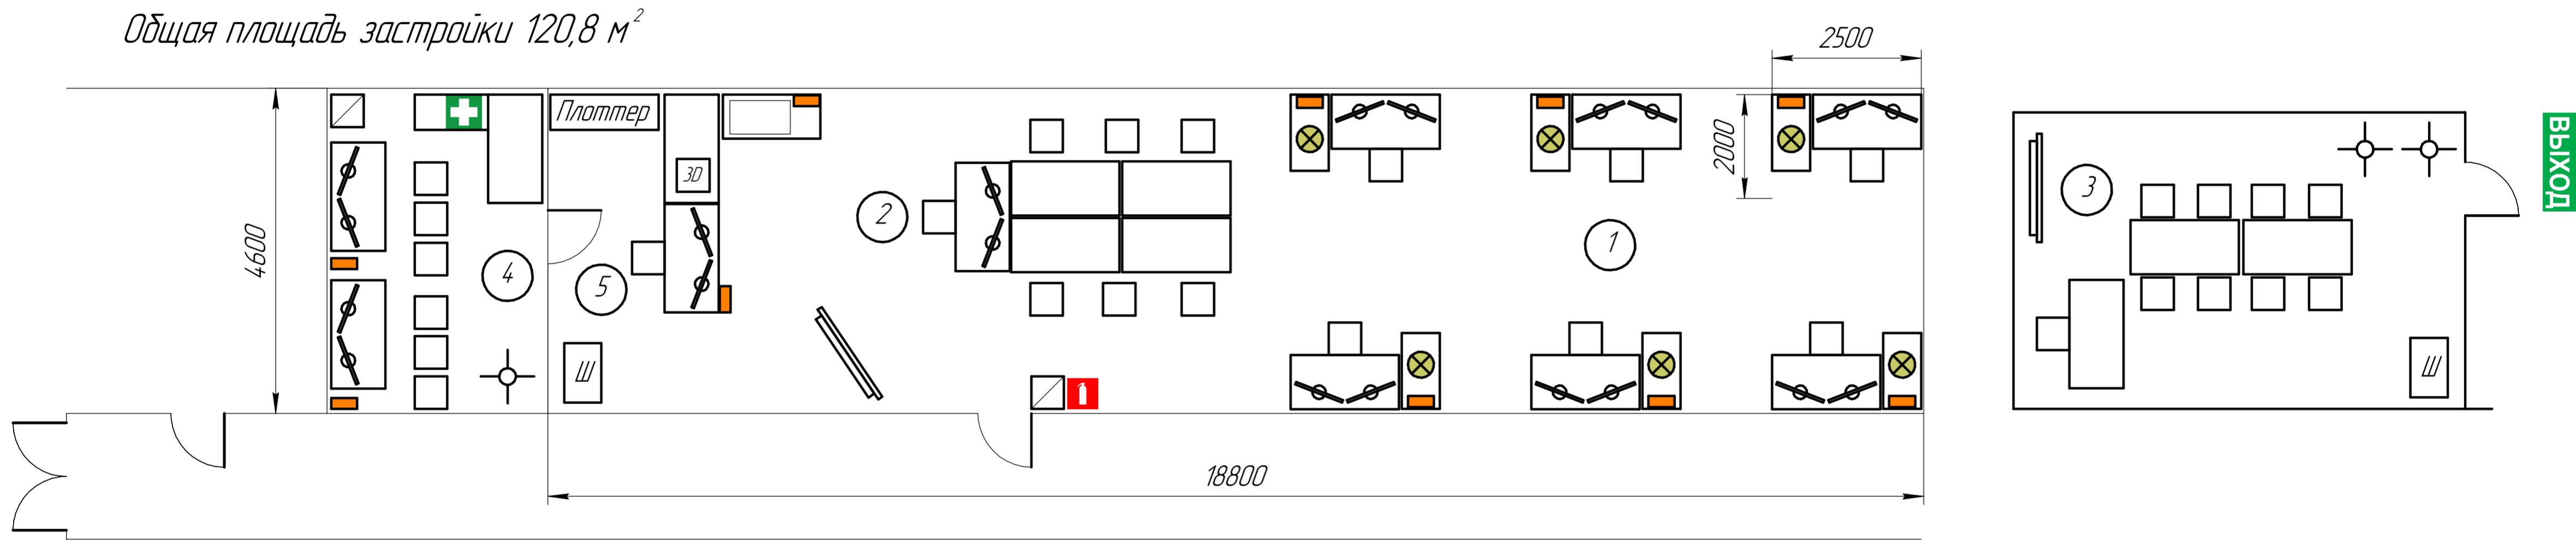

- ① Зона участников
- ② Брифинг-зона
- ③ Комната участников
- ④ Комната экспертов
- ⑤ Зона Главного эксперта

- Стол – рабочее место с ПК участника/эксперта
- Стол с МФУ А3/А4
- Кресло офисное/стул ученический
- Сетевой фильтр 220 В (5 розеток)

- Стол офисный/Стол
- Интерактивная панель
- Урна
- Шкаф

- 3D принтер
- Огнетушитель
- Аптечка
- Плоттер
- Светильник