


# План застройки площадки для проведения регионального чемпионата по профессиональному мастерству "Профессионалы" по компетенции "Монтаж и эксплуатация газового оборудования"

Площадка проведения чемпионата

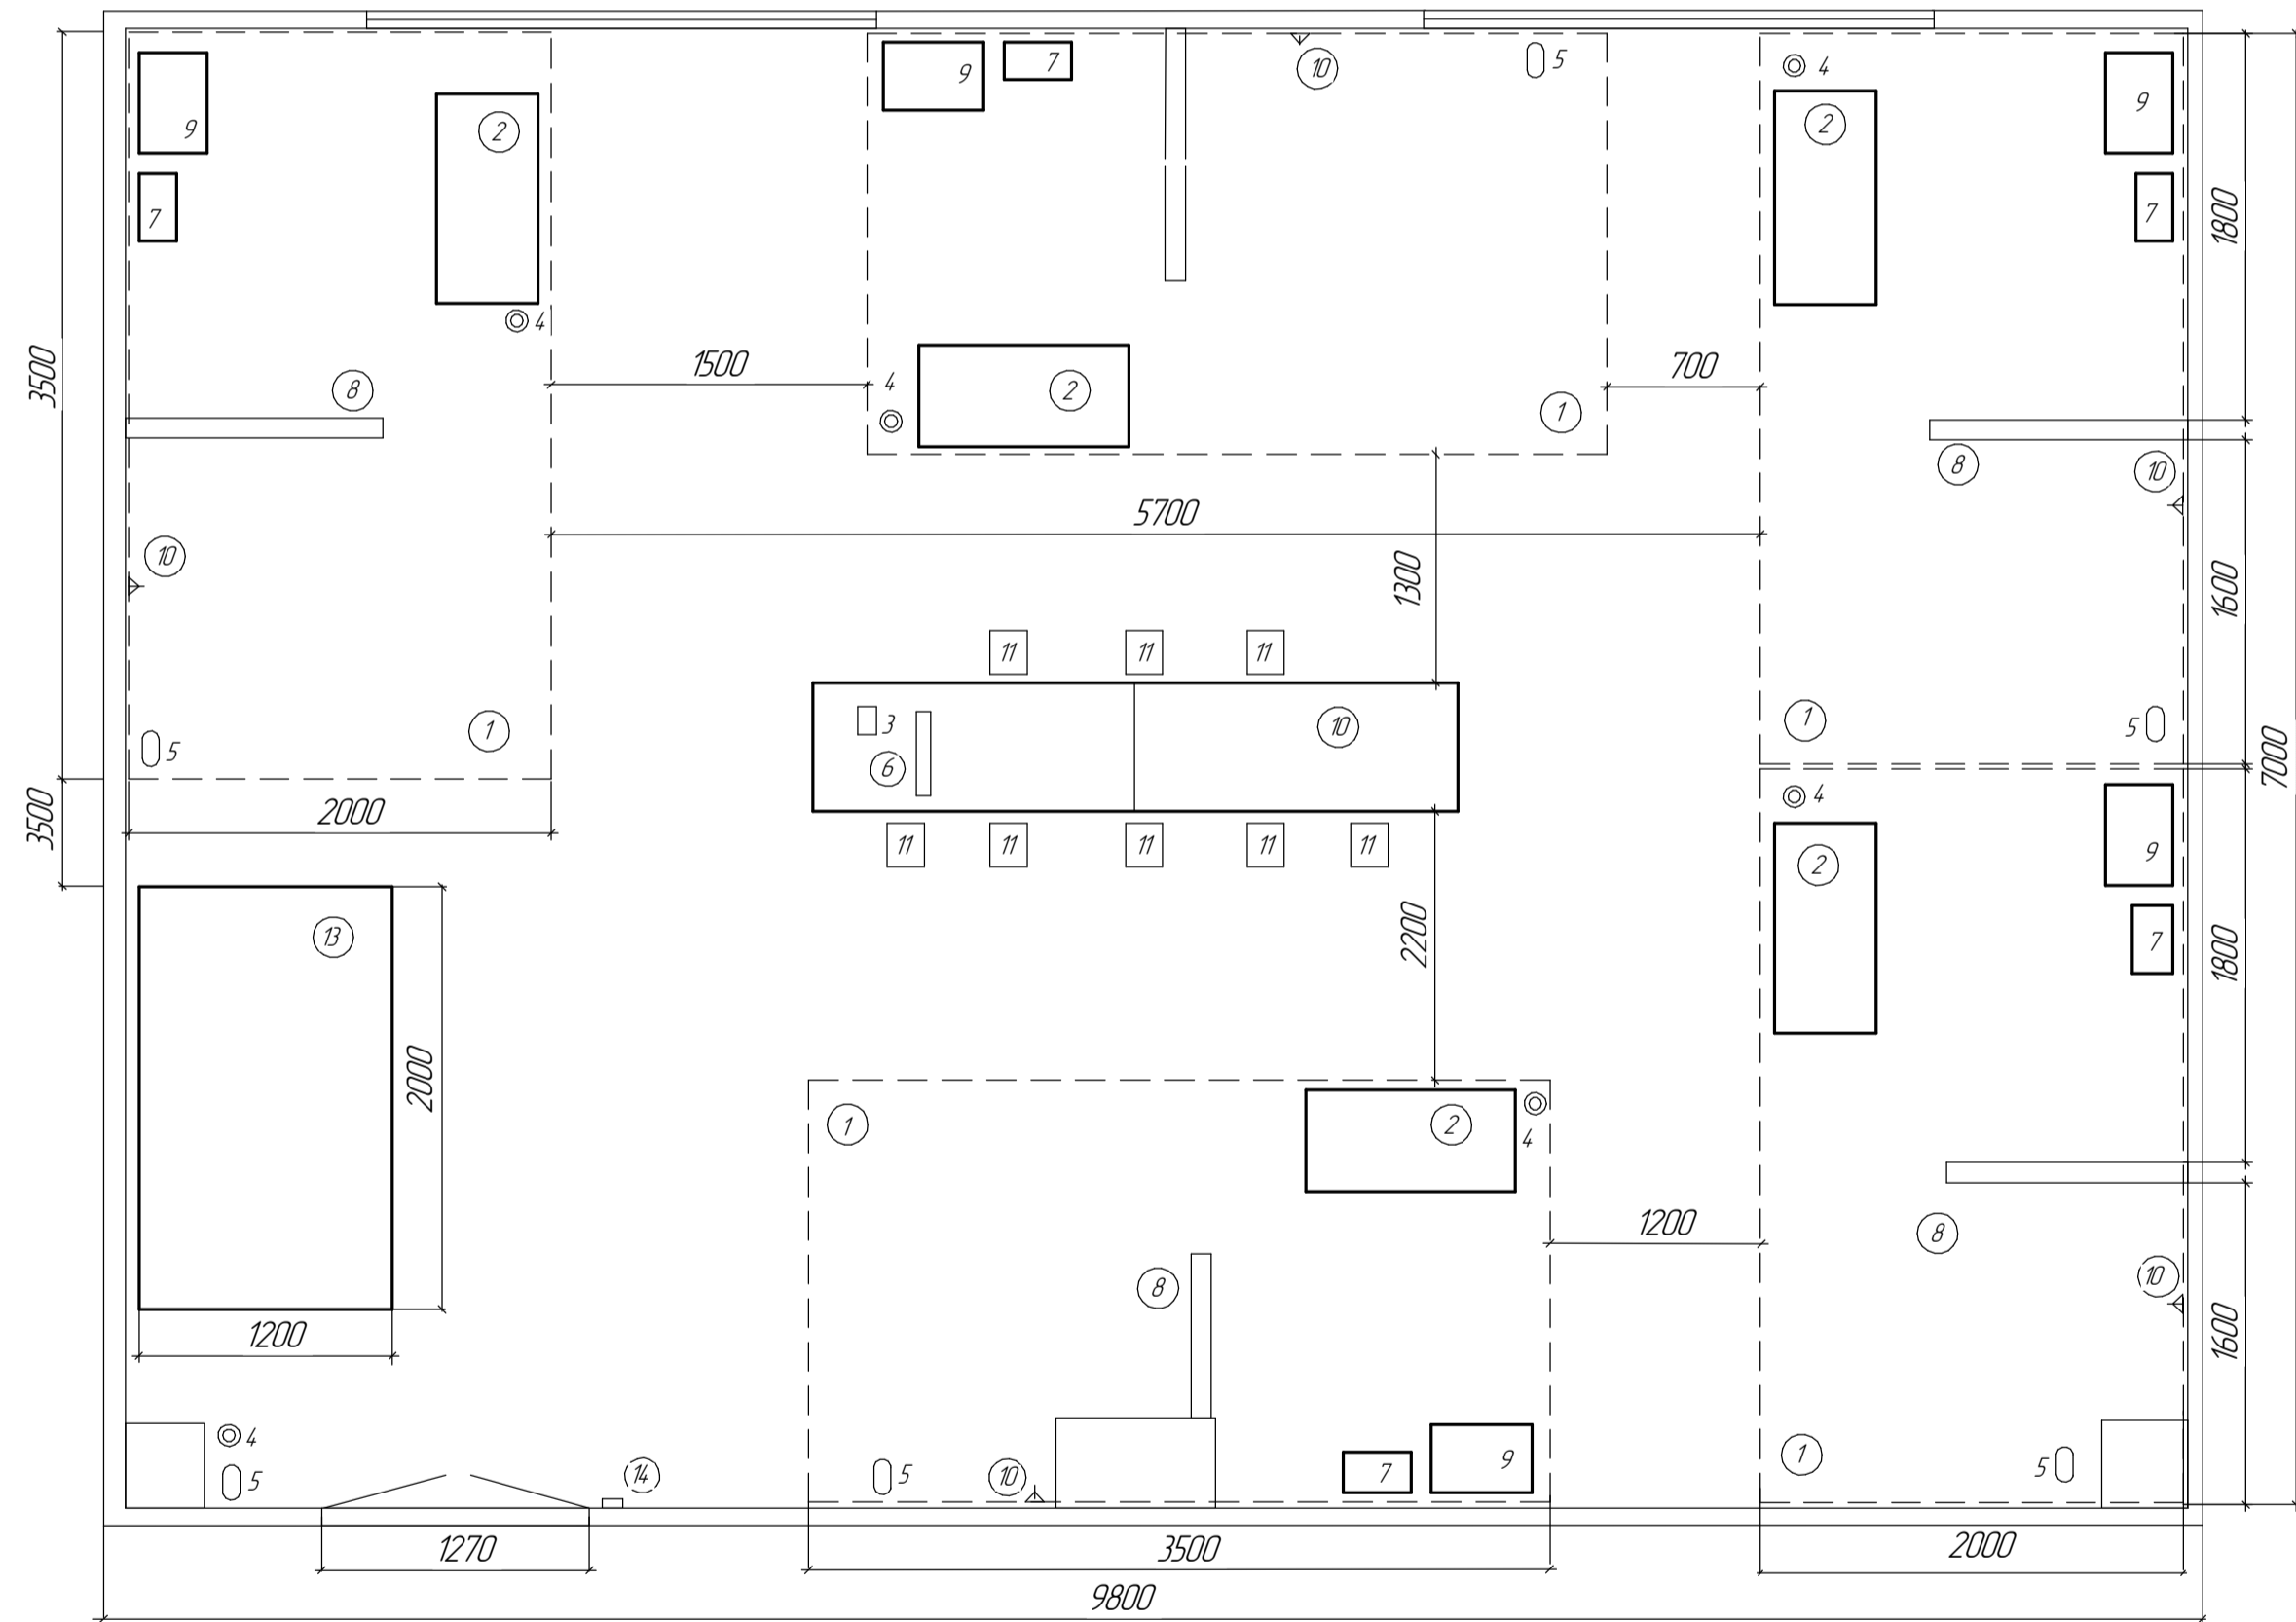


Экспликация

Поз	Наименование
1	Рабочее место участника
2	Воздух
3	Аптечка
4	Корзина для мусора
5	Вентилятор
6	Напольный коврик
7	Котел газовый
8	Имитационная стенка
9	Плита газовая
10	Стол письменный
11	Стол
12	Склад заготовок
13	Выключатель
14	Принтер
15	Розетки

Общая площадь 68,6м<sup>2</sup>

Комната экспертов

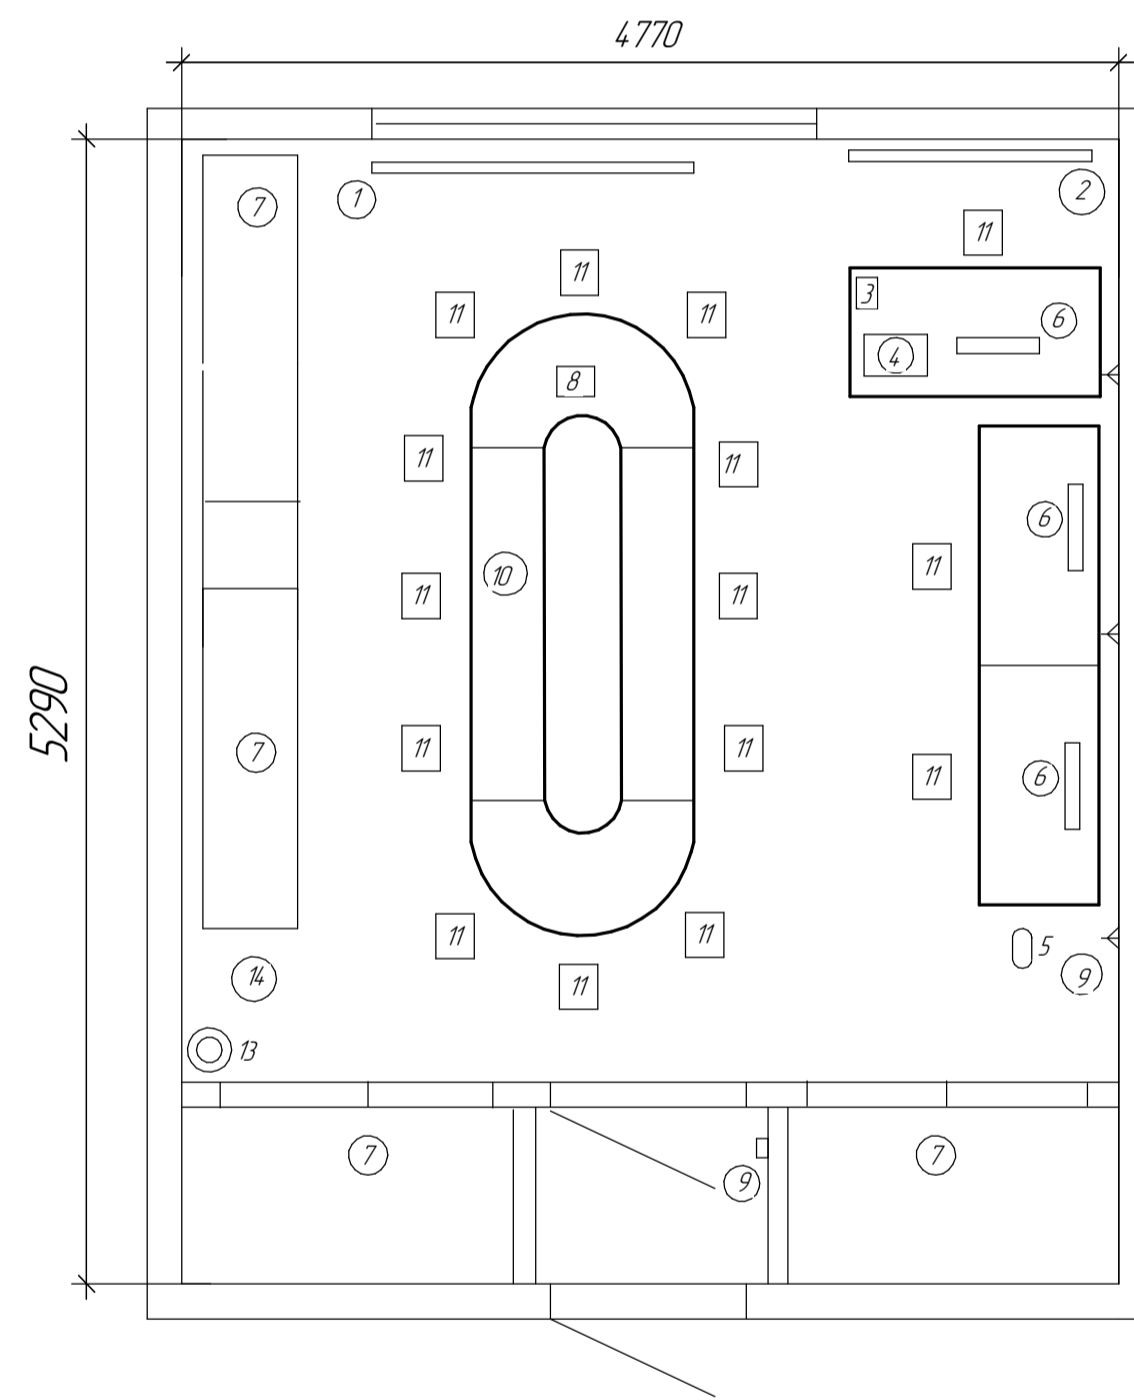


Экспликация

Поз	Наименование
1	Интерактивная доска
2	Доска
3	Аптечка
4	Мусор
5	Вентилятор
6	Напольный коврик
7	Шкаф
8	Газовый котел
9	Выключатель
10	Письменный стол
11	Стол
12	Розетка
13	Корзина для мусора
14	Вешалка

Общая площадь 25,2м<sup>2</sup>

Комната участников

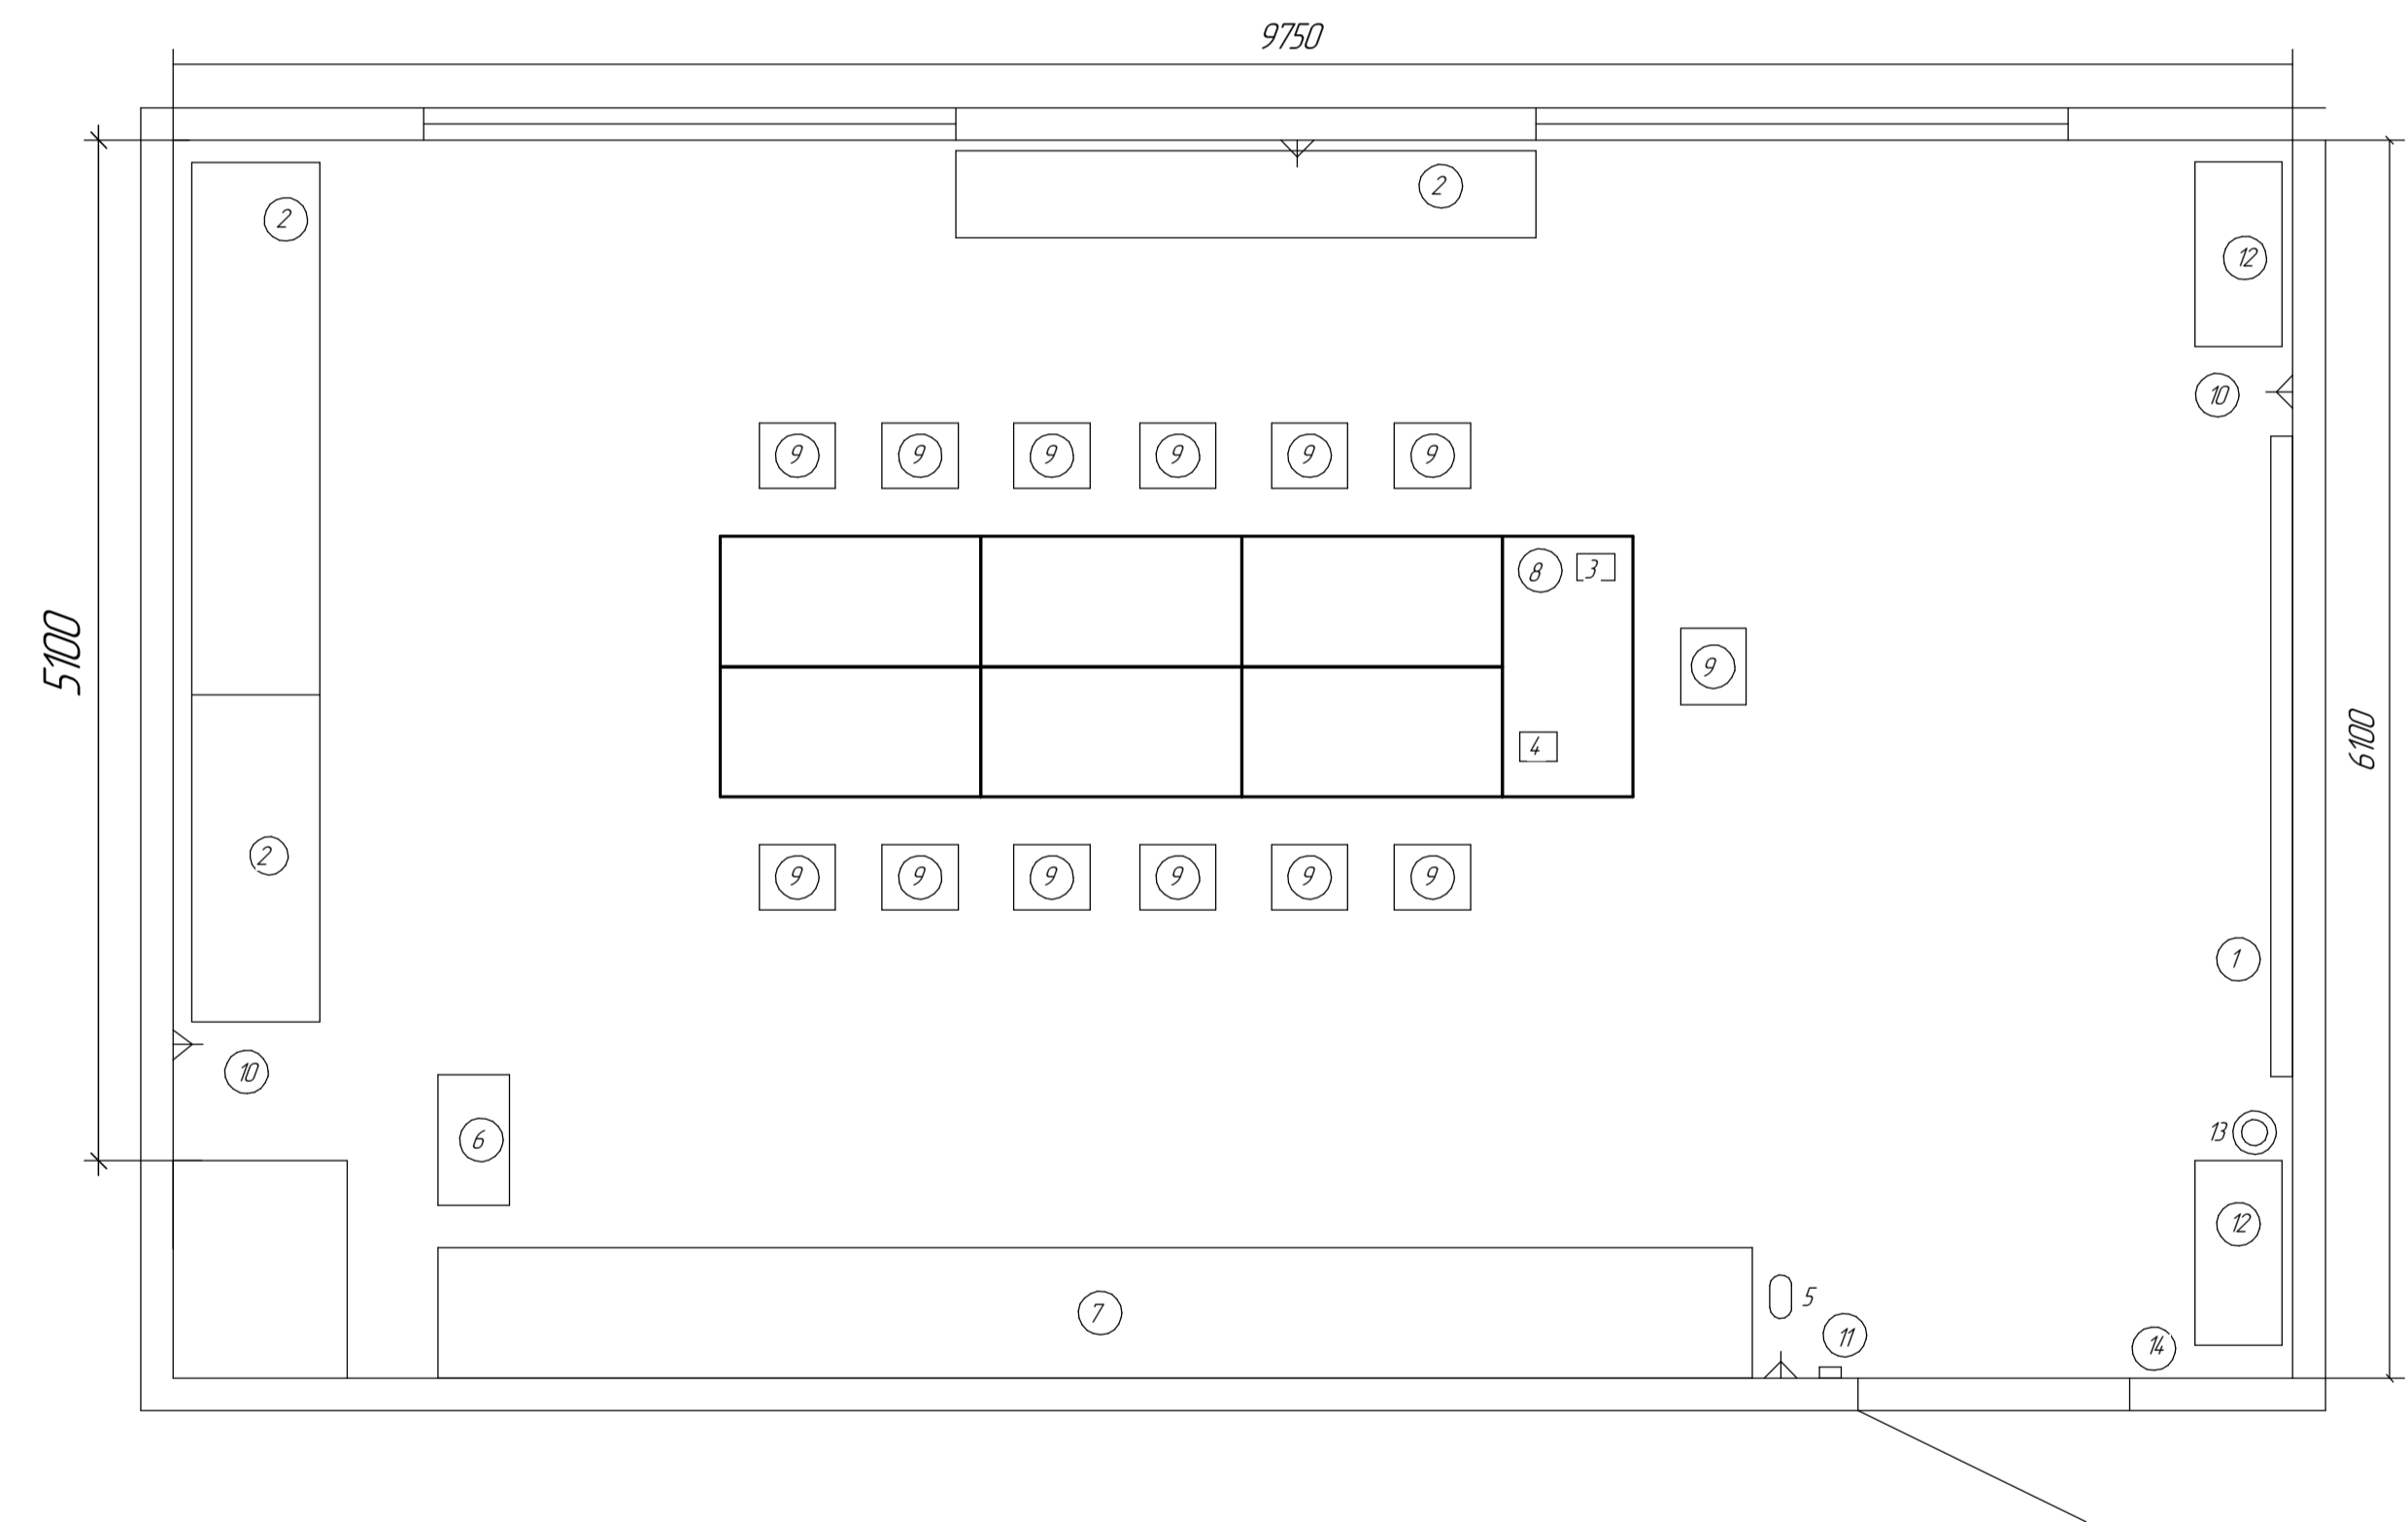

Экспликация

Поз	Наименование
1	Интерактивная доска
2	Стекло
3	Аптечка
4	Газовый котел
5	Вентилятор
6	ПРЦ
7	ПРЦ
8	Письменный стол
9	Стол
10	Розетка
11	Выключатель
12	Шкаф
13	Корзина для мусора
14	Вешалка

Общая площадь 59,5м<sup>2</sup>

Региональный чемпионат				Лист	Масса	Масштаб
Изм.	Лист	№ док.	Подп.	Дата	Монтаж и эксплуатация	
Разраб.		Уракова Л.А.			газового оборудования	
Проб.					Лист	Листов 1
Т.контр.					План застройки	Марий Эл
И.контр.					Этаб.	Формат А1
Этаб.					Копировал	

Перв. прамен. Справ. № Подп. и дата. Взам. инв. № Инв. № подл. Подп. и дата. Инв. № подл.