




РЕГИОНАЛЬНЫЙ ЭТАП  
ЧЕМПИОНАТА ПО  
ПРОФЕССИОНАЛЬНОМУ  
МАСТЕРСТВУ  
«ПРОФЕССИОНАЛЫ»  
РЕСПУБЛИКИ МАРИЙ ЭЛ

**ПЛАН  
ЗАСТРОЙКИ  
КОМПЕТЕНЦИИ  
«ПОЖАРНАЯ  
БЕЗОПАСНОСТЬ»**

**ПРОФЕССИОНАЛЫ**

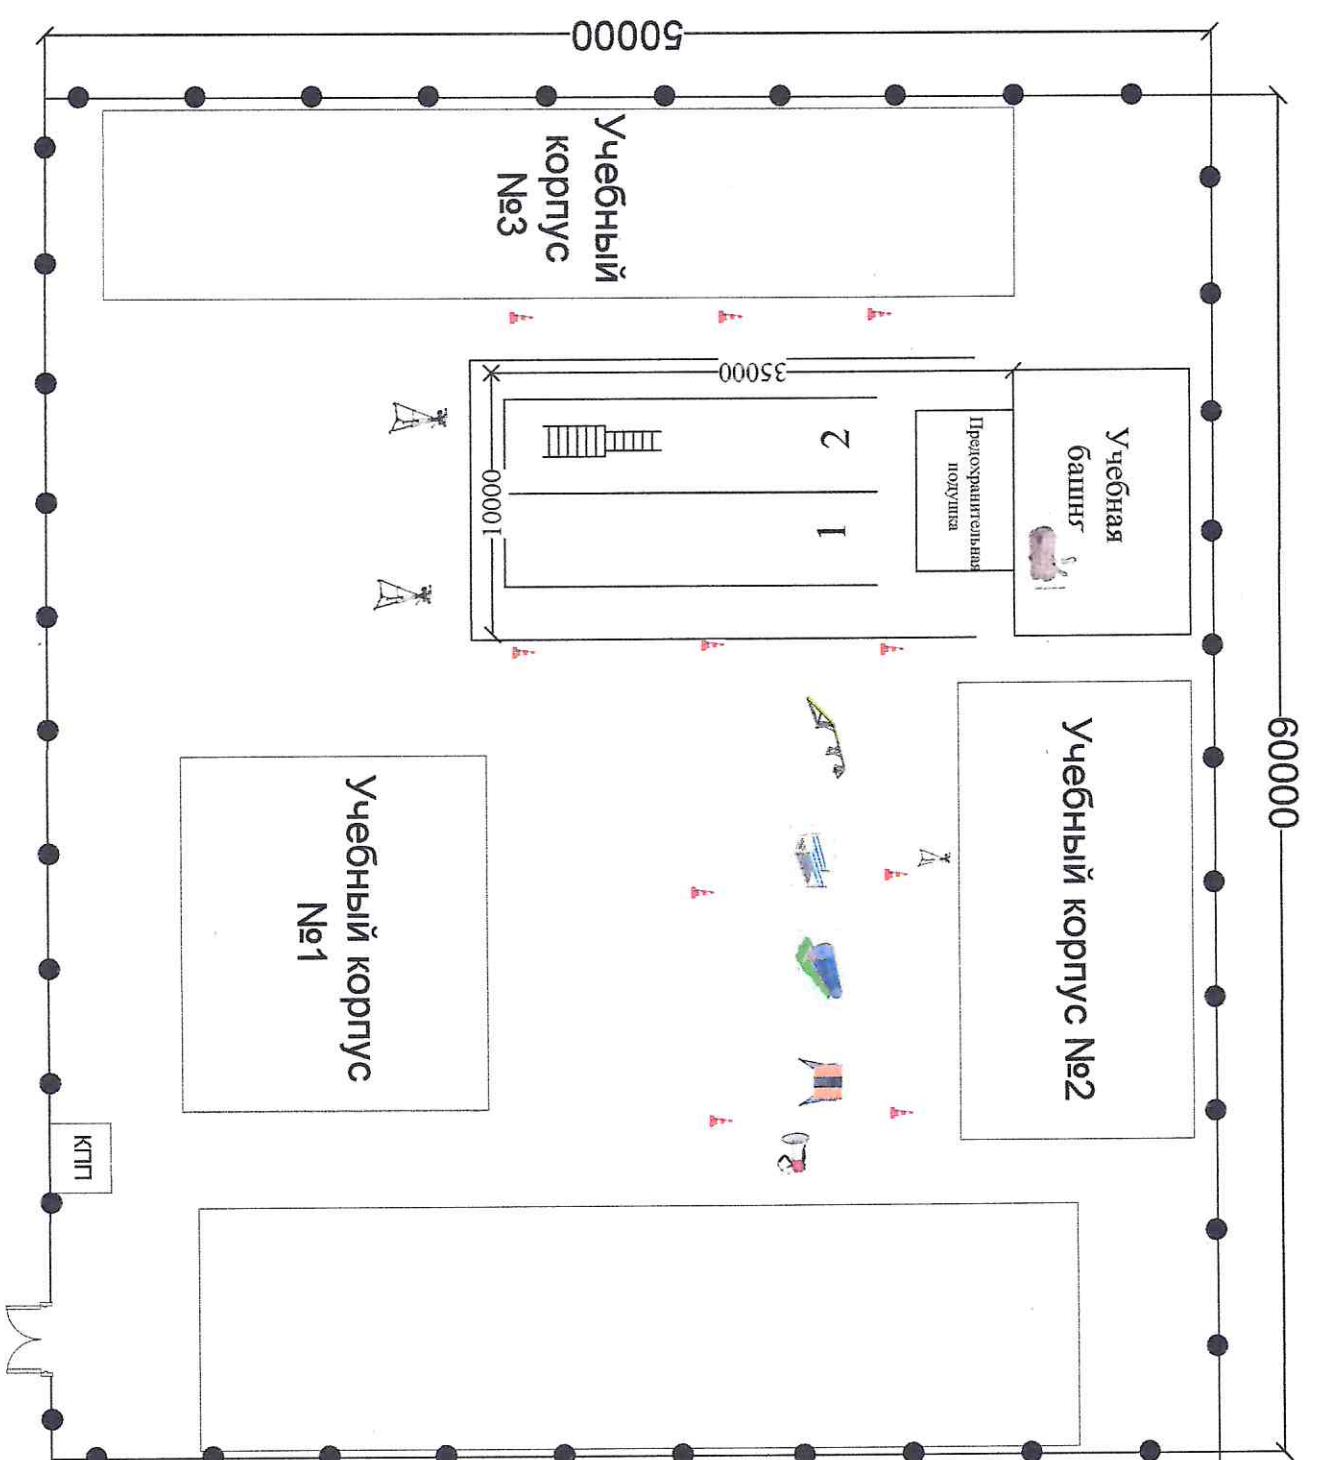


**Условные обозначения**

- Металлическая ограда
- Усилитель звука
- 10 отрывательных, сигнальных конусов с люминисцентной светящейся камерой со штативом для трансляции
- Лестница выдвижная трехколенная
- качающийся мостик
- Веревка
- пожарно-спасательная забор
- тоннель
- бум


Номер компетенции	Компетенция:
	Пожарная безопасность

Дата разработки: 14.02.2024	Имя файла: План застройки_2024
-----------------------------	--------------------------------

### План второго этажа первого корпуса

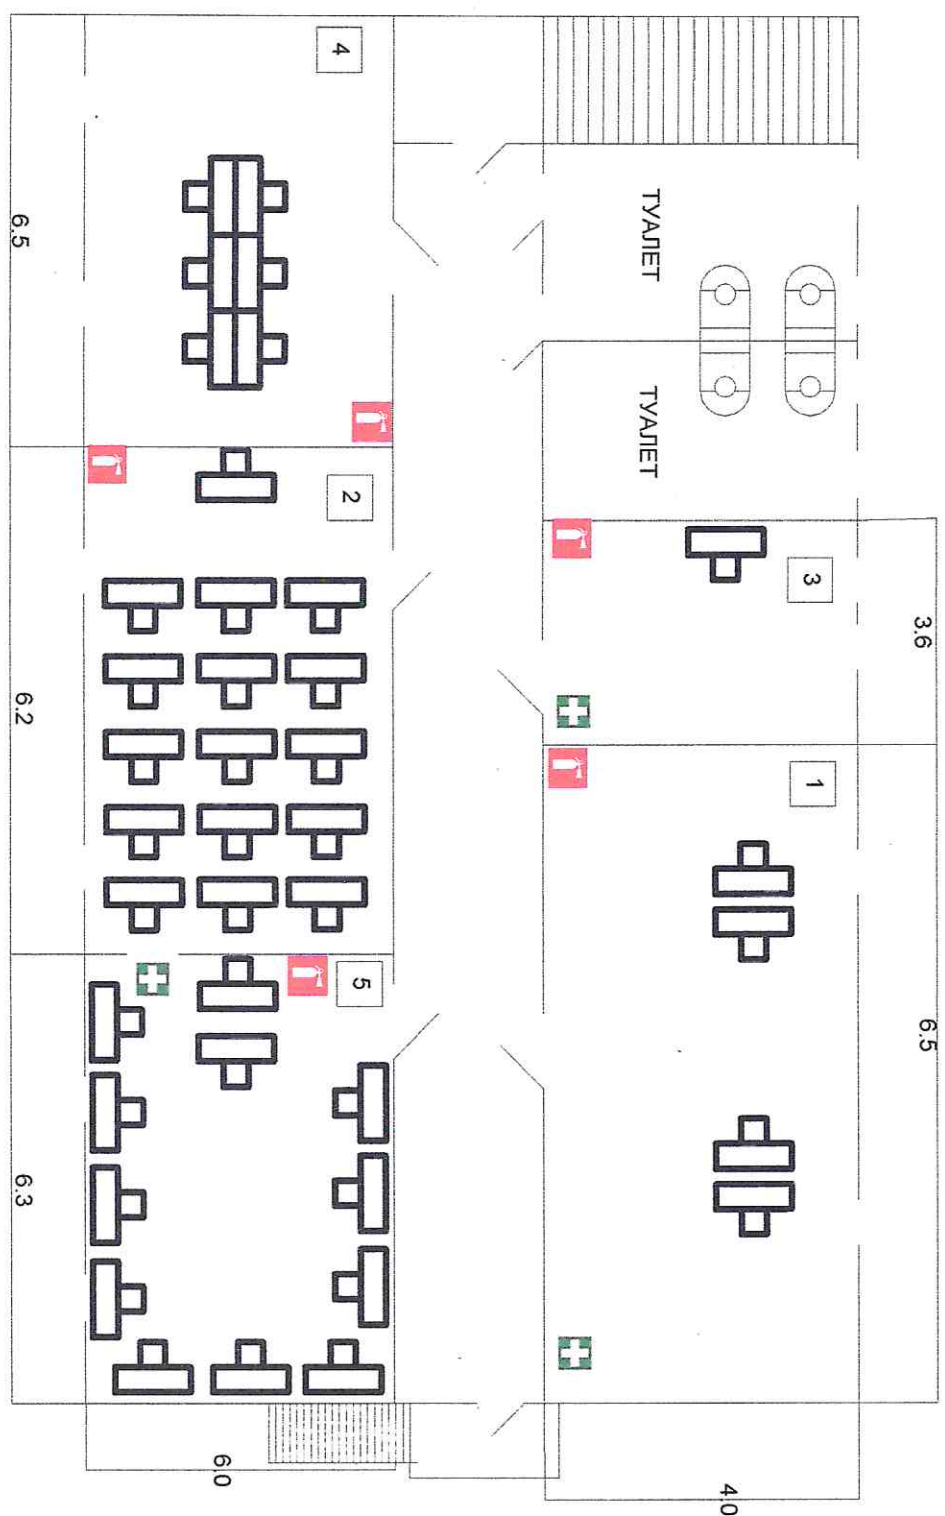

- 1 комната главного эксперта
- 2 комната участников
- 3 медицинский кабинет
- 4 комната экспертов
- 5 противопожарный инструктаж, пожарная профилактика

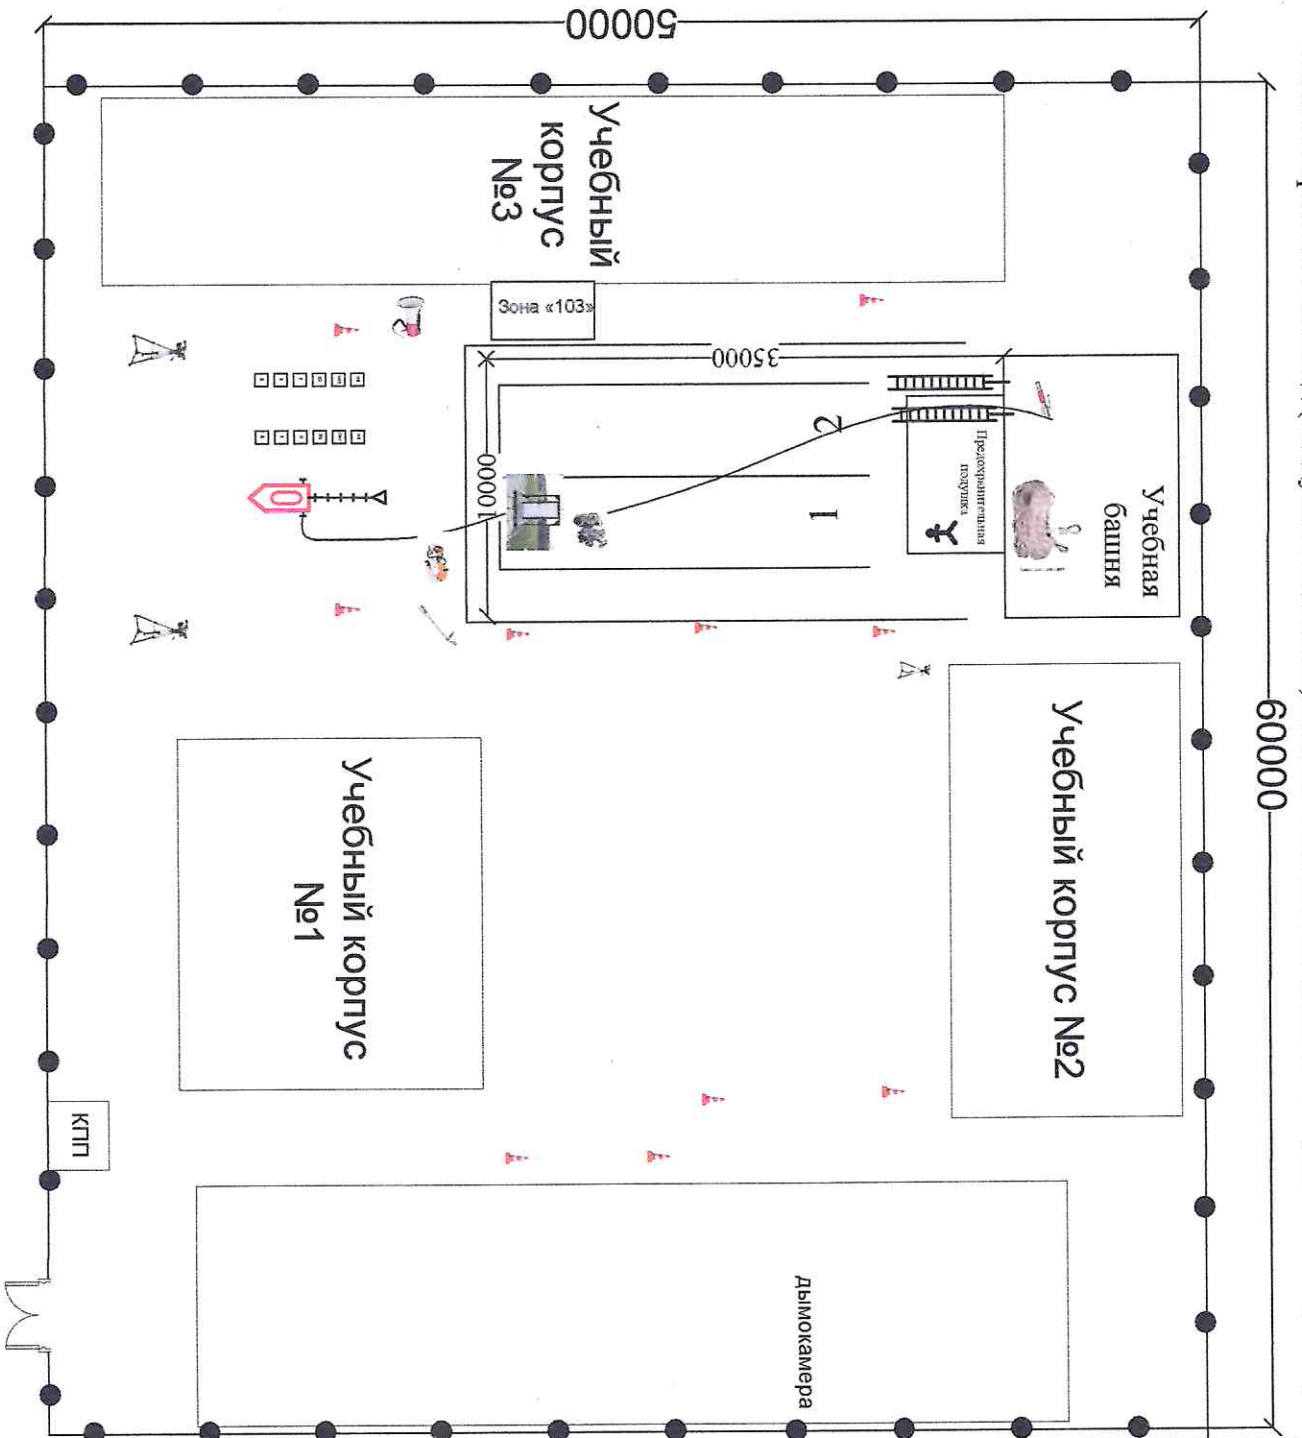


**УСЛОВИЕ**  
**ОБОЗНАЧЕНИЯ**

- Металлическая оправа
- Пожарная автоцистерна
- Усилитель звука
- 10 ориентирных, сигнальных конусов с люминесцентной желтой окраской
- камеры со штативом для трансляции
- Лестница штурмовая
- Трехходовое разветвление
- Ручной ствол «РСК-50»
- Манекен
- Бензорез
- Тренажер металлической двери
- Немеханизированный инструмент

Номер компетенции	Компетенция: Пожарная безопасность
-------------------	------------------------------------

Дата разработки: 14.02.2024	Имя файла: План застройки_2024
-----------------------------	--------------------------------



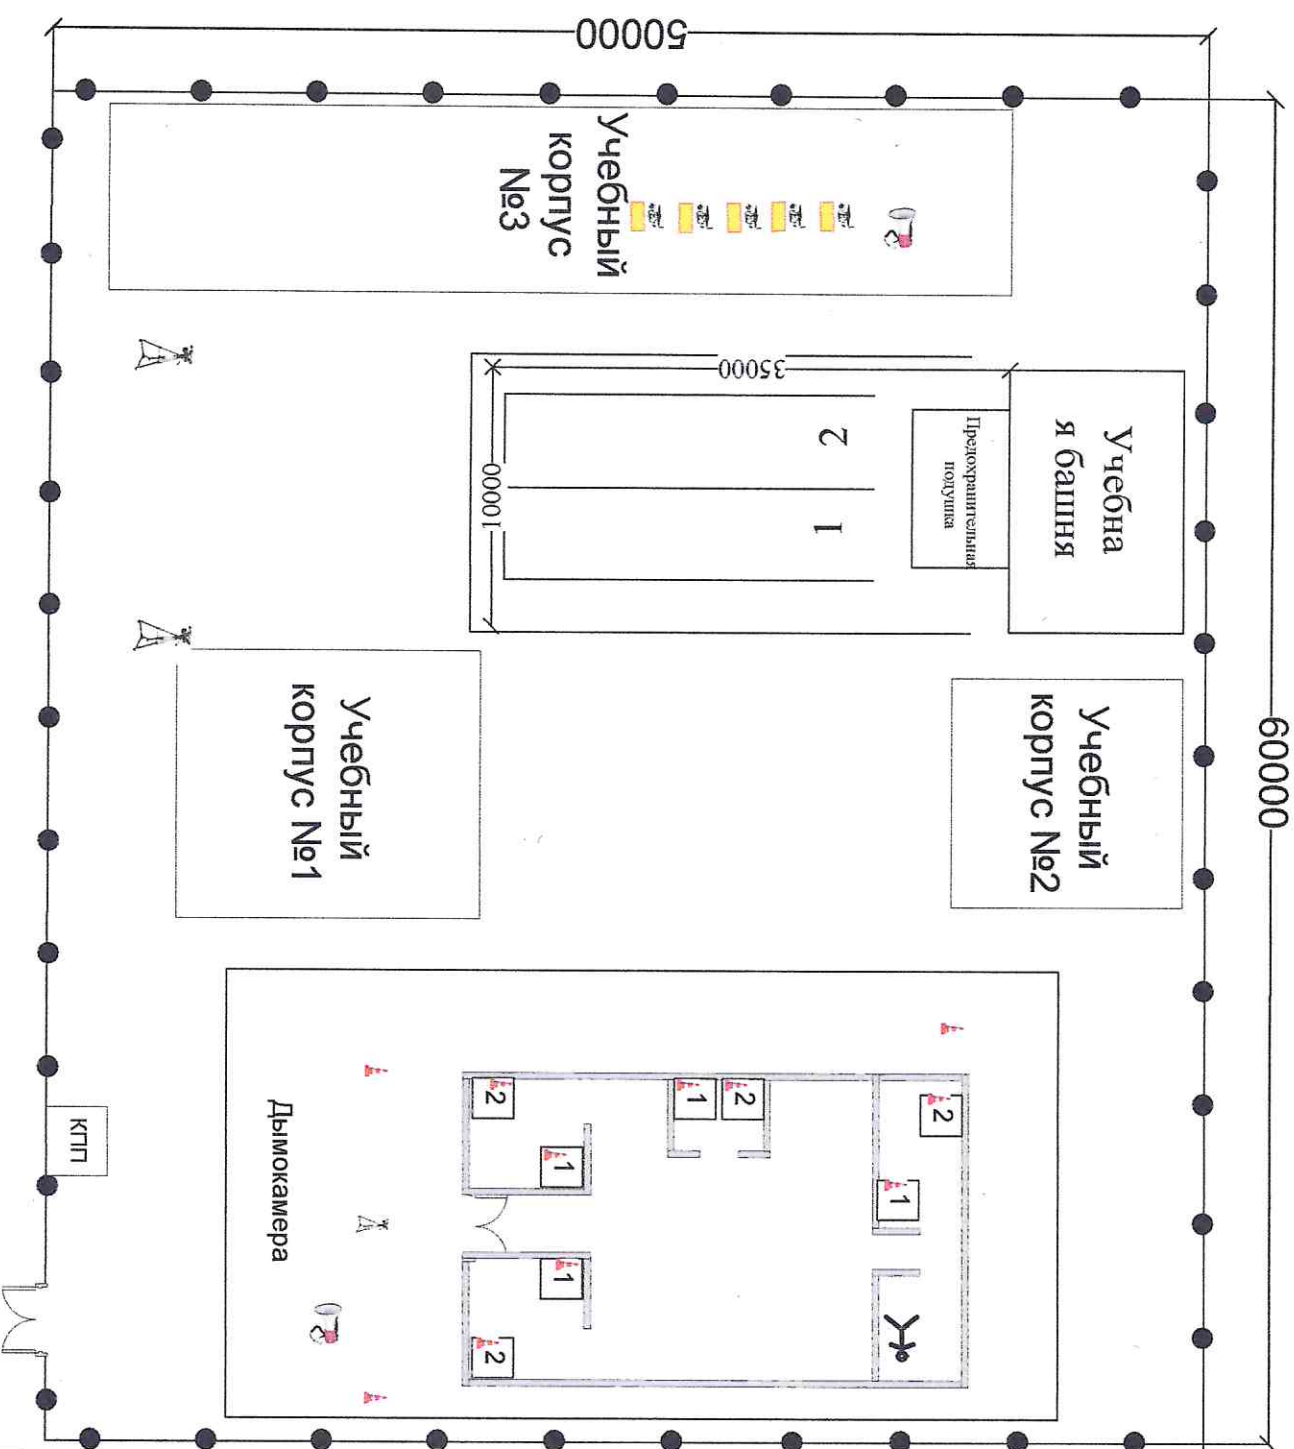

**УСЛОВНЫЕ  
ОБОЗНАЧЕНИЯ**

- Металлическая отрада
- Стеллажи для нагревания боевой одежды и снаряжения пожарного
- Усилитель звука
- 10 от радиотельных, сигнальных корпусов с люминисцентной подсветкой
- камеры со штативом для трансляции
- Манекен
- Аппарат дыхательный

Номер компетенции	Компетенция: Пожарная безопасность
Дата Разработки 14.02.2024	Имя файла: План застройки_2024