



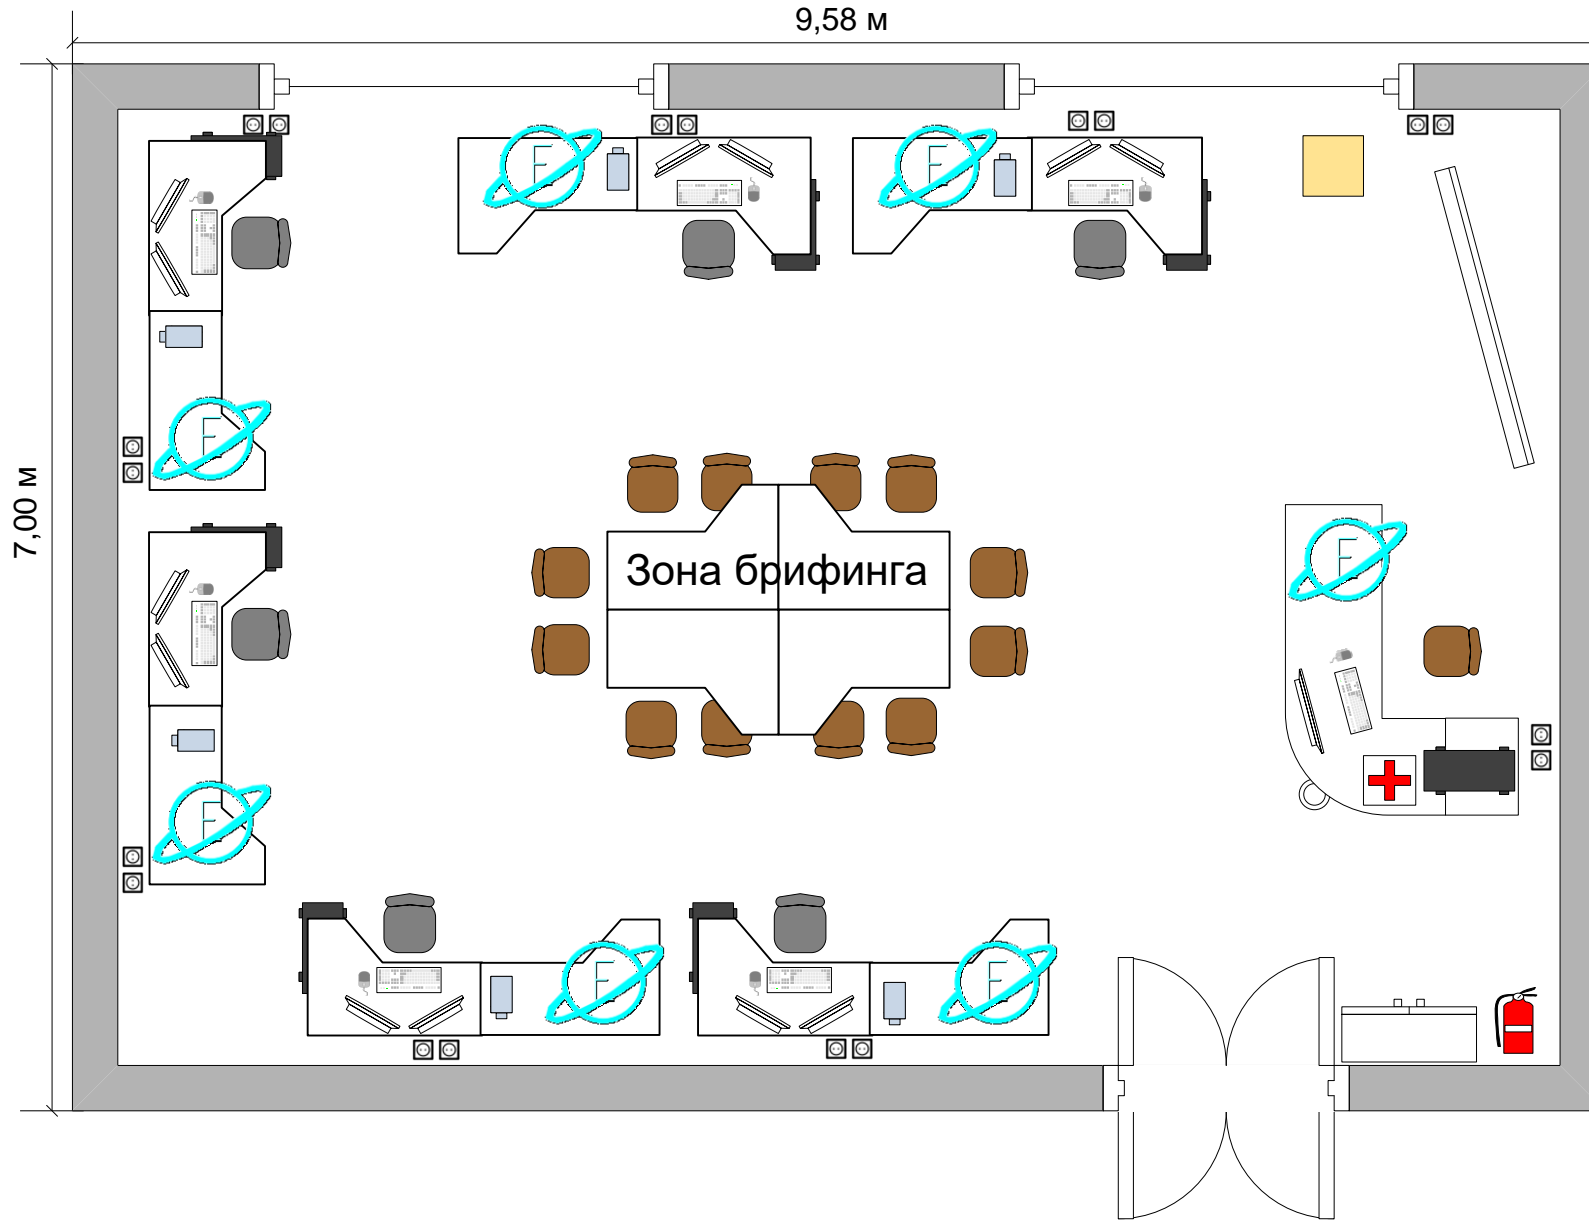


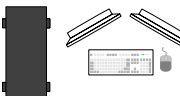





# Конкурсная площадка по компетенции «Программные решения для бизнеса»

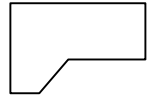План застройки  
рабочей площадки участников (S=67,1 м<sup>2</sup>)




## Легенда


-  Персональный компьютер в сборе
-  Планшет
-  Интерактивный комплекс
-  Интернет-кафе
-  Офисный стол
-  Компьютерный стул
-  Стул
-  Трибуна
-  Шкаф
-  Розетка 220 В
-  Корзина для мусора
-  Огнетушитель
-  Аптечка

# Комната экспертов по компетенции «Программные решения для бизнеса»

План застройки  
серверной (S=11,65 м2)

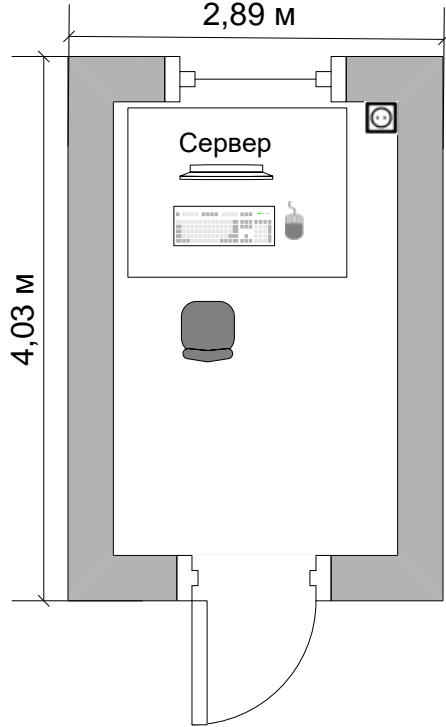

План застройки  
комнаты экспертов и главного эксперта (S=77,39 м2)

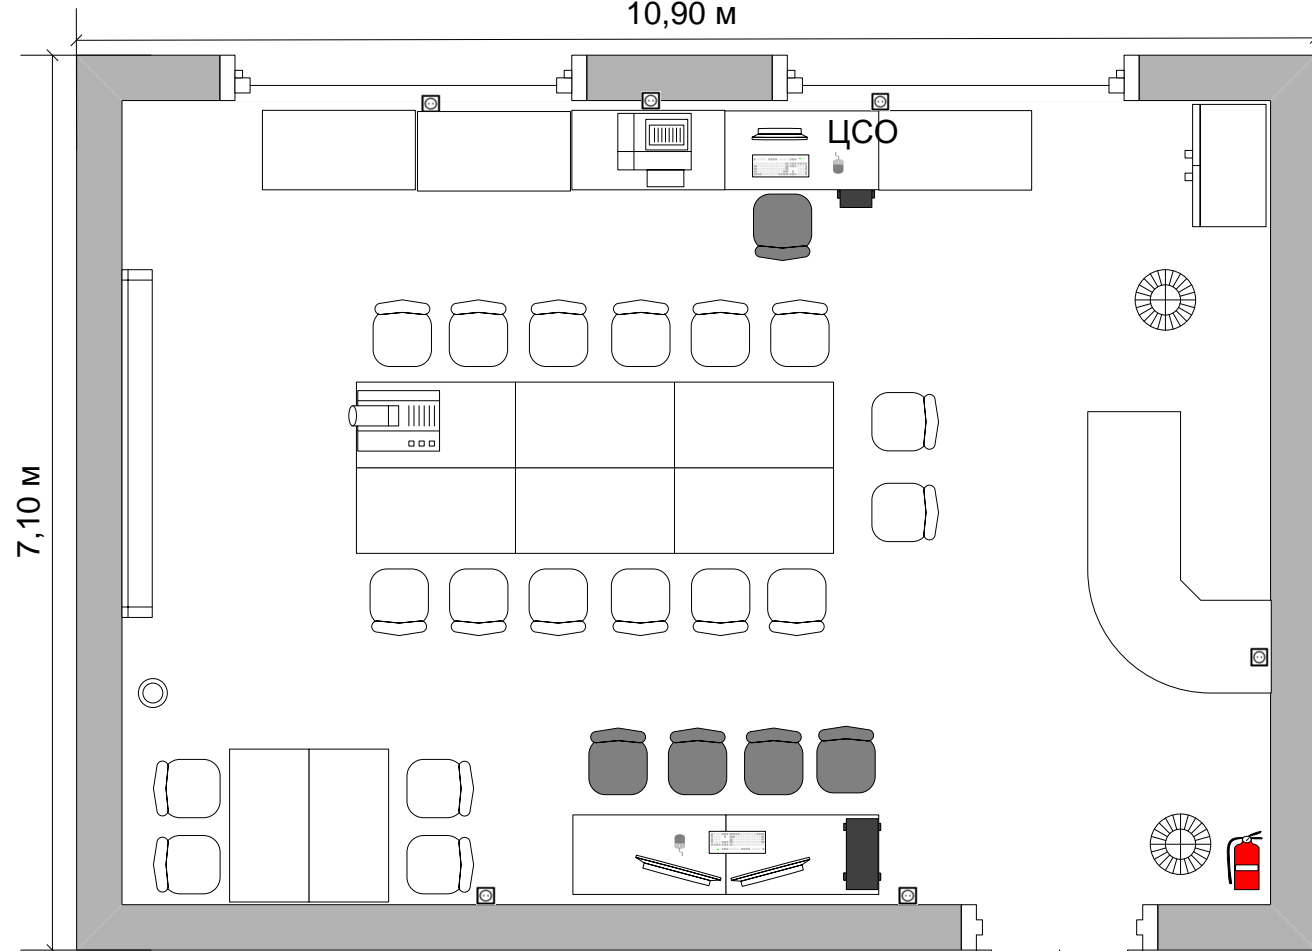


## Легенда

- |  |                                |  |                   |  |                   |  |                     |  |          |  |                    |  |              |
|--|--------------------------------|--|-------------------|--|-------------------|--|---------------------|--|----------|--|--------------------|--|--------------|
|  | Персональный компьютер в сборе |  | Компьютерный стол |  | Компьютерный стул |  | Экран для проектора |  | Вешалка  |  | Розетка 220 В      |  |              |
|  | МФУ                            |  | Офисный стол      |  | Стул              |  | Шкаф                |  | Проектор |  | Корзина для мусора |  | Огнетушитель |

# Комната конкурсантов по компетенции «Программные решения для бизнеса»

План застройки комнаты участников (S=63,75 м<sup>2</sup>)

10,45 м

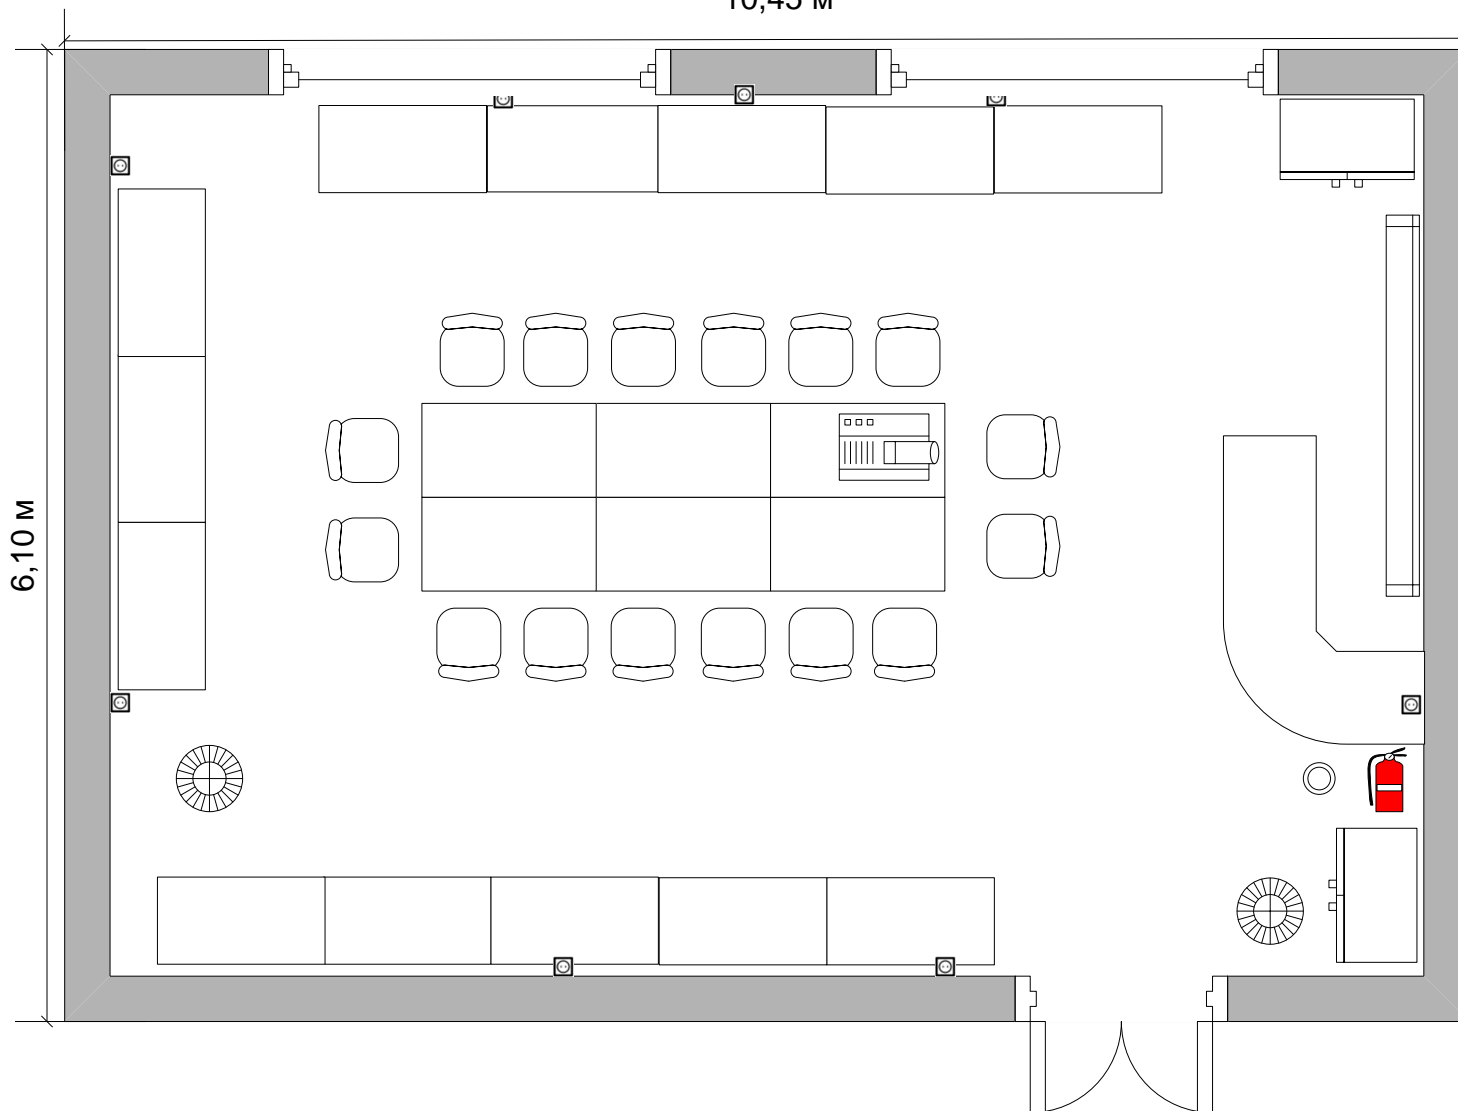

Легенда

-  Компьютерный стол
-  Офисный стол
-  Стул
-  Шкаф
-  Проекционный экран
-  Проектор
-  Вешалка
-  Корзина для мусора
-  Розетка 220 В
-  Огнетушитель