


**План застройки конкурсной площадки
регионального этапа чемпионата по профессиональному
мастерству «Профессионалы» Республики Марий Эл 2024.
Комплекс «Ремонт и обслуживание легковых автомобилей»**

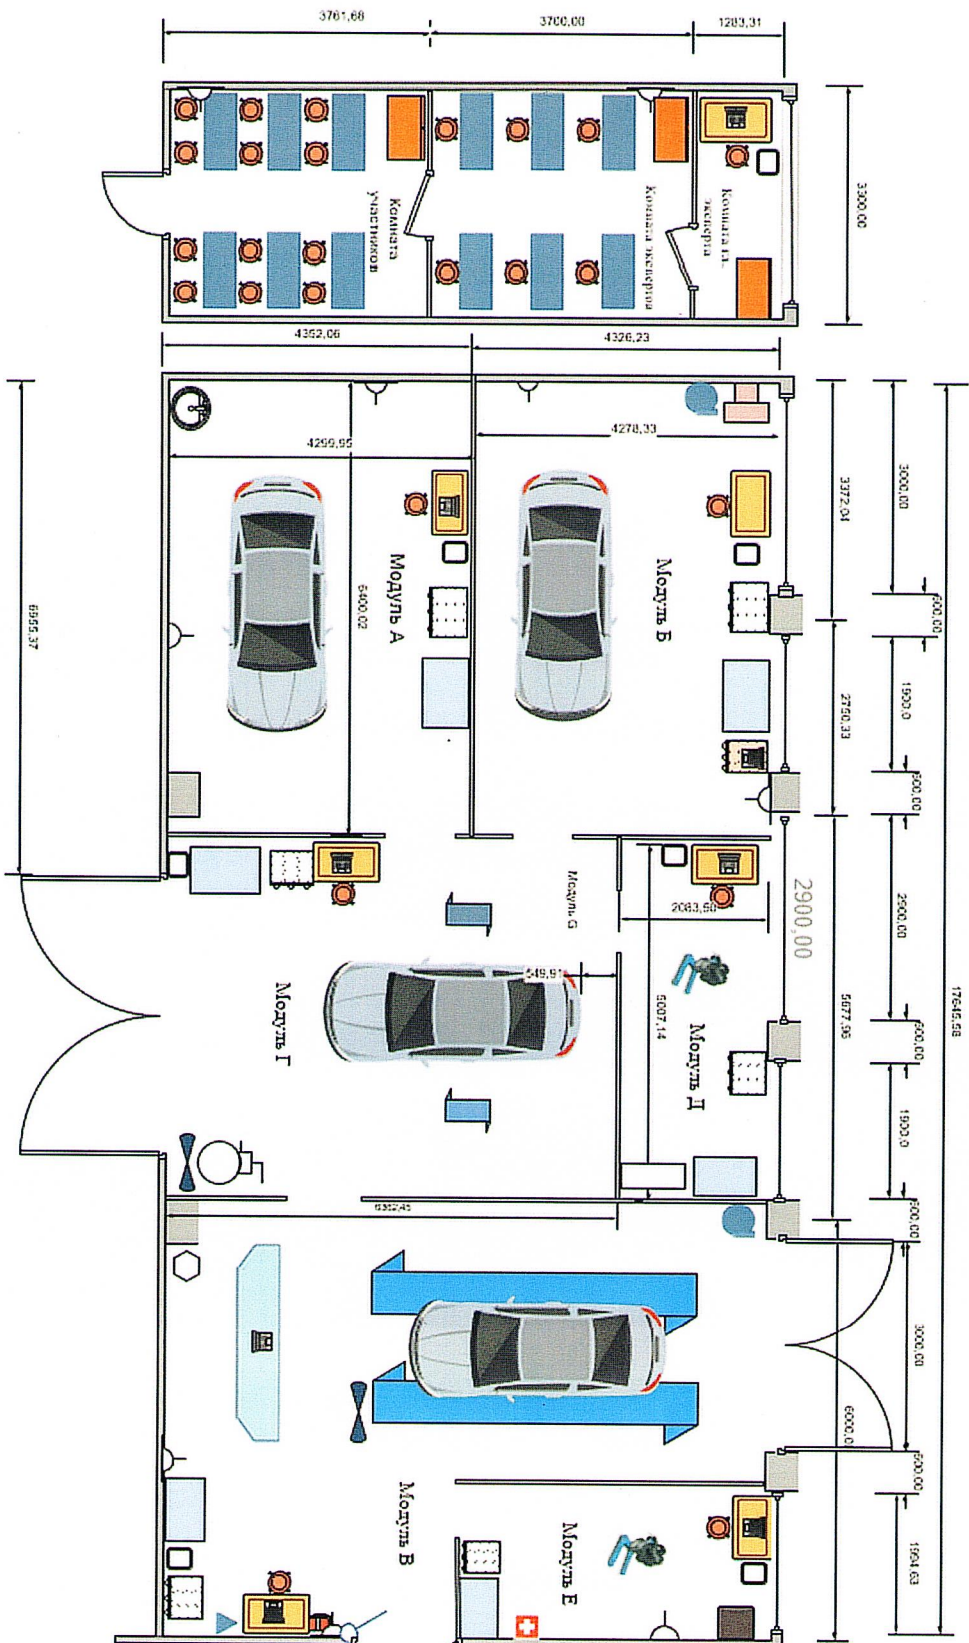

Условные обозначения:

- Выкатная выкатница
- Аптечка
- Штепсельная розетка 220 В
- Воздушный компрессор
- Сжатый воздух
- Вентиль спецнайд
- Рабочий стол
- Профессиональный компьютер
- МФУ/Принтер
- Огнегаситель
- Мокрая урна
- Раковина с умывальником
- Блик инвентаризационный
- Оборудование пометения
- Стул
- Стул для ноу-ха на колесах
- Пресс гидравлический
- Оборудование для рутинной работы
- Утлое устройство конес
- Подъемник автомобильный
- Стойка гидравлическая трансмиссионная
- Стол с полками
- Подвод сети интернет
- Вентилятор
- Шкаф для личных вещей
- Внутреннее перегородка высотой 500 мм
- Автомобиль пиковый

«ТБЕРЖАЛЮ»
Главный эксперт
Е.В. Сазонова
22.02.2024 г.