



# План застройки площадки по компетенции Инженерный дизайн САПР Региональный этап Чемпионата по профессиональному мастерству "Профессионалы" Республики Марий Эл

Общая площадь застройки 120,8 м<sup>2</sup>

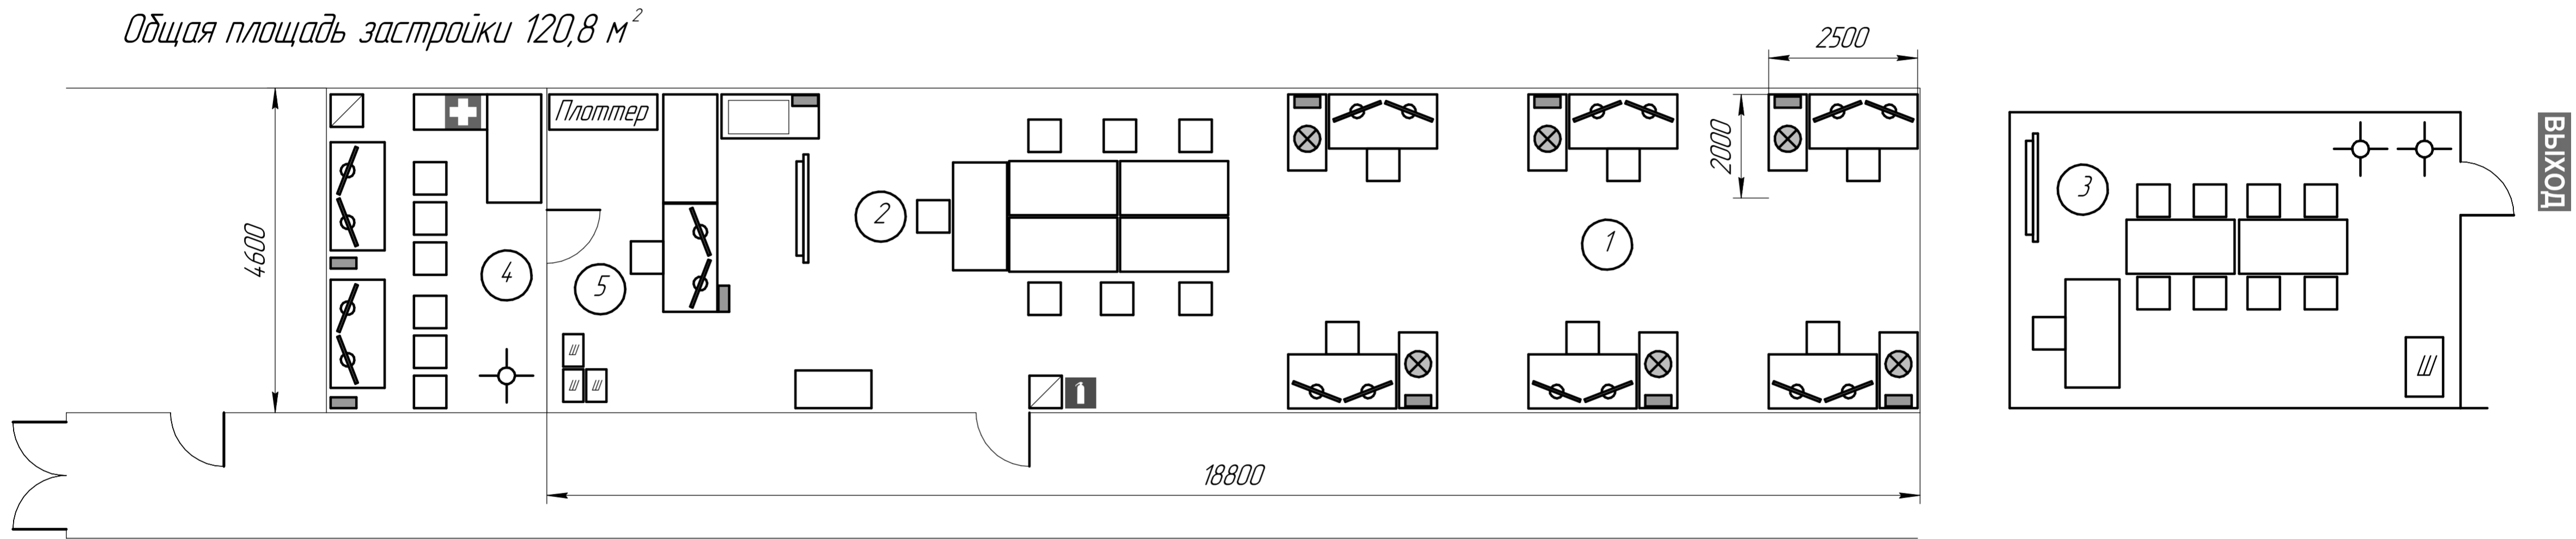


- ① Зона участников
- ② Брифинг-зона
- ③ Комната участников
- ④ Комната экспертов
- ⑤ Зона Главного эксперта

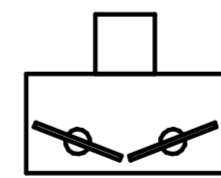

Стол – рабочее место с ПК участника/эксперта



Стол офисный/Стол

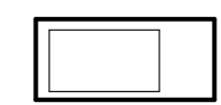

Стол с МФУ А3/А4



Интерактивная панель



Кресло офисное/стул ученический



Урна



Сетевой фильтр 220 В (5 розеток)



Шкаф



Огнетушитель



Аптечка



Плоттер



Светильник