




ВСЕРОССИЙСКОЕ  
ЧЕМПИОНАТНОЕ  
ДВИЖЕНИЕ  
ПО ПРОФЕССИОНАЛЬНОМУ  
МАСТЕРСТВУ

**ПЛАН ЗАСТРОЙКИ**  
**по компетенции «Программные решения для бизнеса»**  
**Регионального этапа Чемпионата по профессиональному**  
**мастерству «Профессионалы»**  
***Республика Марий Эл***  
(регион проведения)

2025 г.

# Конкурсная площадка по компетенции «Программные решения для бизнеса»

План застройки  
рабочей площадки участников (S=67,1 м<sup>2</sup>)

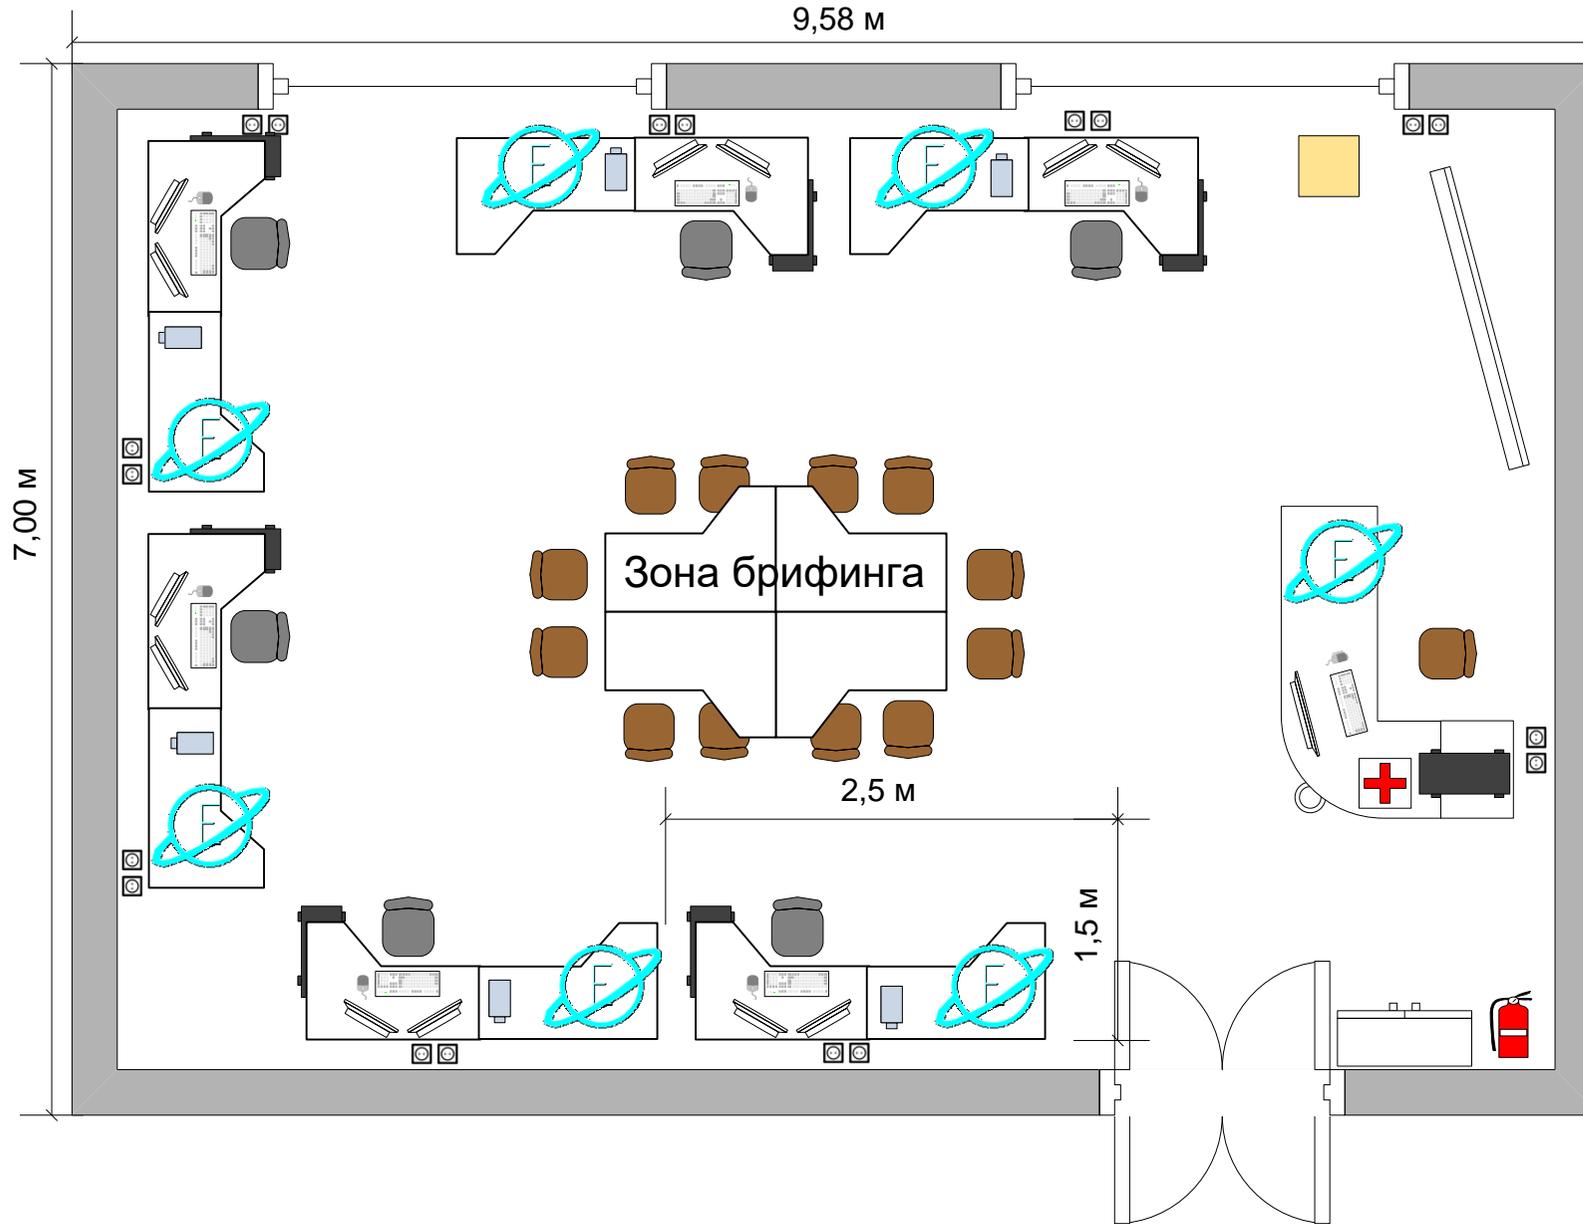


## Легенда


-  Персональный компьютер в сборе
-  Планшет
-  Интерактивный комплекс
-  Интернет-кафе
-  Офисный стол
-  Компьютерный стул
-  Стул
-  Трибуна
-  Шкаф
-  Розетка 220 В
-  Корзина для мусора
-  Огнетушитель
-  Аптечка

# Комната экспертов по компетенции «Программные решения для бизнеса»

План застройки  
серверной (S=11,65 м<sup>2</sup>)

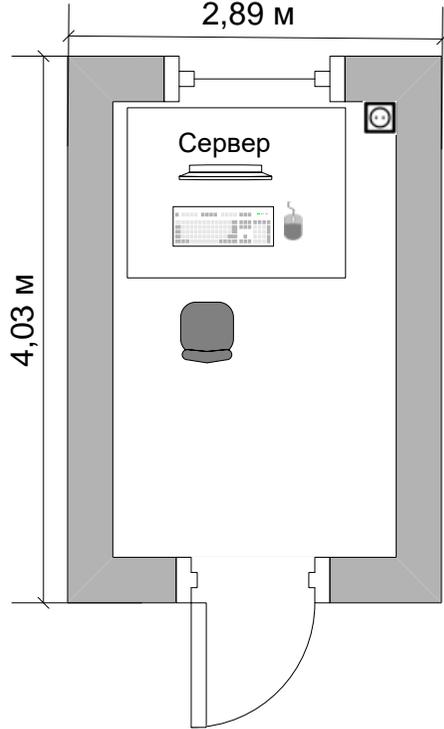

План застройки  
комнаты экспертов и главного эксперта (S=88,2 м<sup>2</sup>)

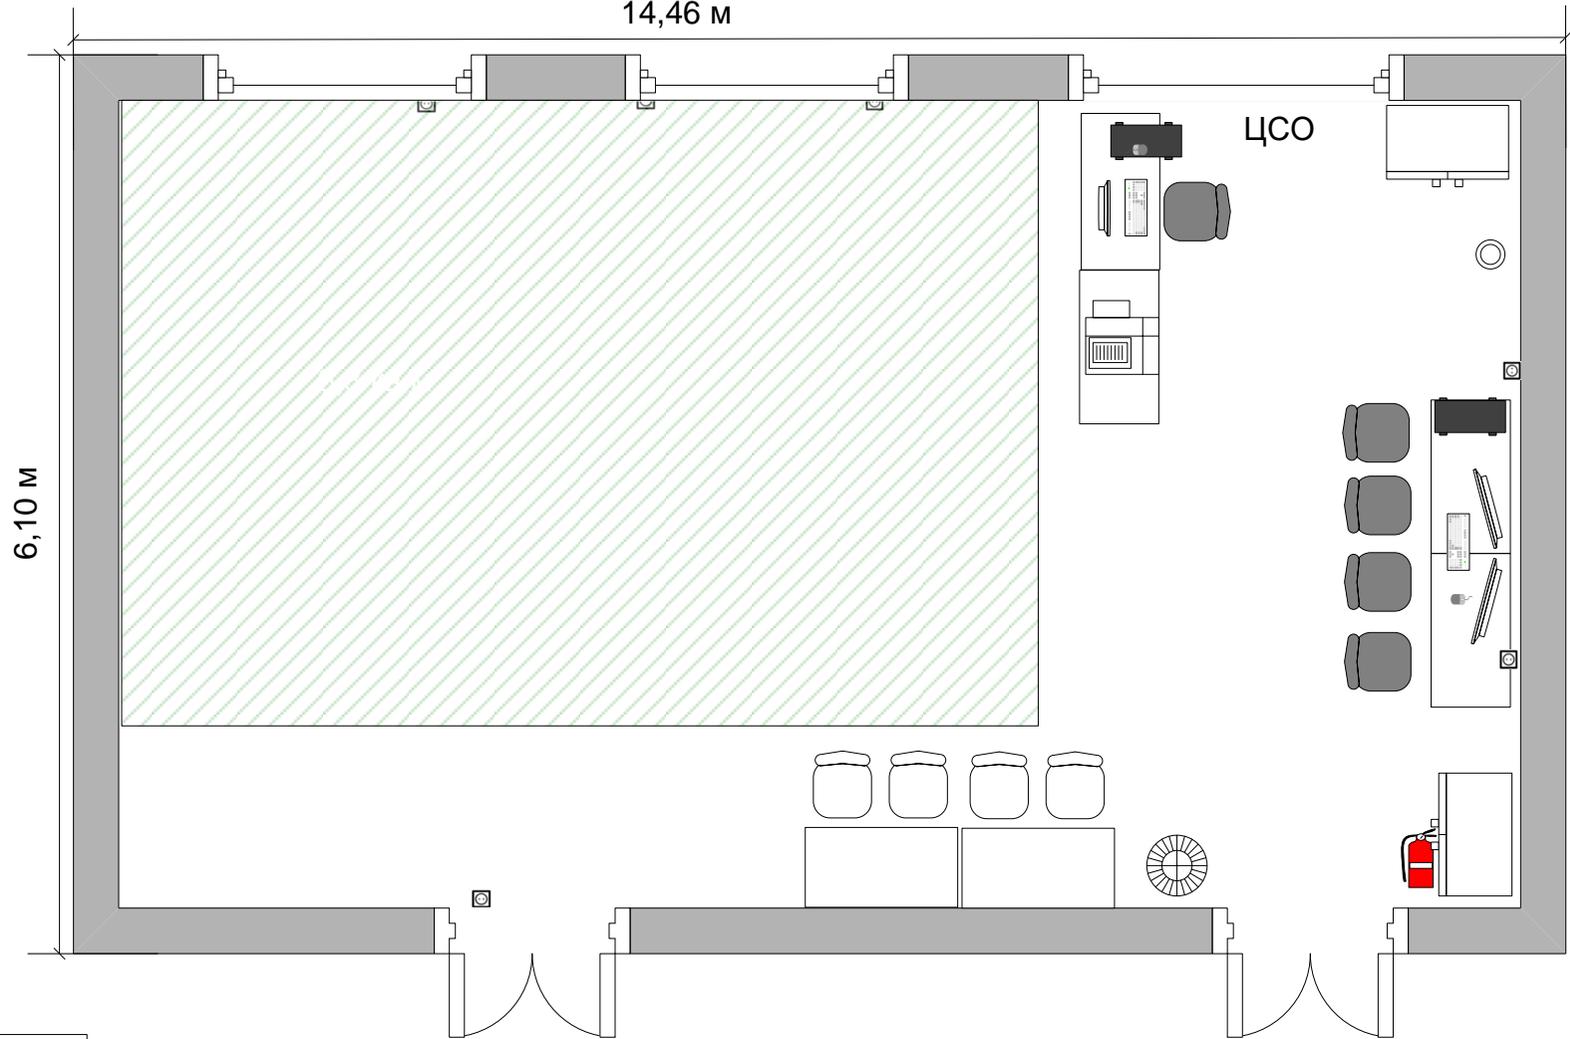


## Легенда

 Персональный компьютер в сборе

 МФУ

 Компьютерный стол

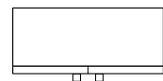 Шкаф

 Компьютерный стул

 Стул

 Вешалка

 Корзина для мусора


 Розетка 220 В

 Огнетушитель


# Комната конкурсантов по компетенции «Программные решения для бизнеса»

План застройки комнаты участников (S=63,75 м<sup>2</sup>)

10,45 м

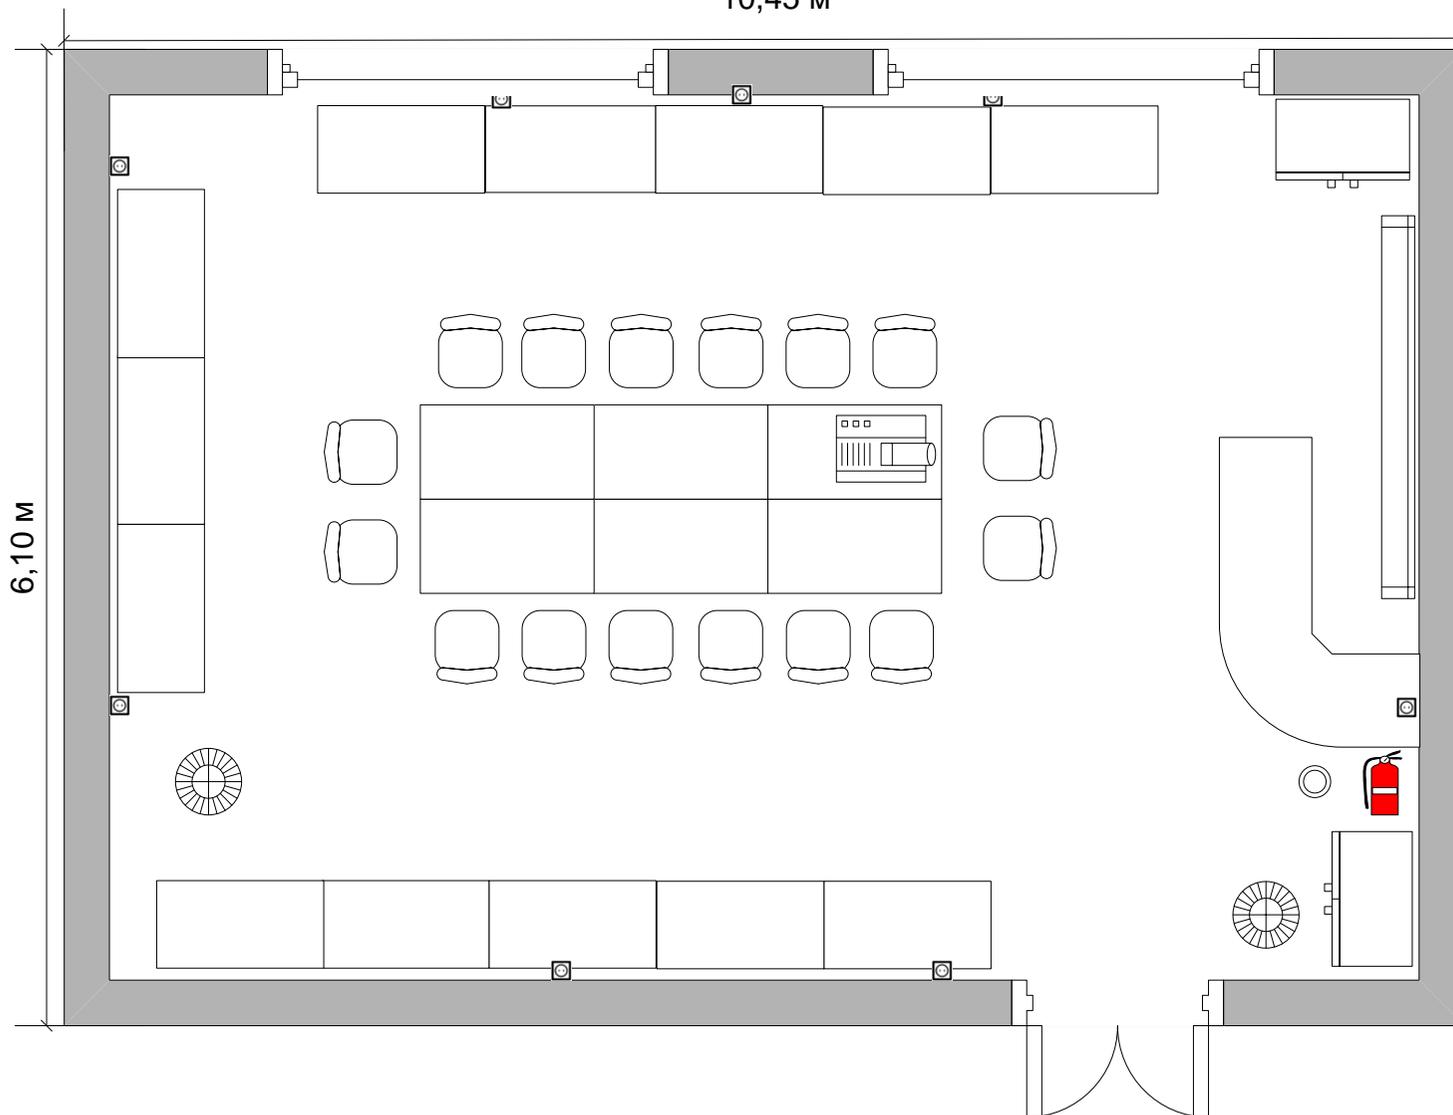

Легенда

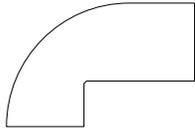-  Компьютерный стол
-  Офисный стол
-  Стул
-  Шкаф
-  Проекционный экран
-  Проектор
-  Вешалка
-  Корзина для мусора
-  Розетка 220 В
-  Огнетушитель