


План застройки конкурсной площадки по компетенции «Бухгалтерский учет»

Общая площадь площадки: 68 м2

План застройки площадки: Рабочая площадка участников

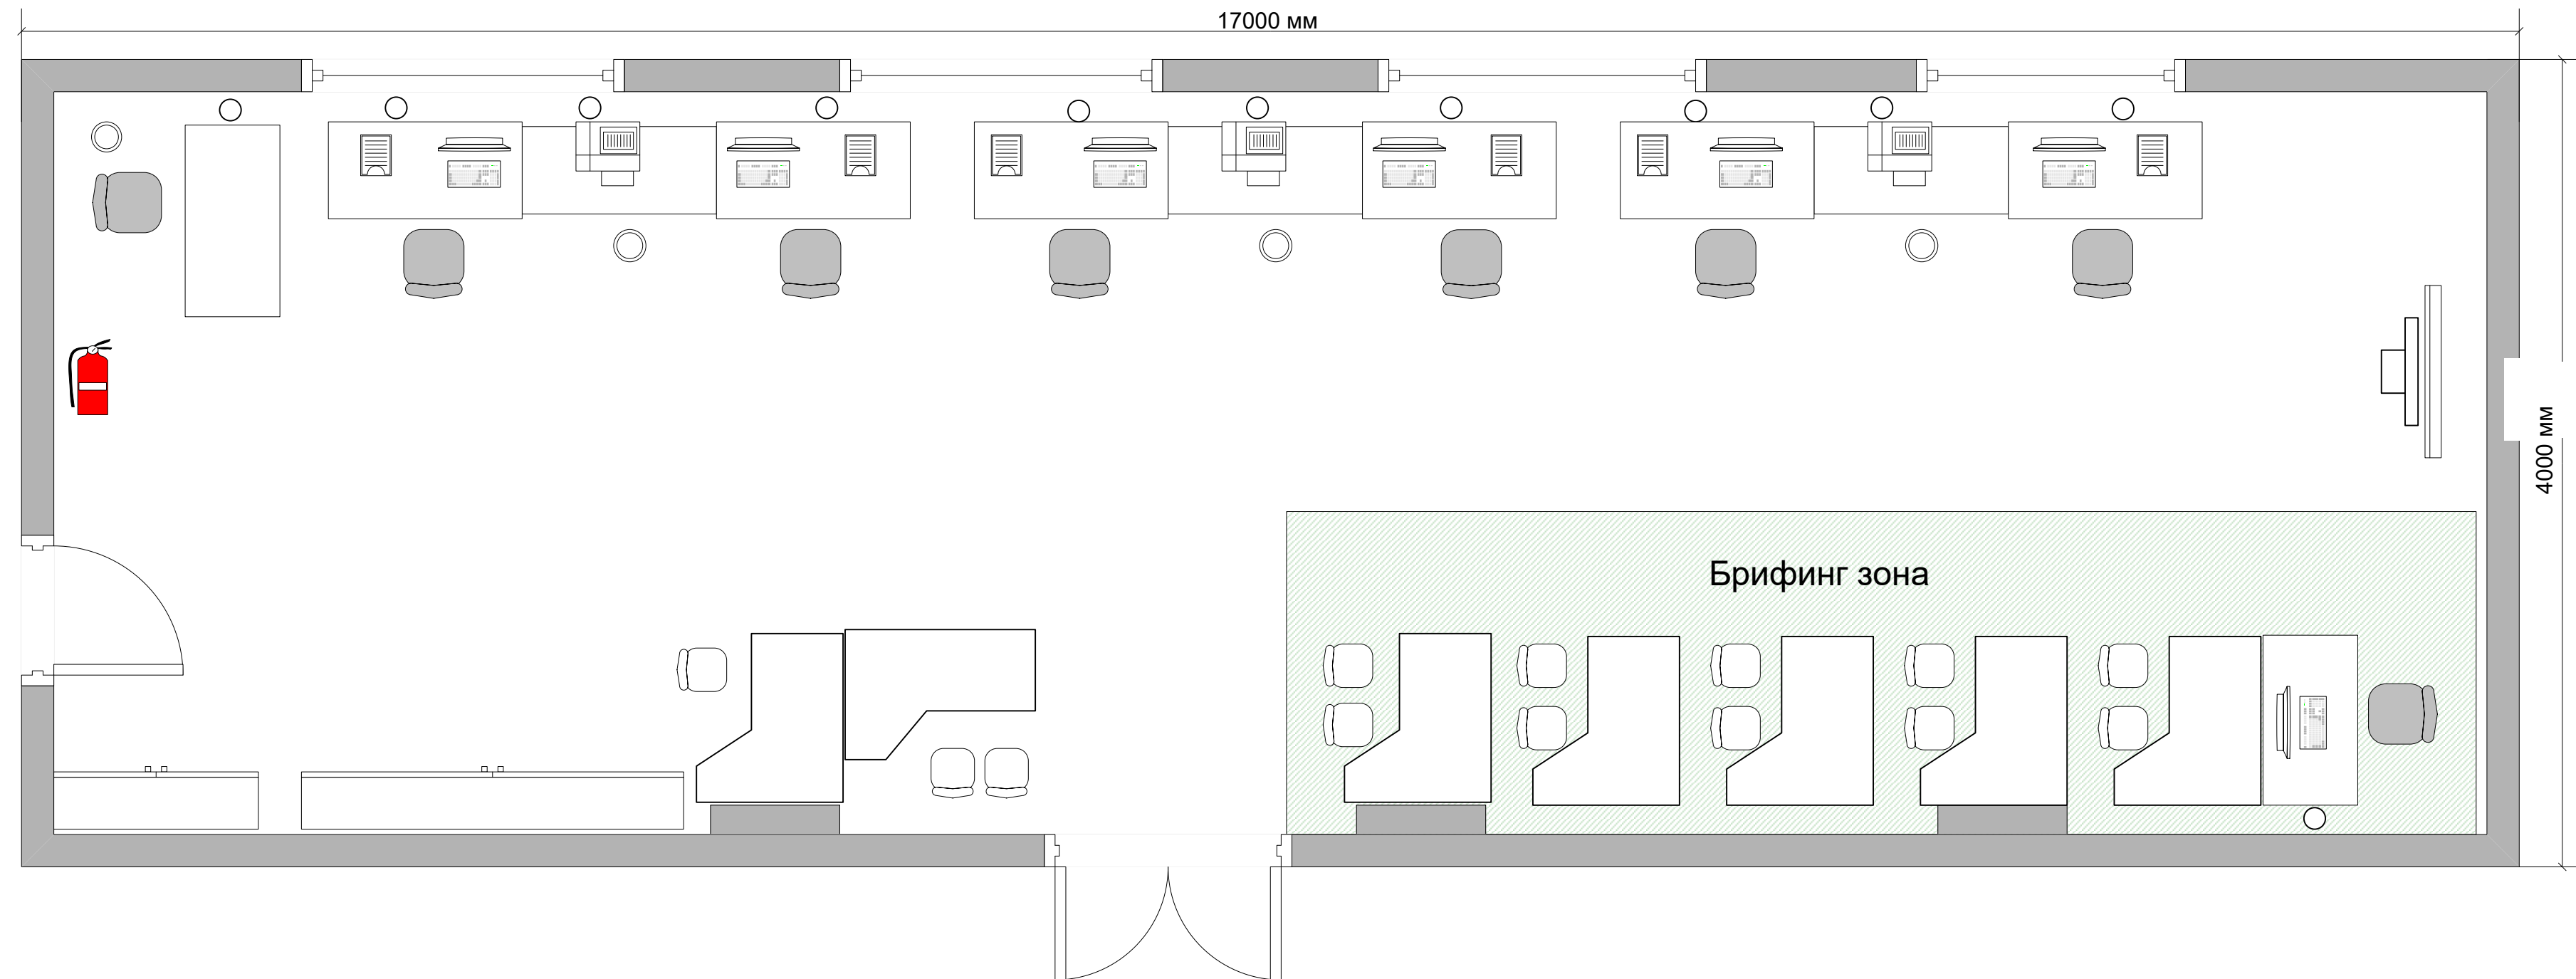

Условные обозначения



Стол
компьютерный




Кресло



Лоток для
бумаги




Компьютер

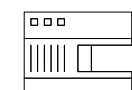

Проектор



Огнетушитель

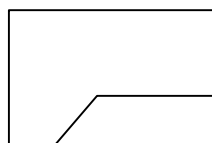


Стол рабочий



Стул



Корзина для мусора

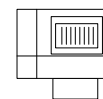


MΦY



Розетка 220 В



Аптечка

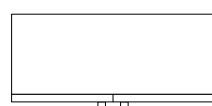

Шкаф




Стойка для телевизора с полкой




Телевизор

План застройки площадки по компетенции «Бухгалтерский учет»




Общая площадь площадки: 35,3 м2
План застройки площадки: Комната экспертов

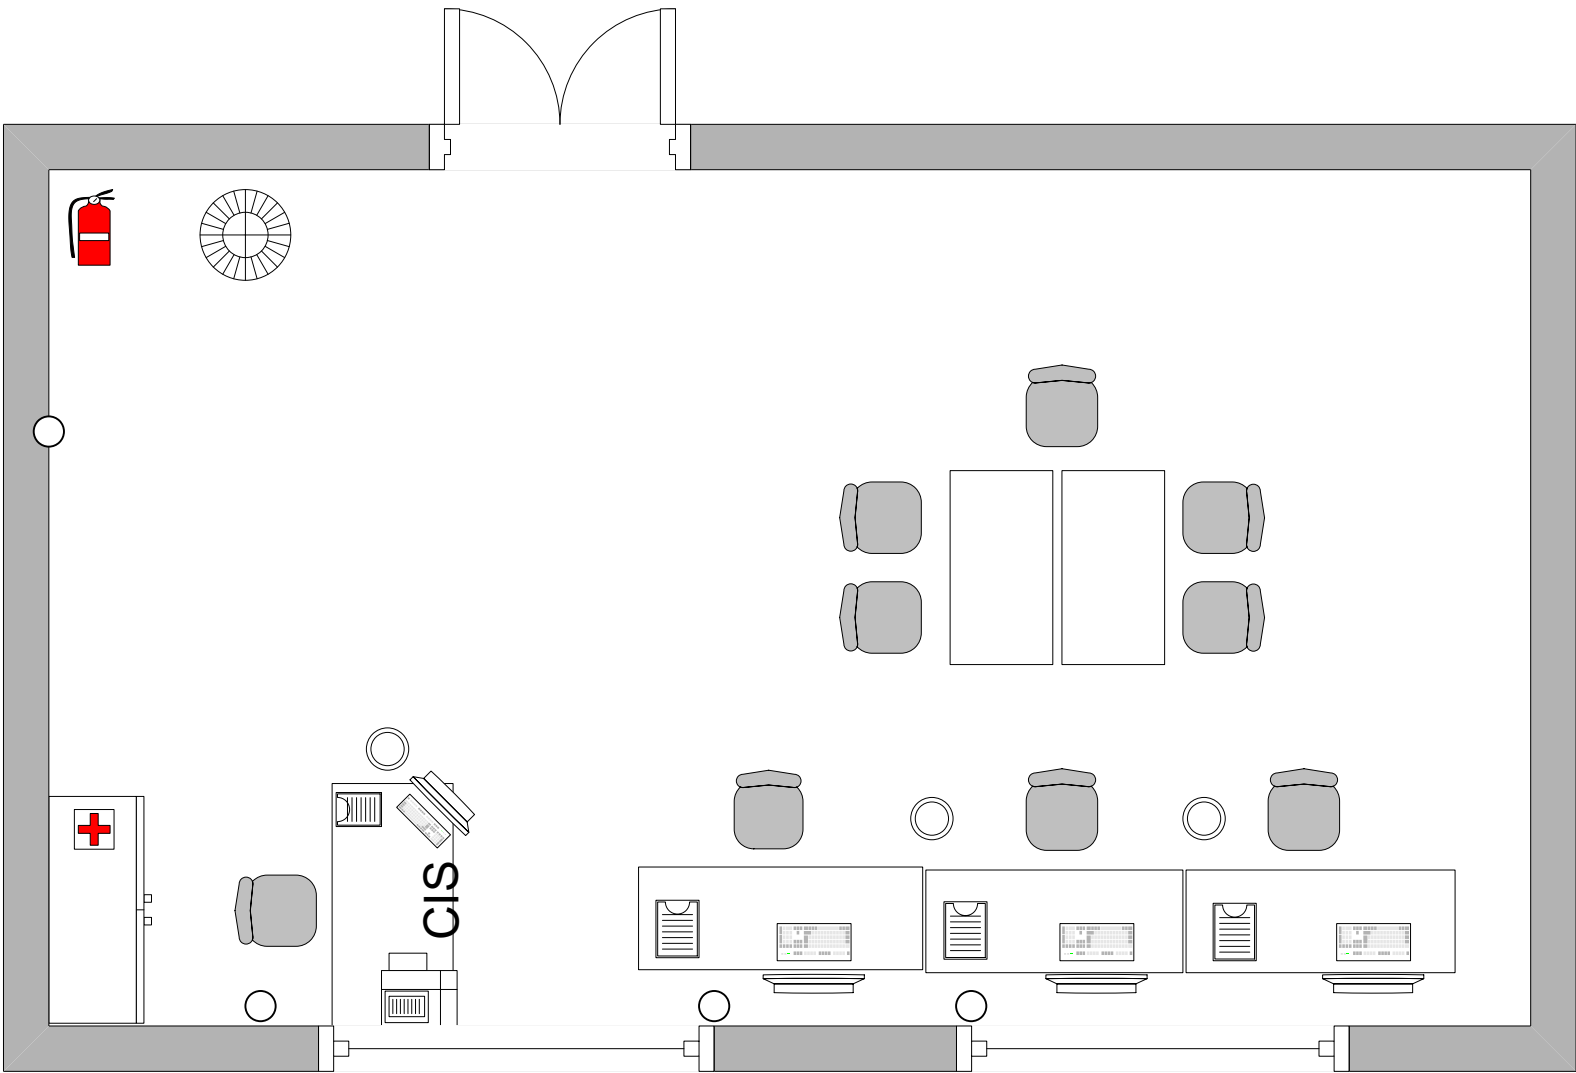

Общая площадь площадки: 34,69 м2
План застройки площадки: Комната участников

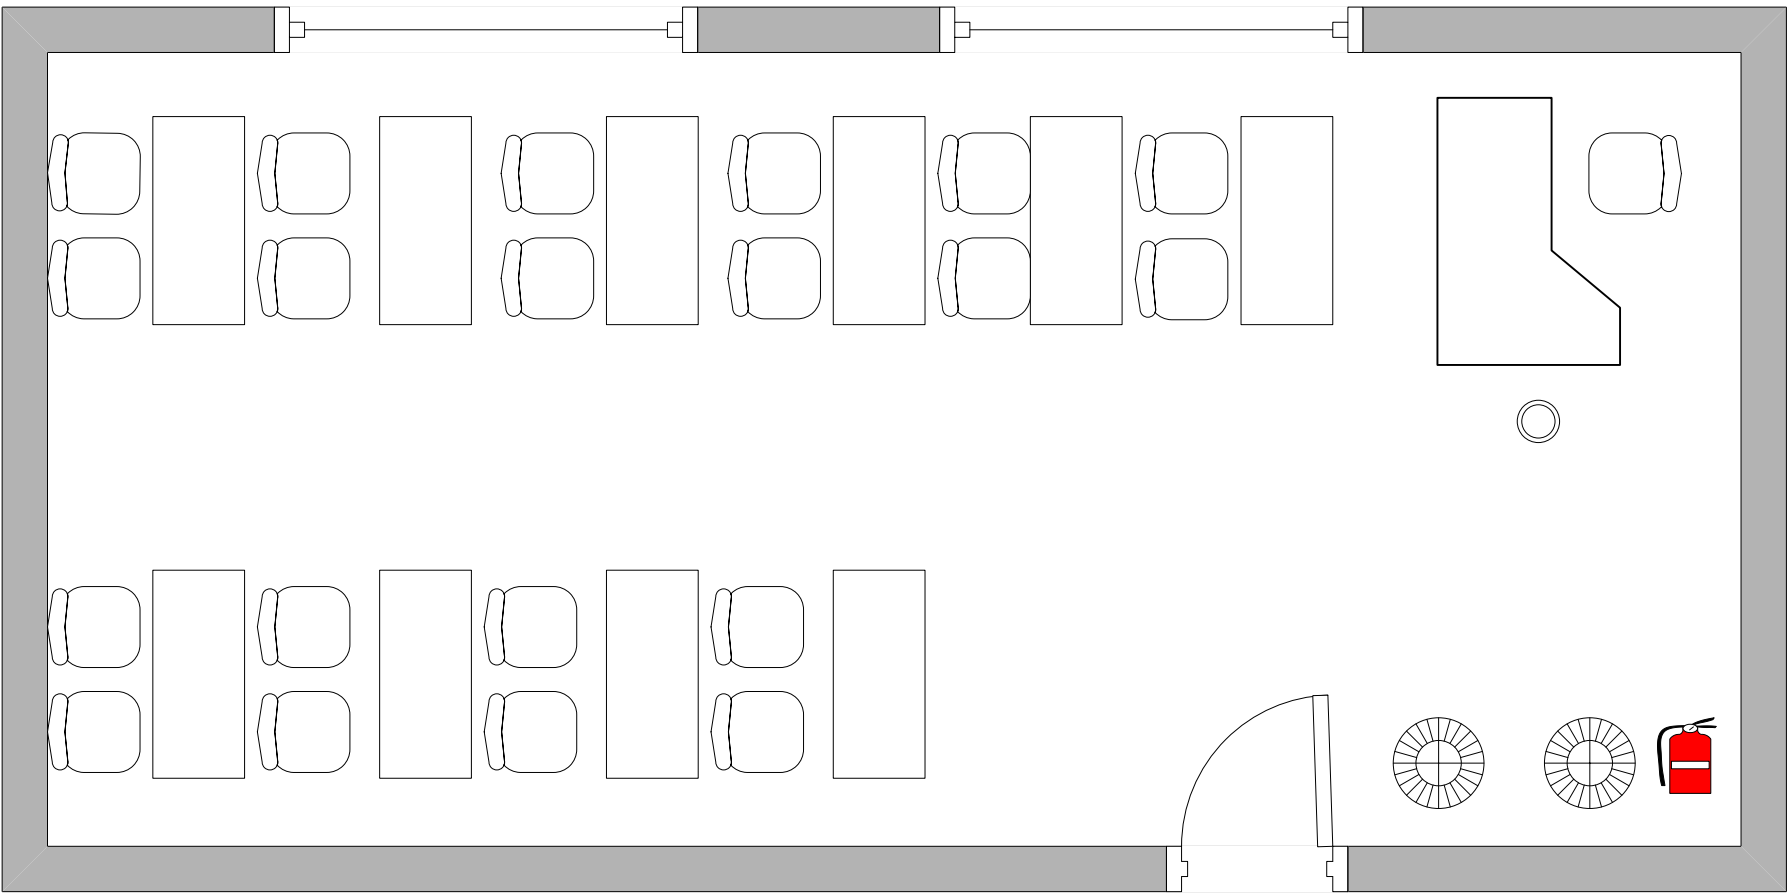

Условные обозначения

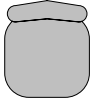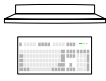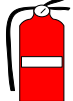- | | | | | | | | | | | | |
|---|---|---|--------------------|---|-----------|---|------------------|---|--------------|---|---------|
|  | Кресло |  | Стол компьютерный |  | Компьютер |  | Лоток для бумаги |  | Огнетушитель |  | Вешалка |
|  | Стол компьютерный с запираемыми ящиками |  | Корзина для мусора |  | МФУ |  | Розетка 220 В |  | Аптечка | | Сейф |