


ПЛАН ЗАСТРОЙКИ ПЛОЩАДКИ ПО КОМПЕТЕНЦИИ «Администрирование отеля»

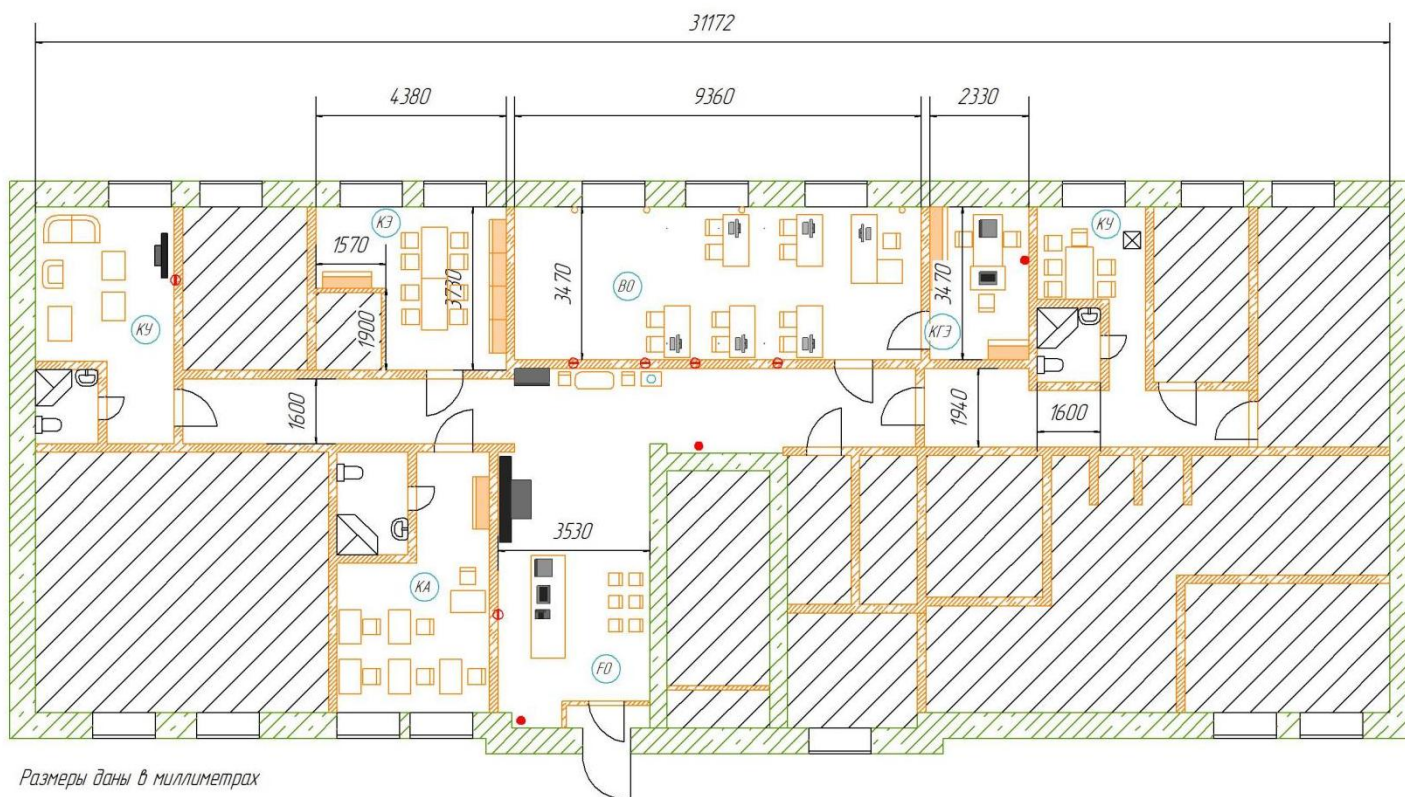

Условные обозначения

- Несущие стены
- Перегородки
- Неиспользуемое помещение
- Парты 600x1200 мм
- Ресепшен 2130x700x1150 мм
- Стол 1200x600 мм
- Журнальный столик 900x600x400 мм
- Стол 1560x715 мм
- Стол 810x560 мм
- Стол 1200x650 мм
- Стул
- Кресло
- Диван
- Кулер для воды
- Шкаф
- Шкаф
- Шкаф
- Витрина с сувенирами
- Ноутбук
- МФУ
- Стационарный компьютер
- Телефон
- Точка разъемного подключения к электрической сети
- Душевая кабина
- Умывальник
- Унитаз
- Огнетушитель
- Аптечка
- Телевизионная панель с тумбой
- Холодильник

- Front office (стойка администратора (ПлР))
- Back office (площадка письменных заданий)
- Комната актеров
- Комната экспертов
- Комната главного эксперта
- Комната участников