


*План застройкиплощадки по компетенции Инженерный дизайн САПР
Региональный этап Чемпионата по профессиональному мастерству "Профессионалы" Республики Марий Эл*

Общая площадь застройки 120,8 м²

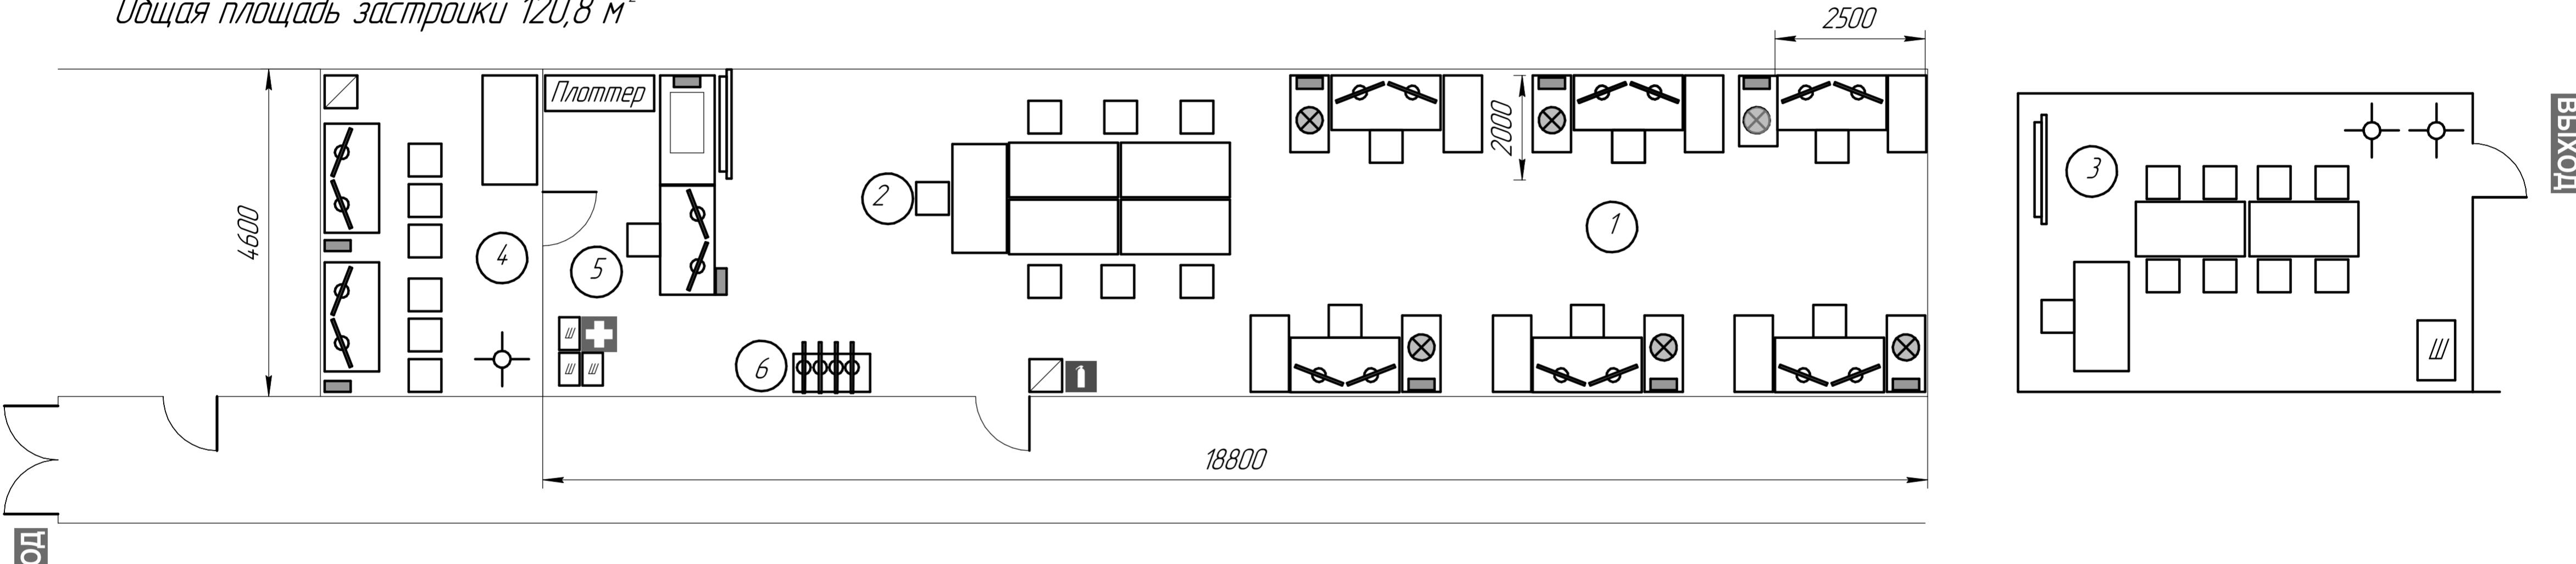

- 1 Зона участников
- 2 Брифинг-зона
- 3 Комната участников
- 4 Комната экспертов
- 5 Зона Главного эксперта
- 6 Стенд сетевой технологии

- | | | | | | |
|--|--|--|----------------------|--|--------------|
| | Стол - рабочее место с ПК участника/эксперта | | Стол офисный/стол | | Огнетушитель |
| | Стол с МФУ А3/А4 | | Интерактивная панель | | Аптечка |
| | Кресло офисное/стул ученический | | Урна | | Плоттер |
| | Сетевой фильтр 220 В (5 розеток) | | Шкаф | | Светильник |