



ВСЕРОССИЙСКОЕ  
ЧЕМПИОНАТНОЕ  
ДВИЖЕНИЕ  
ПО ПРОФЕССИОНАЛЬНОМУ  
МАСТЕРСТВУ

# ПЛАН ЗАСТРОЙКИ КОМПЕТЕНЦИИ «Ландшафтный дизайн»


Регионального этапа Чемпионата по  
профессиональному мастерству «Профессионалы»  
Республики Марий Эл в 2026 г.

Место проведения: Республика Марий Эл  
г. Йошкар-Ола, ул. К. Либкнехта, дом 54,  
корпус Мастерские

2025 г.

# ПЛАН ЗАСТРОЙКИ КОНКУРСНОЙ ПЛОЩАДКИ ПО КОМПЕТЕНЦИИ ЛАНДШАФТНЫЙ ДИЗАЙН

1 этаж

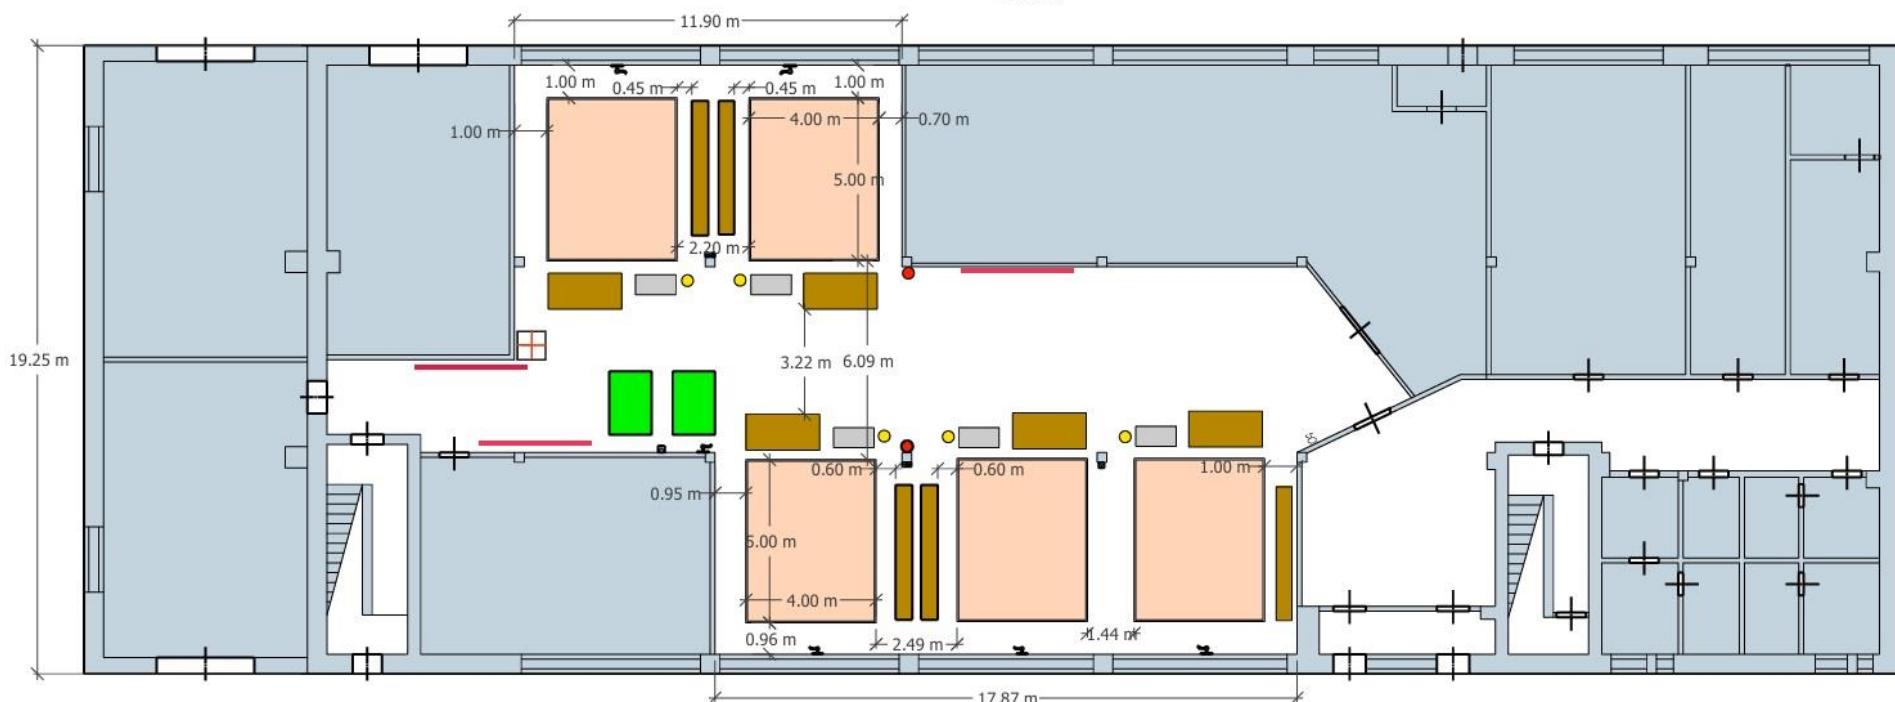


## Экспликация:

- - Короб
- - Зона размещения расходного материала
- - Зона размещения рабочего стола
- - Зона размещения камнерезных станков

## Условные обозначения:

- - Кран поливочный
- - Розетка двухполюсная сдвоенная с защитным контактом
- - Огнетушитель
- - Урна
- - Аптечка
- - Выключатель освещения
- - Стенд информационный

2 этаж

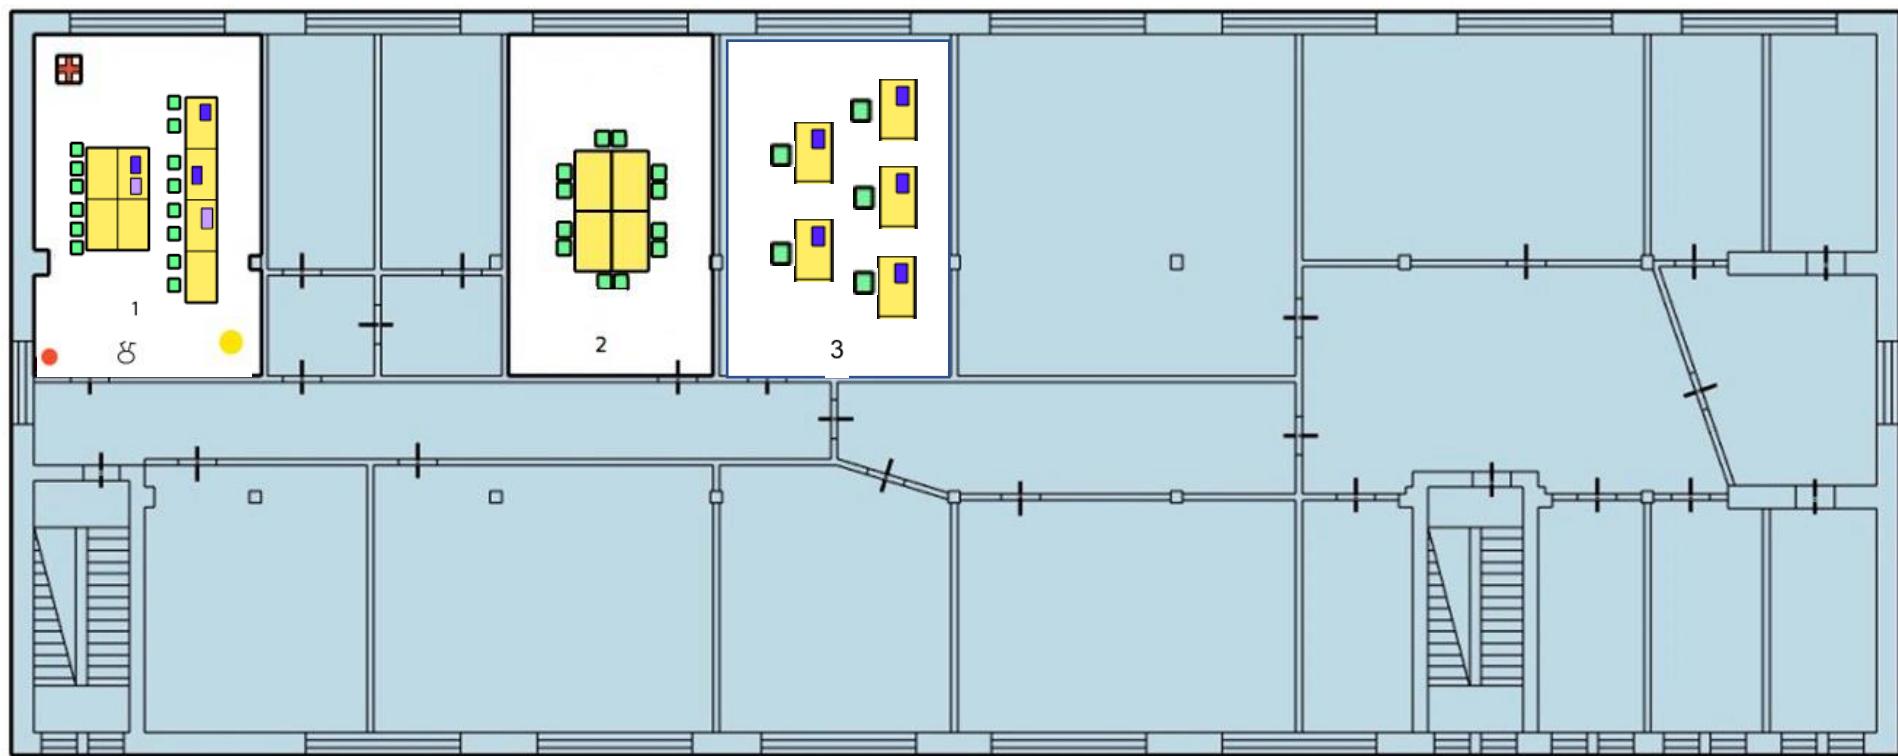

**Экспликация:**

- - Стол
  - - Стул
  - - Принтер
  - - Компьютер
  - - Урна
- - Комната экспертов
  - - Комната участников
  - - Рабочие места с компьютерами
- +/- - Аптечка
- - Огнетушитель
- - Выключатель освещения

### 3 – Рабочие места с компьютерами