



План застройкиплощадки для проведения регионального чемпионата по компетенции "Монтаж и эксплуатация газового оборудования"

Площадка проведения чемпионата

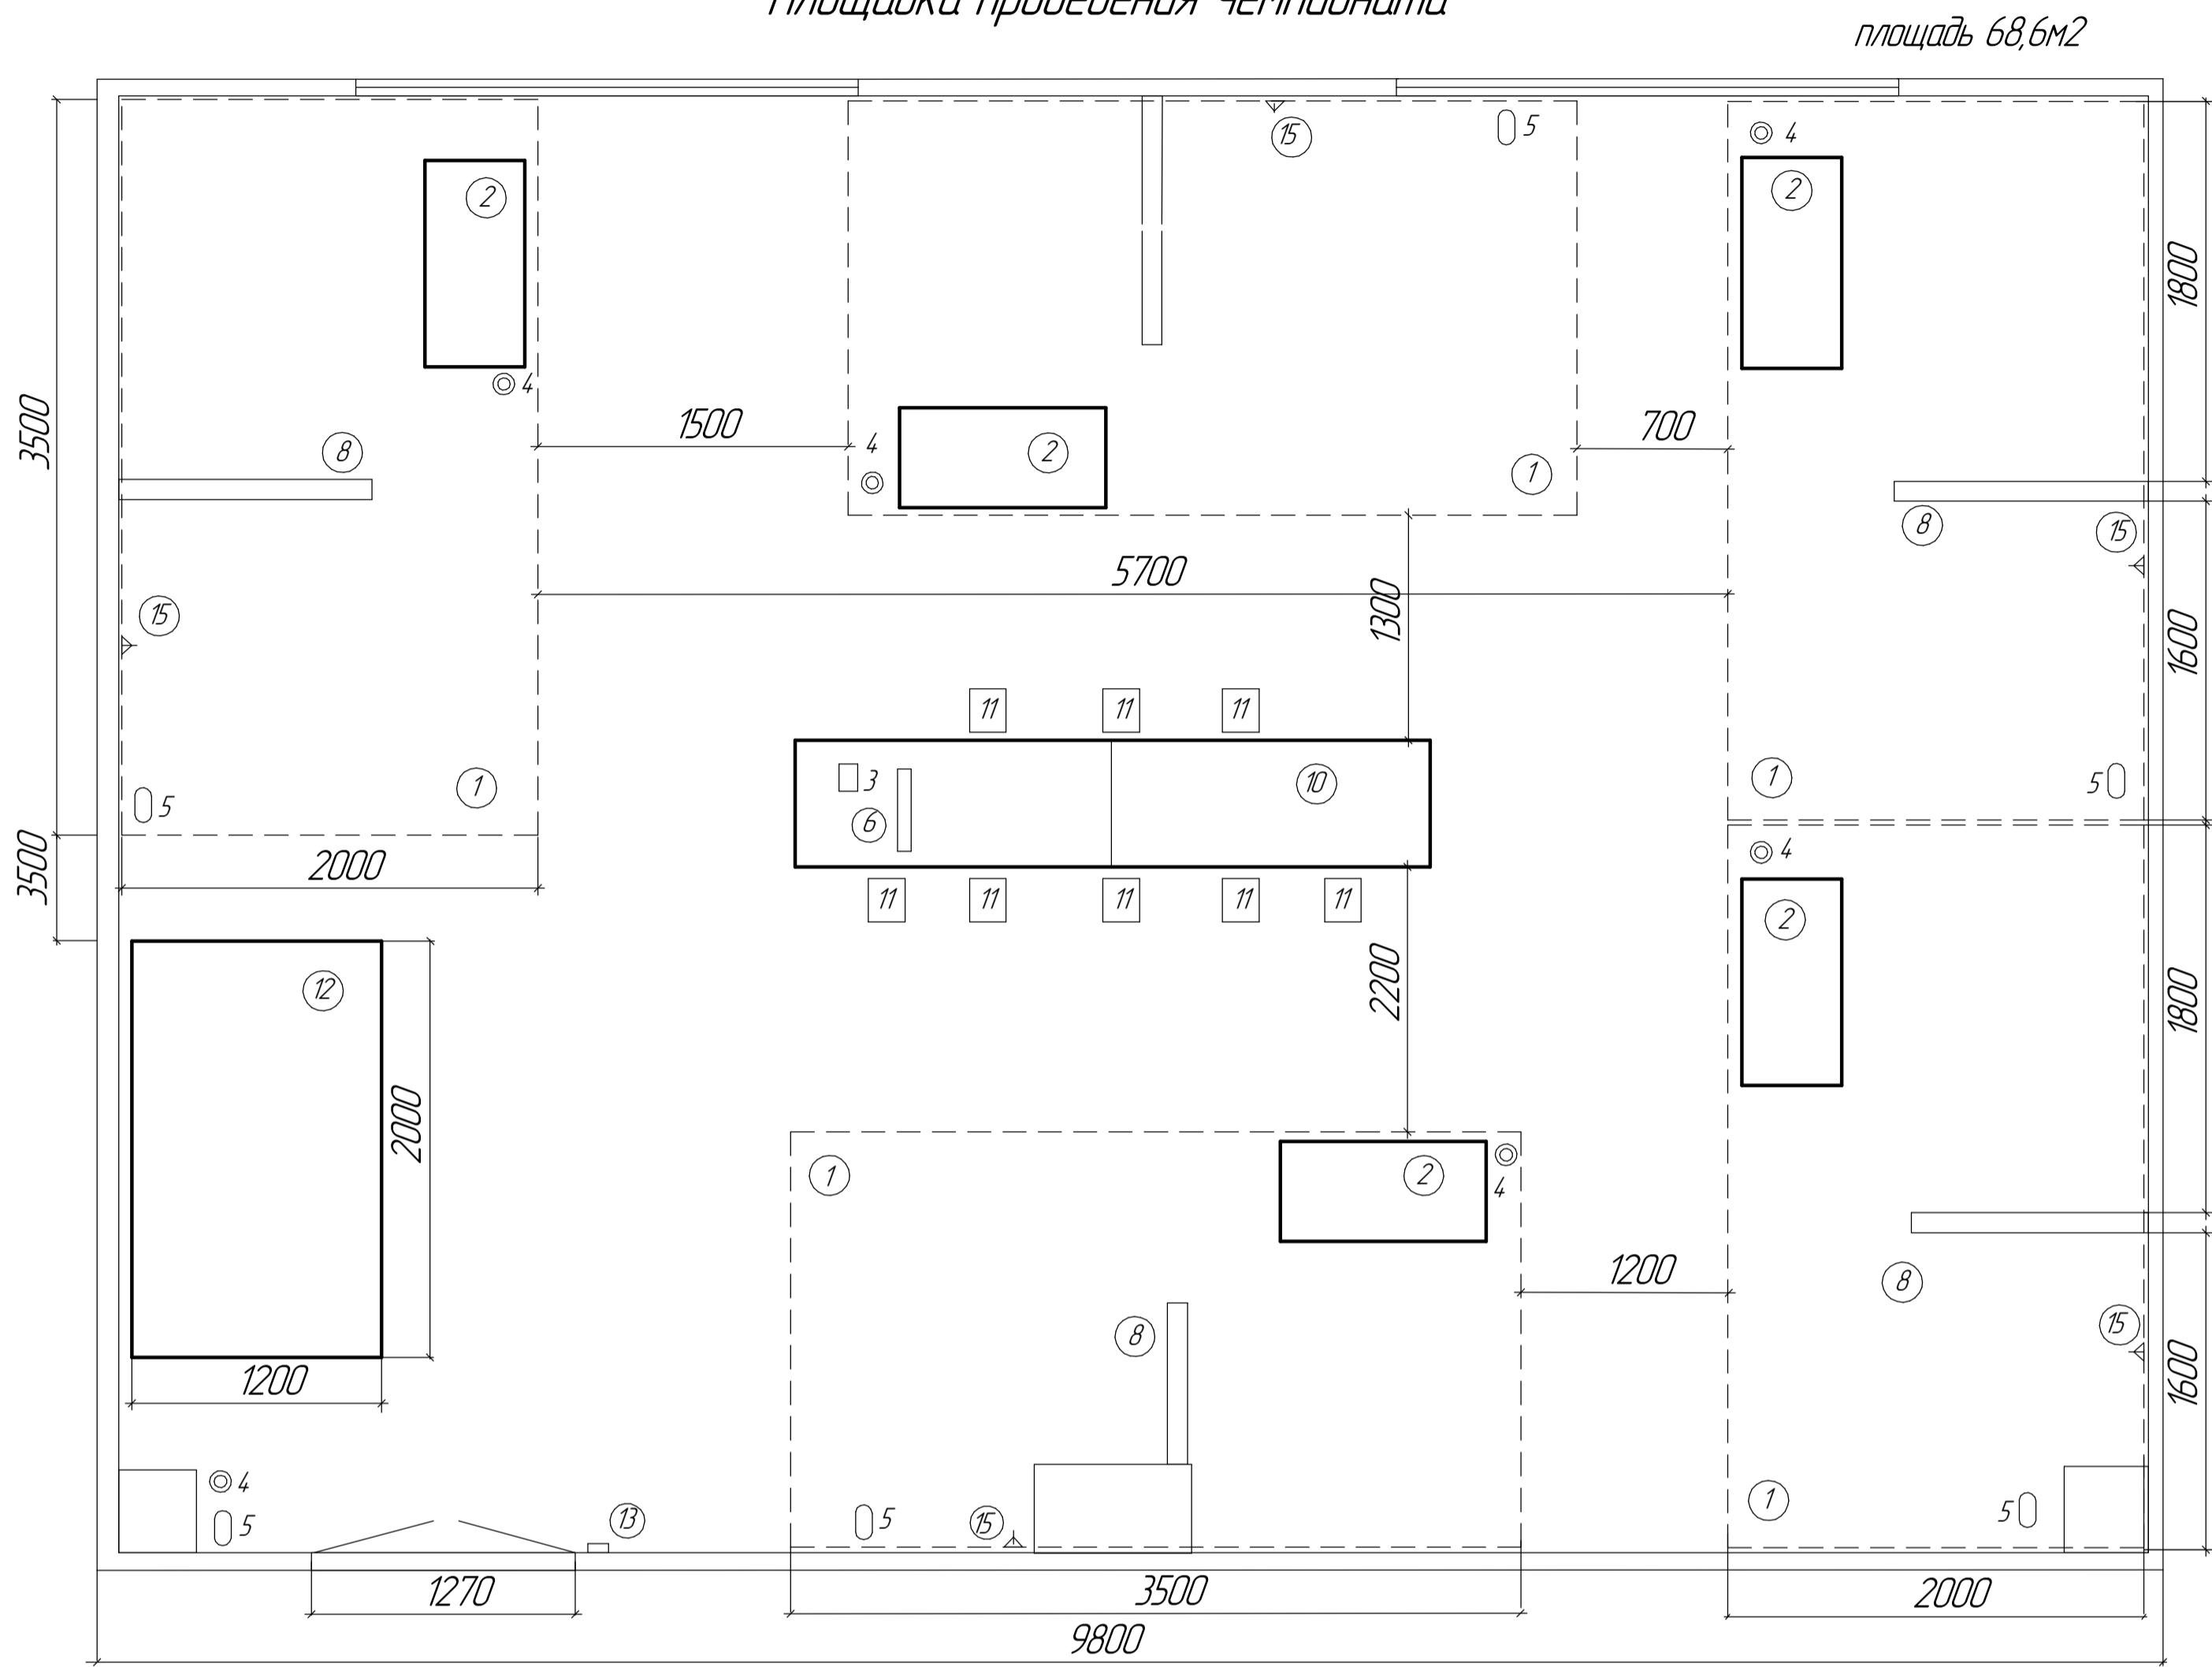

Площадка проведения чемпионата

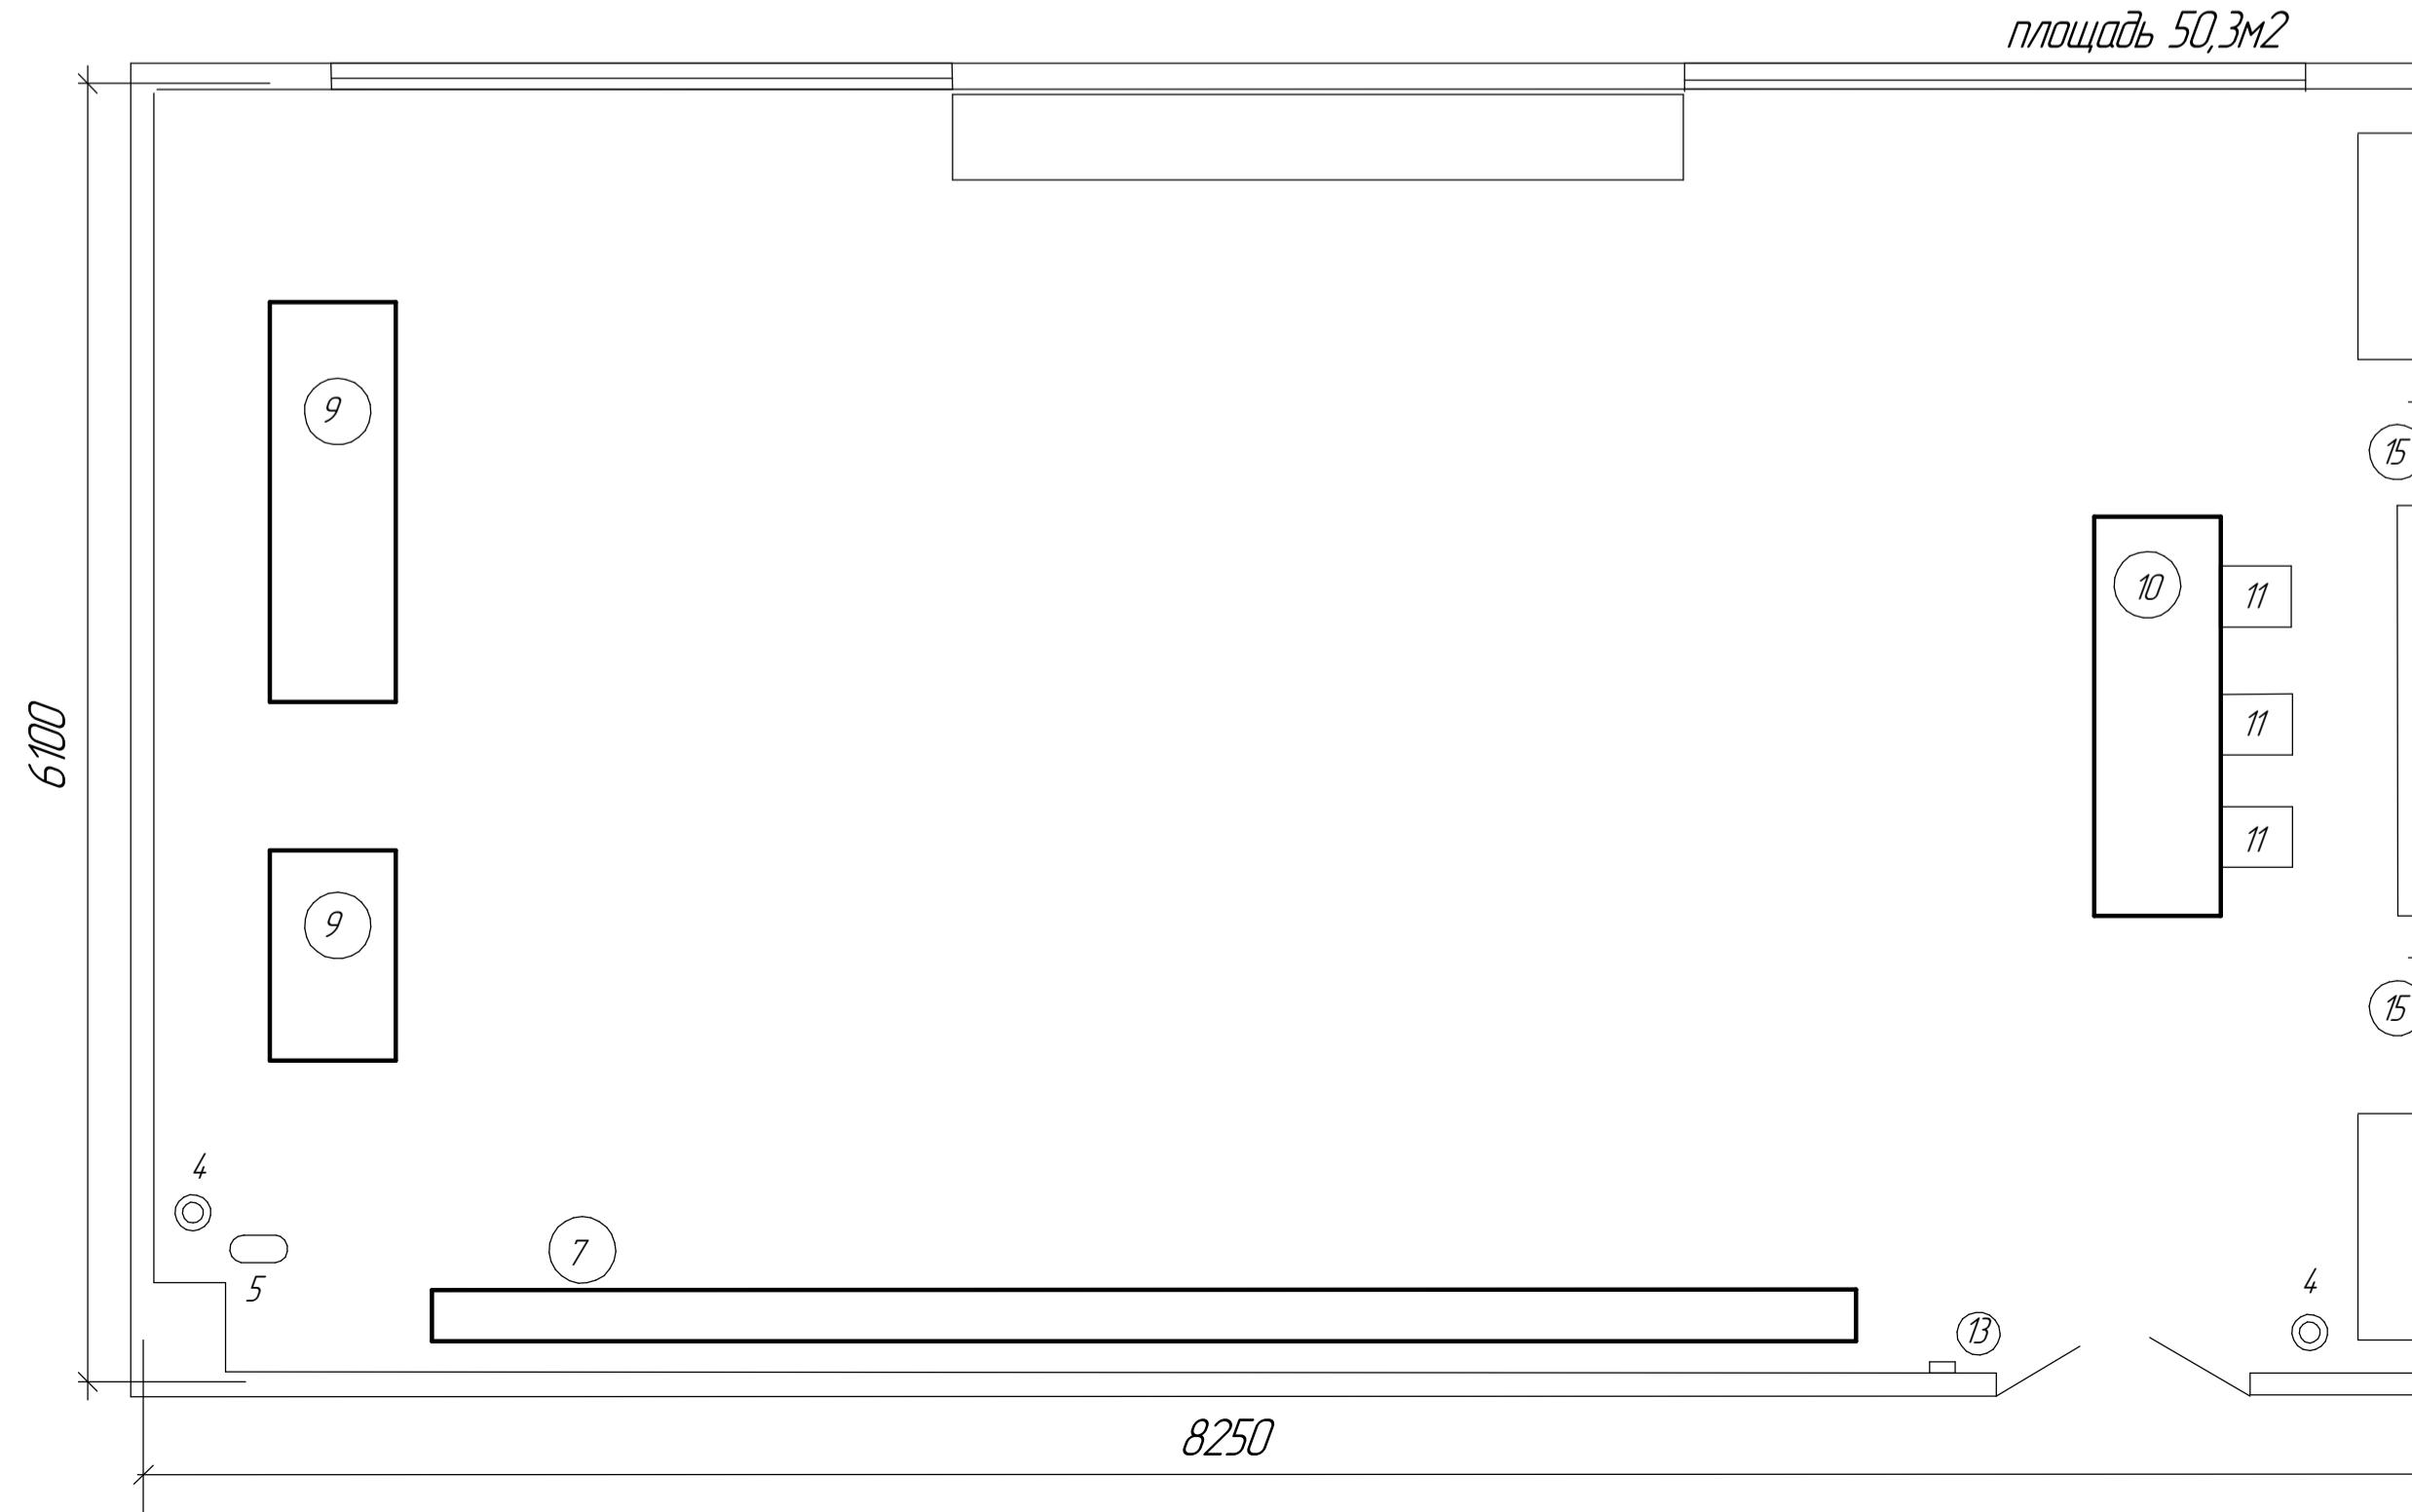

Экспликация

Поз	Наименование
1	Рабочее место участника
2	Верстак
3	Алтиметка
4	Корзина для мусора
5	Огнетушитель
6	Ноутбук
7	Газорегуляторная установка
8	Имитационная стенка
9	Газорегуляторный пункт шкафной
10	Стол письменный
11	Стул
12	Склад заготовок
13	Выключатель
14	Принтер
15	Розетки
16	Вандалка

Одиссея полигоновъ 176 8м2

Региональный центр инноваций