


План застройки по компетенции Поварское дело ГБПОУ Республики Марий Эл «ТТК»

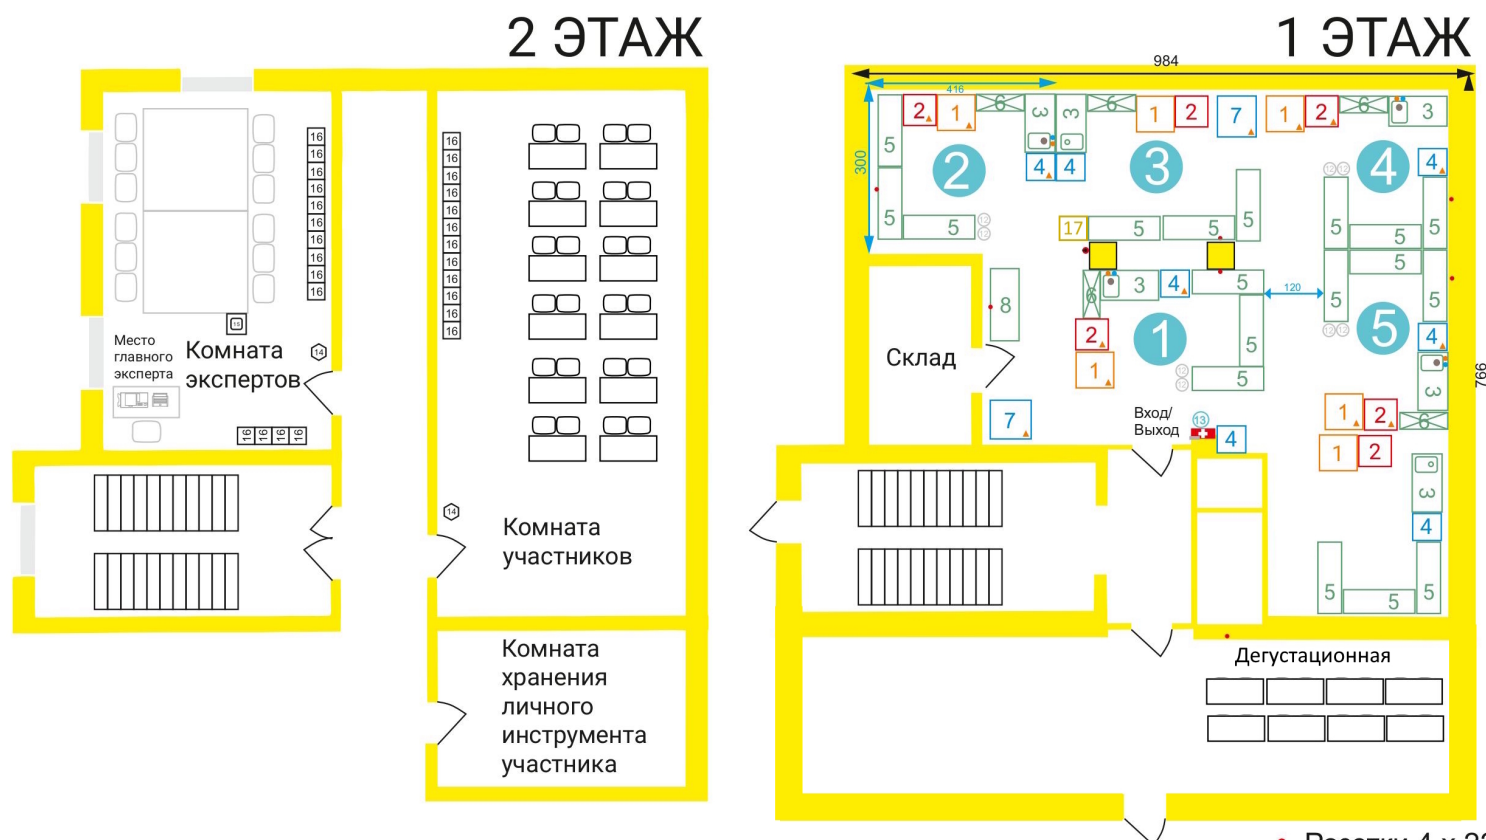

Спецификация мебели и оборудования

1. Пароконвектомат 840x840
2. Плита с индукционным нагревом 700x700
3. Стол с моечной ванной 1200x600
4. Шкаф холодильный со стеклянной дверью 690x710
5. Стол производственный 1500x600
6. Стеллаж 1225x400
7. Шкаф шоковой заморозки 800x890
8. Столы для общего оборудования 1500x600
9. Стол

10. Стол с моечной ванной 1000x600
11. Стол 1400x600
12. Мусорная корзина
13. Кулер
14. Вешалка
15. Проектор
16. Запираемый шкафчик (Локер)
17. Посудомоечная машина 590x640

- Розетки 4 x 220В
- Ноутбук
- МФУ
- Холодная вода
- Горячая вода
- Аптечка
- Огнетушитель
- Выключатель
- Канализация
- Стул
- ▲ Заземление