




ВСЕРОССИЙСКОЕ
ЧЕМПИОНАТНОЕ
ДВИЖЕНИЕ
ПО ПРОФЕССИОНАЛЬНОМУ
МАСТЕРСТВУ

ПЛАН ЗАСТРОЙКИ
по компетенции «Программные решения для бизнеса»
Регионального этапа Чемпионата по профессиональному
мастерству «Профессионалы»
Республика Марий Эл
(регион проведения)

2026г.

Конкурсная площадка по компетенции «Программные решения для бизнеса»

План застройки
рабочей площадки участников ($S=67,1 \text{ м}^2$)

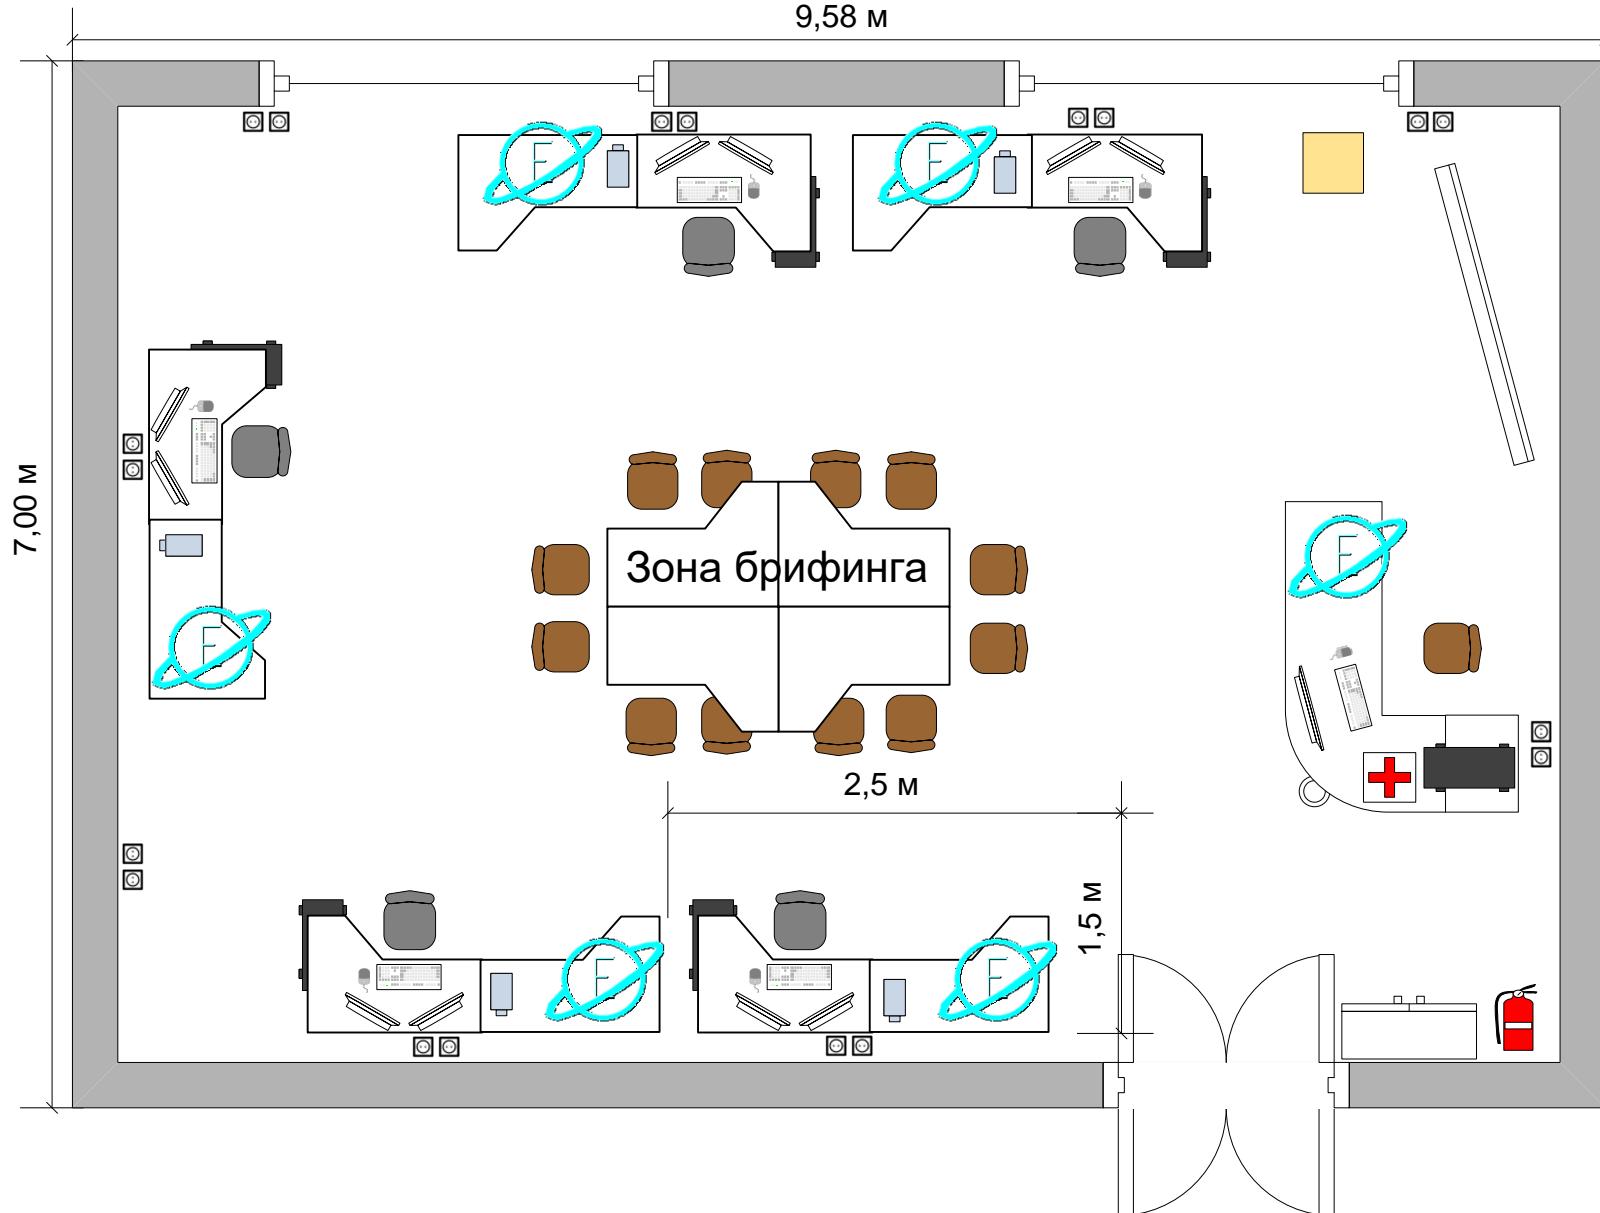

Легенда


| | |
|--|--------------------------------|
| | Персональный компьютер в сборе |
| | Планшет |
| | Интерактивный комплекс |
| | Интернет-кафе |
| | Офисный стол |
| | Компьютерный стул |
| | Стул |
| | Трибуна |
| | Шкаф |
| | Розетка 220 В |
| | Корзина для мусора |
| | Огнетушитель |
| | Аптечка |

Комната экспертов по компетенции «Программные решения для бизнеса»

План застройки

серверной ($S=11,65 \text{ м}^2$)


2,89 м

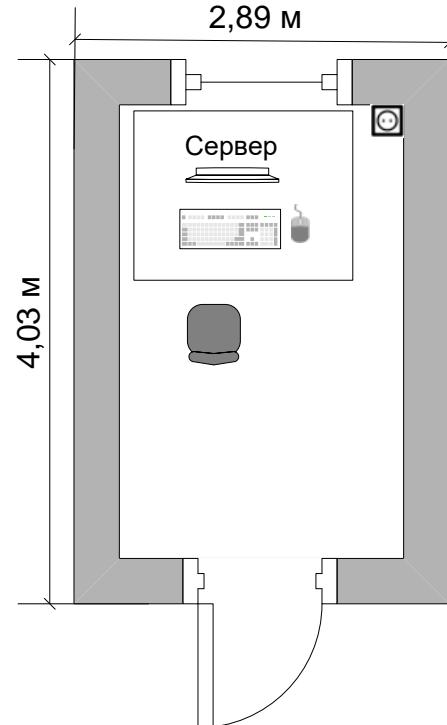


План застройки

комнаты экспертов и главного эксперта ($S=88,2 \text{ м}^2$)

14,46 м

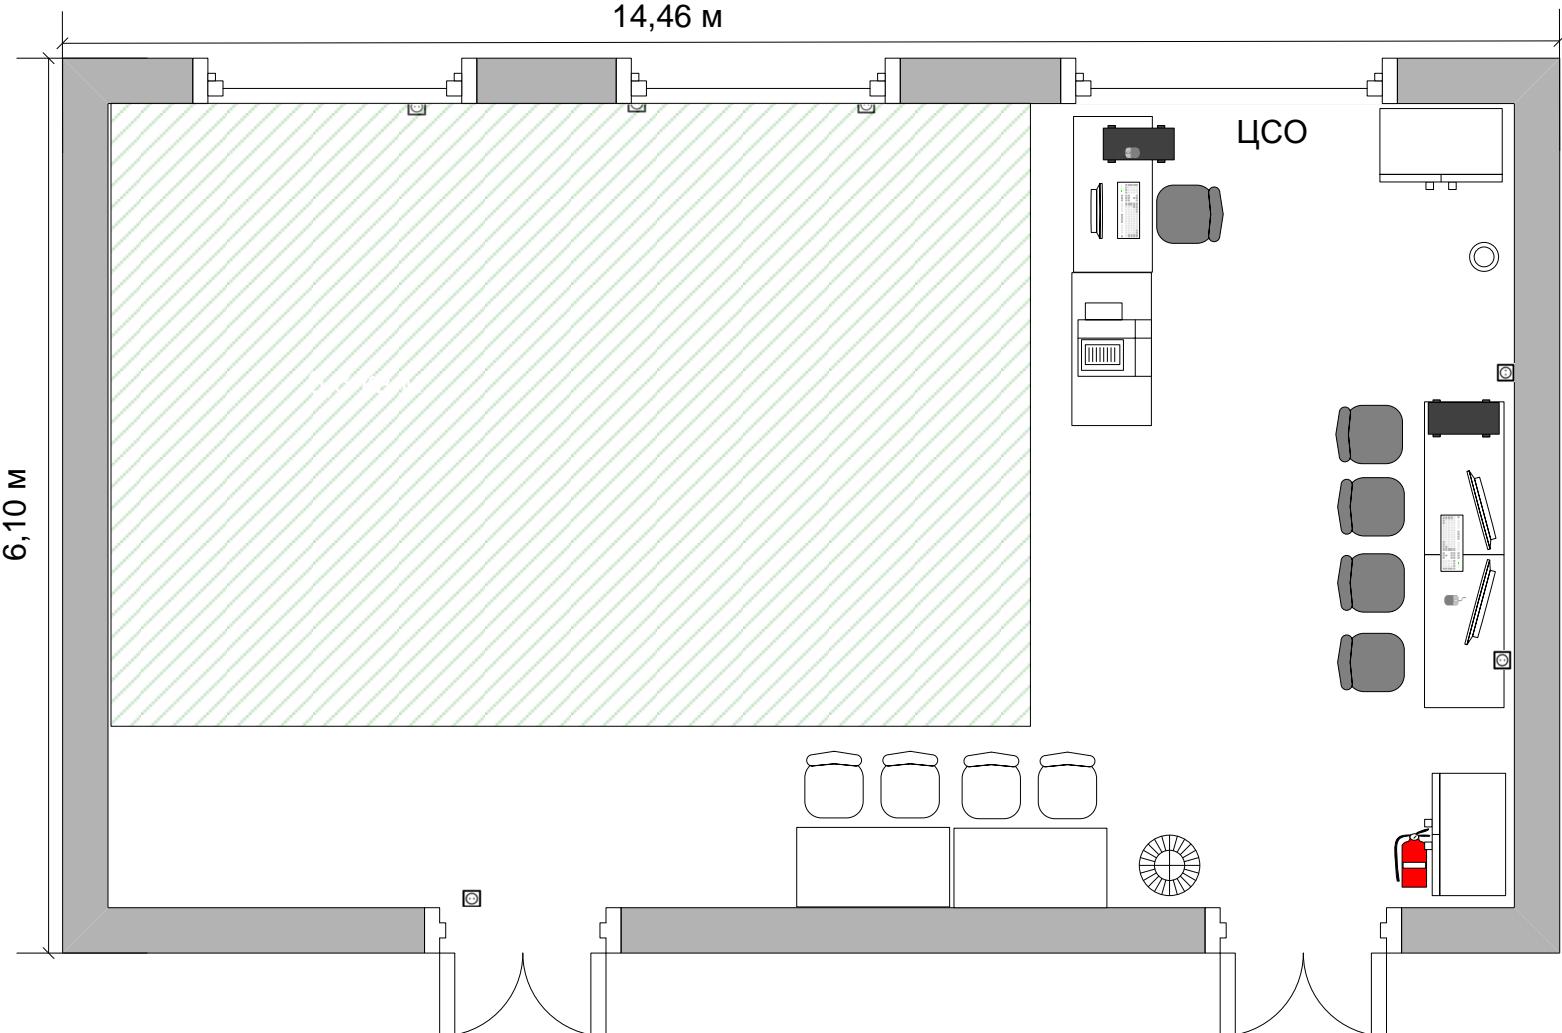


Легенда

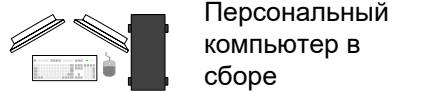


Компьютерный стул



Розетка 220 В

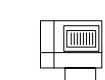

МФУ

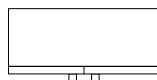

Шкаф



Стул




Корзина для мусора



Огнетушитель

Комната конкурсантов по компетенции «Программные решения для бизнеса»

План застройки комнаты участников ($S=63,75 \text{ м}^2$)

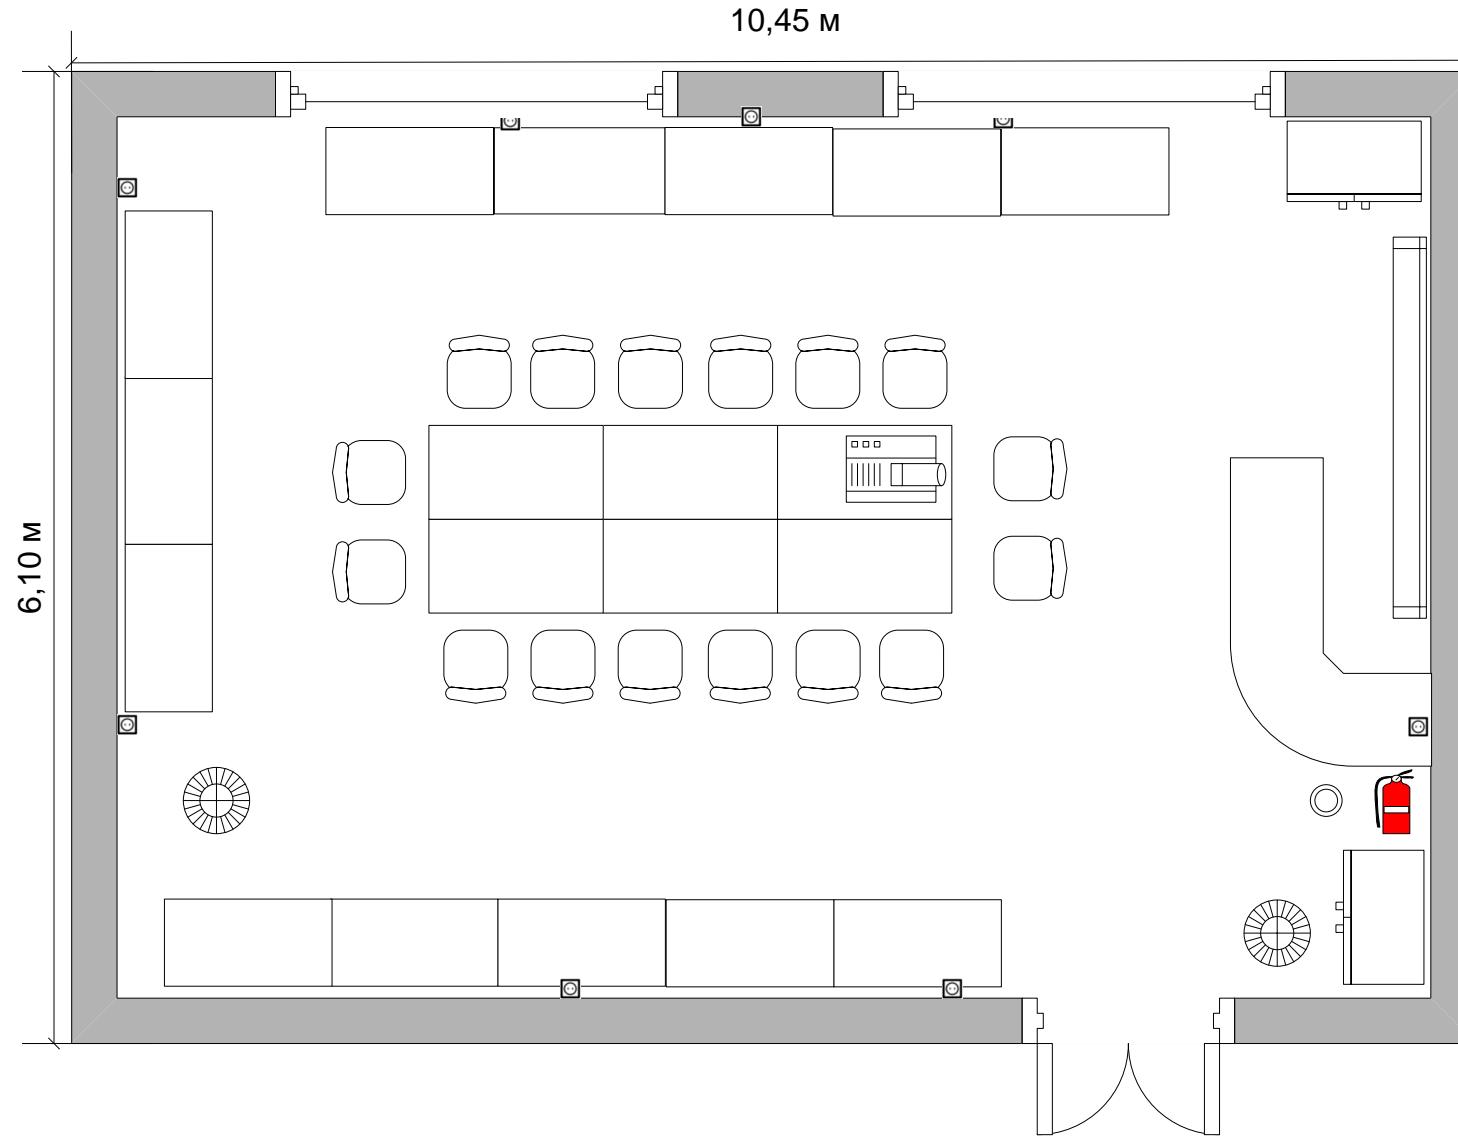

Легенда

