




ВСЕРОССИЙСКОЕ
ЧЕМПИОНАТНОЕ
ДВИЖЕНИЕ
ПО ПРОФЕССИОНАЛЬНОМУ
МАСТЕРСТВУ

**ПЛАН ЗАСТРОЙКИ
КОМПЕТЕНЦИИ «ЭЛЕКТРОМОНТАЖ (Юниоры)»
Региональный этап Чемпионата по профессиональному
мастерству «Профессионалы» в 2026 г.**

2026г.

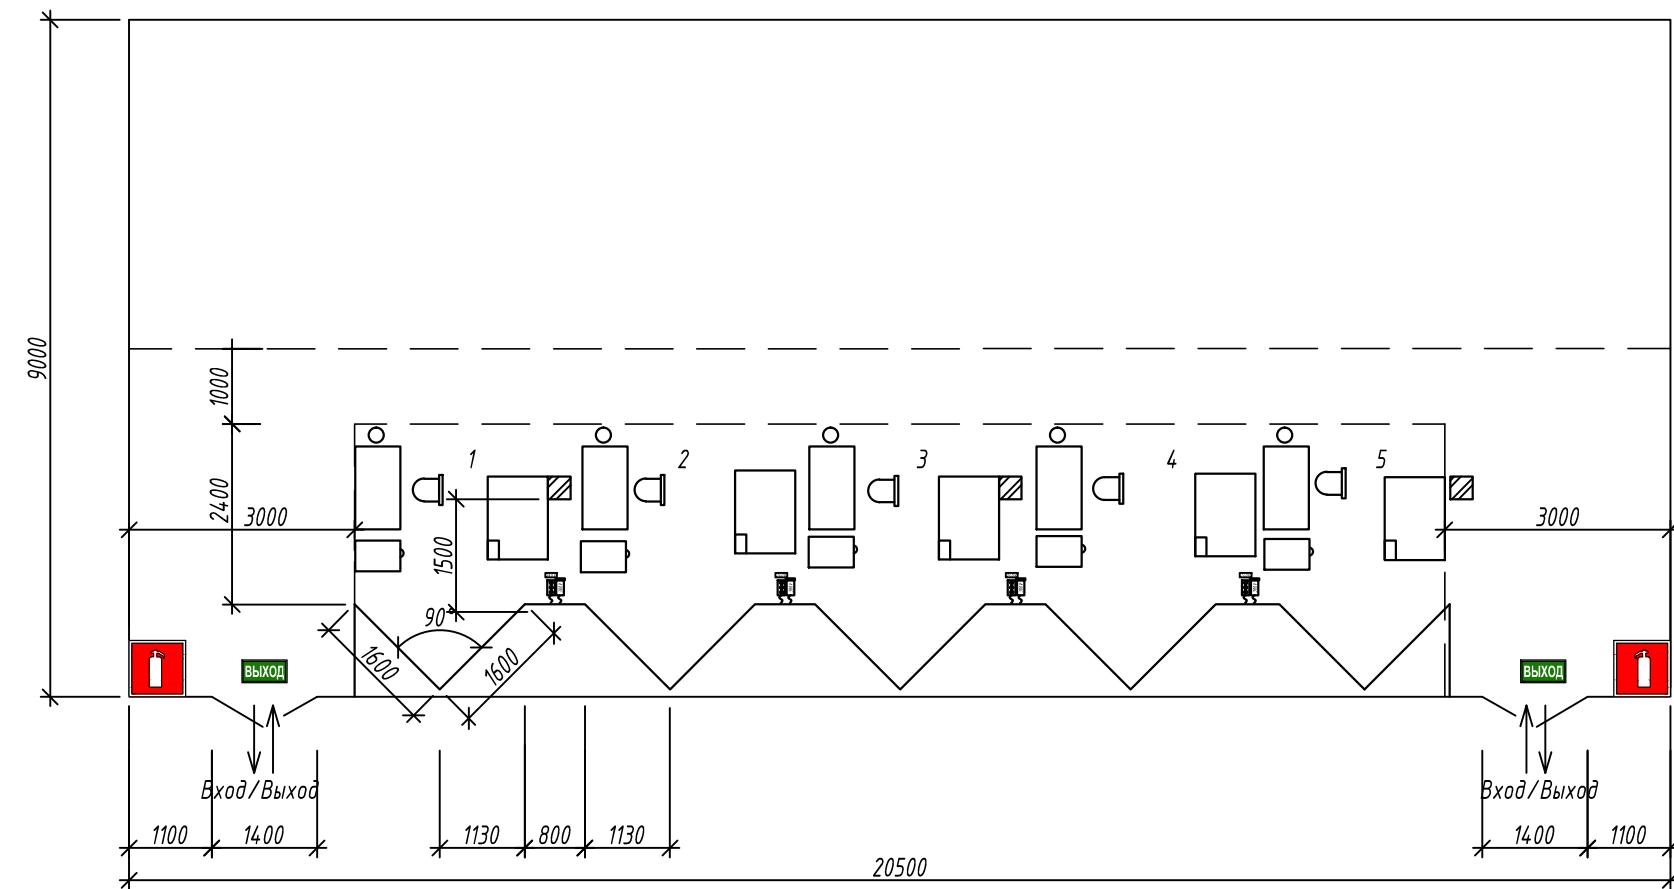

Условные обозначения



- КОЛОНН



- электромонтажный стадион



- 1 -




- розетки на рабочих местах 380В
- +розетка 220В, суммарная нагрузка 2,5 кВт



○ - мусорное ведро (урн



- огнетушите

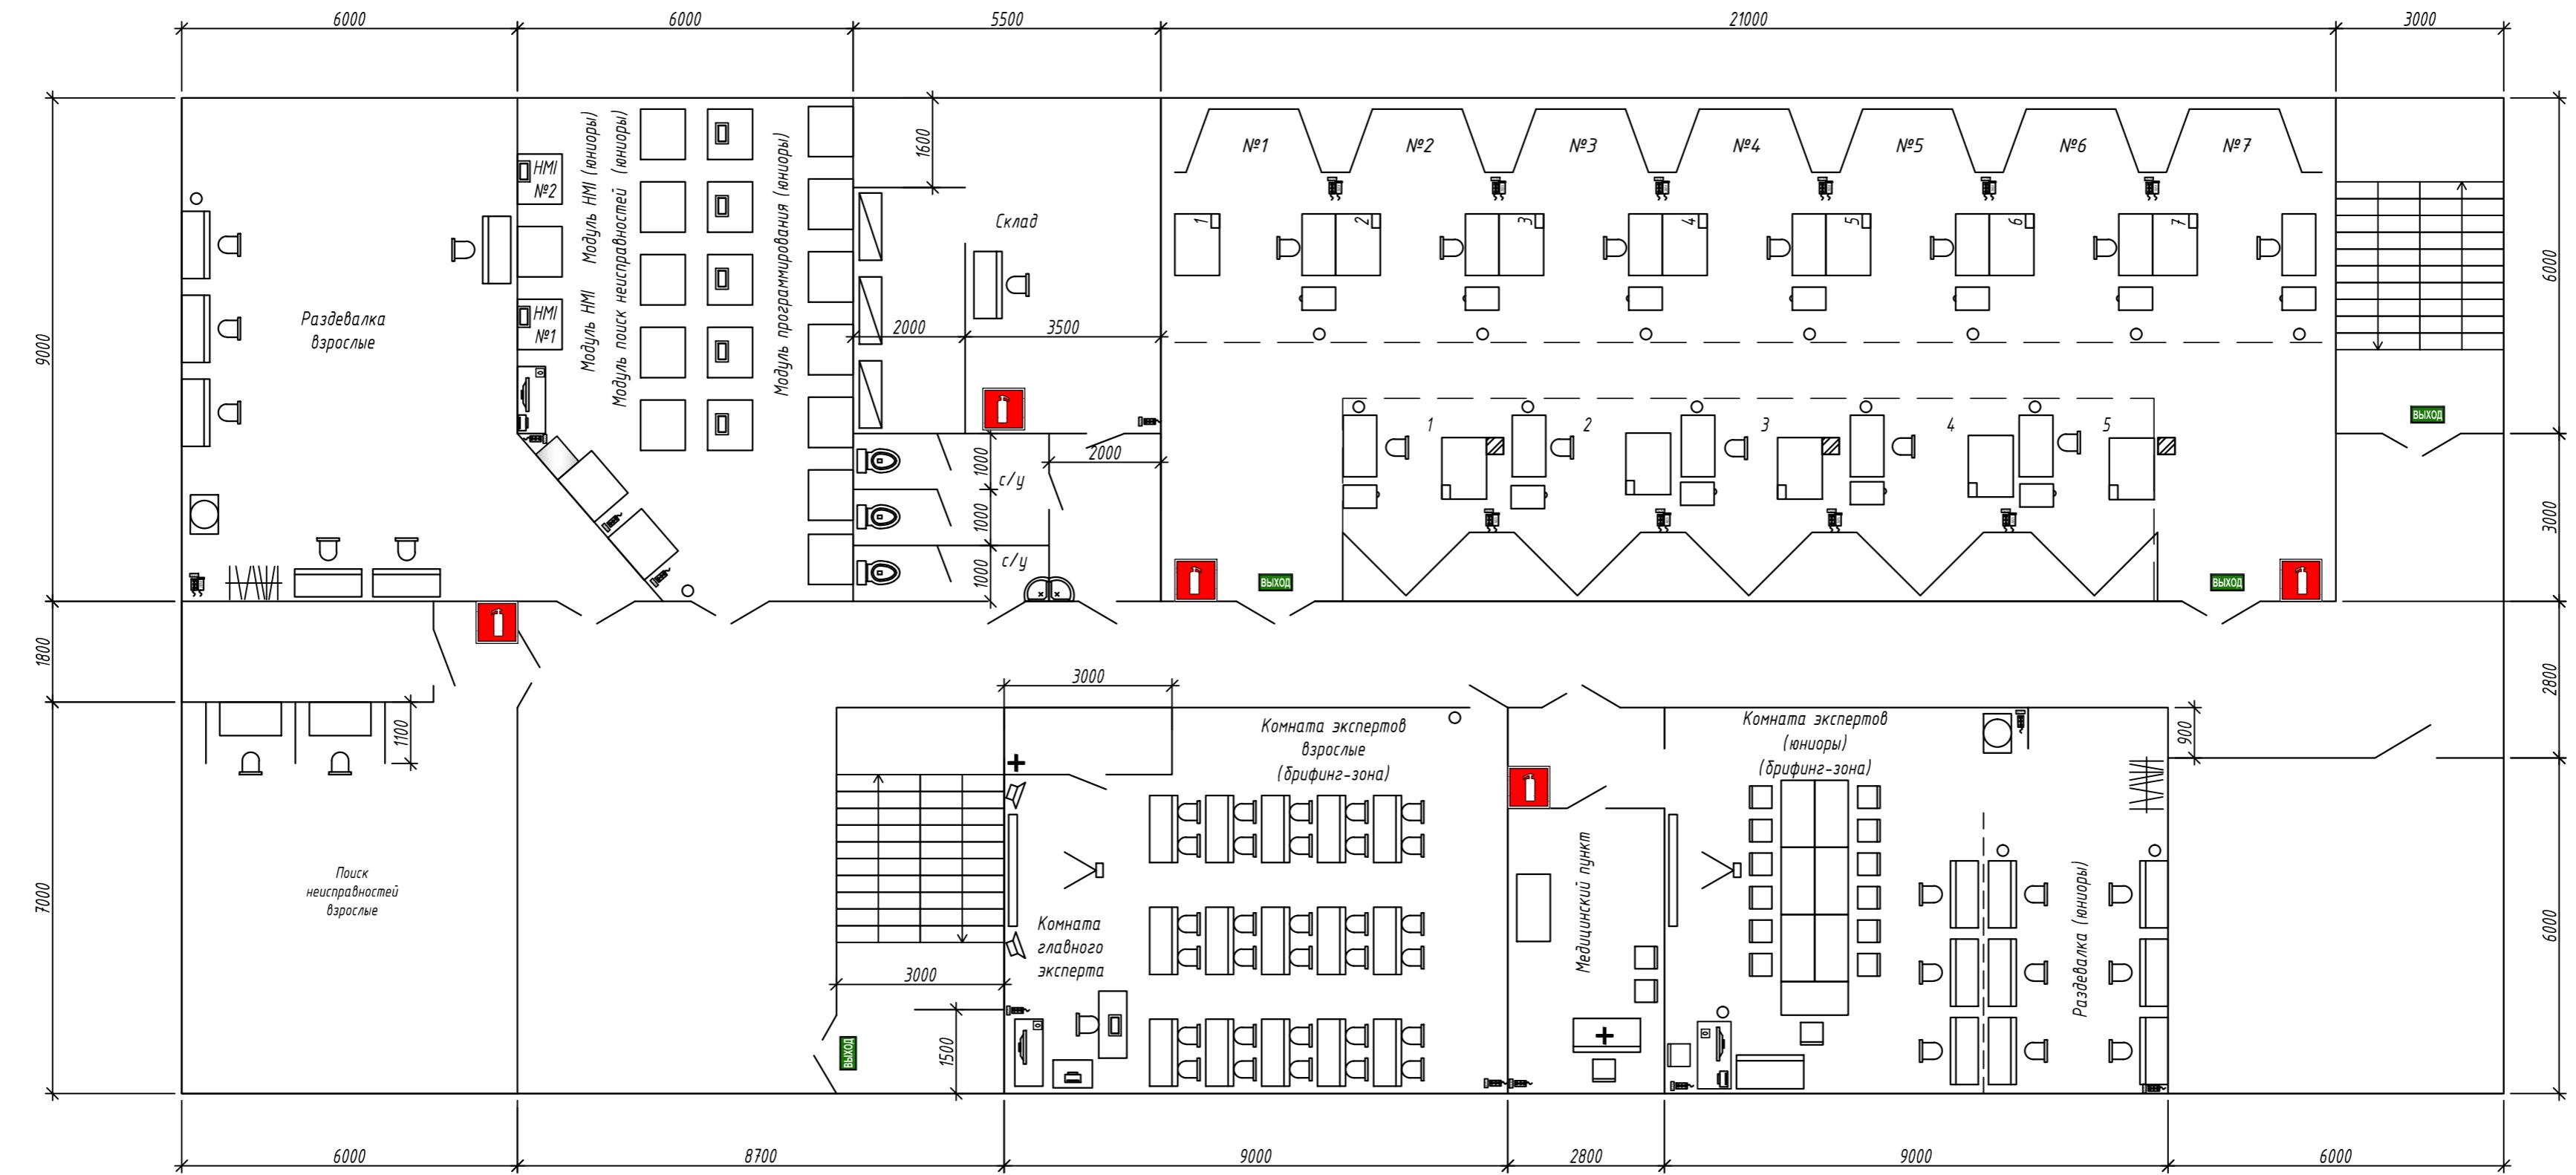

Условные обозначения

	- <i>верстак с тумбой</i>		- <i>инструментальная тележка</i>
	- <i>стул</i>		- <i>электромонтажный стол</i>
	- <i>розетки на рабочих местах 380В</i> + <i>розетка 220В, суммарная нагрузка 2,5 кВт</i>		- <i>стелажи</i>
	- <i>мусорное ведро (урна)</i>		- <i>тумба (перемещаемая)</i>
	- <i>огнетушитель</i>		- <i>ученический стол</i>
	- <i>кулер</i>		- <i>колонка</i>
	- <i>компьютер</i>		- <i>экран</i>
	- <i>ноутбук</i>		- <i>проектор</i>
	- <i>принтер</i>		
	- <i>аптечка</i>		
	- <i>вешалка</i>		

*Региональный чемпионат по профессиональному мастерству
“Профессионалы” Республики Марий Эл 26.01.26–30.01.2026г.*

Заказ:

Заказ:

ГБПОУ Республики Марий Эл "ТЭТ"