



Универсальный план застройки
Центра проведения демонстрационного экзамена по стандартам Ворлдскиллс Россия (очный)
по компетенции «Ремонт и обслуживание легковых автомобилей»
Адрес: 425407, Республика Марий Эл, с. Вятское ул. Молодежная 38 1-й этаж мастерские
Общая площадь площадки 184.8 кв.м.

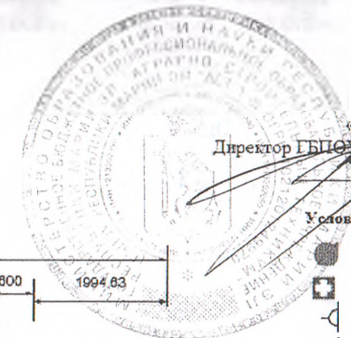

«УТВЕРЖДАЮ»
 Директор ГБПОУ Республики Марий Эл «АСТ»
 Кудрявцев В. Д.

Условные обозначения:

- Вытяжная вентиляция
- Аптечка
- Штепсельная розетка 220 В
- Воздушный компрессор
- Сжатый воздух
- Верстак слесарный
- Рабочий стол
- Персональный компьютер
- МФУ. Принтер
- Огнетушитель
- Мусорная урна
- Рабочая панель с тумблером
- Телевизор инструментальный
- Обогреватель помещения
- Стул
- Стол для ноутбука на колесиках
- Пресс гидравлический
- Оборудование для регулировки углов установки колес
- Подъемник автомобильный
- Стойка гидравлическая трансмиссионная
- Стол с полками
- Подход сети интернет
- Выключатель
- Шкаф для личных вещей
- Внутренняя перегородка высотой 500 мм
- Автомобиль легковой
- Кантователь ДВС. КПП
- Рабочее место эксперта
- Рабочее место участника

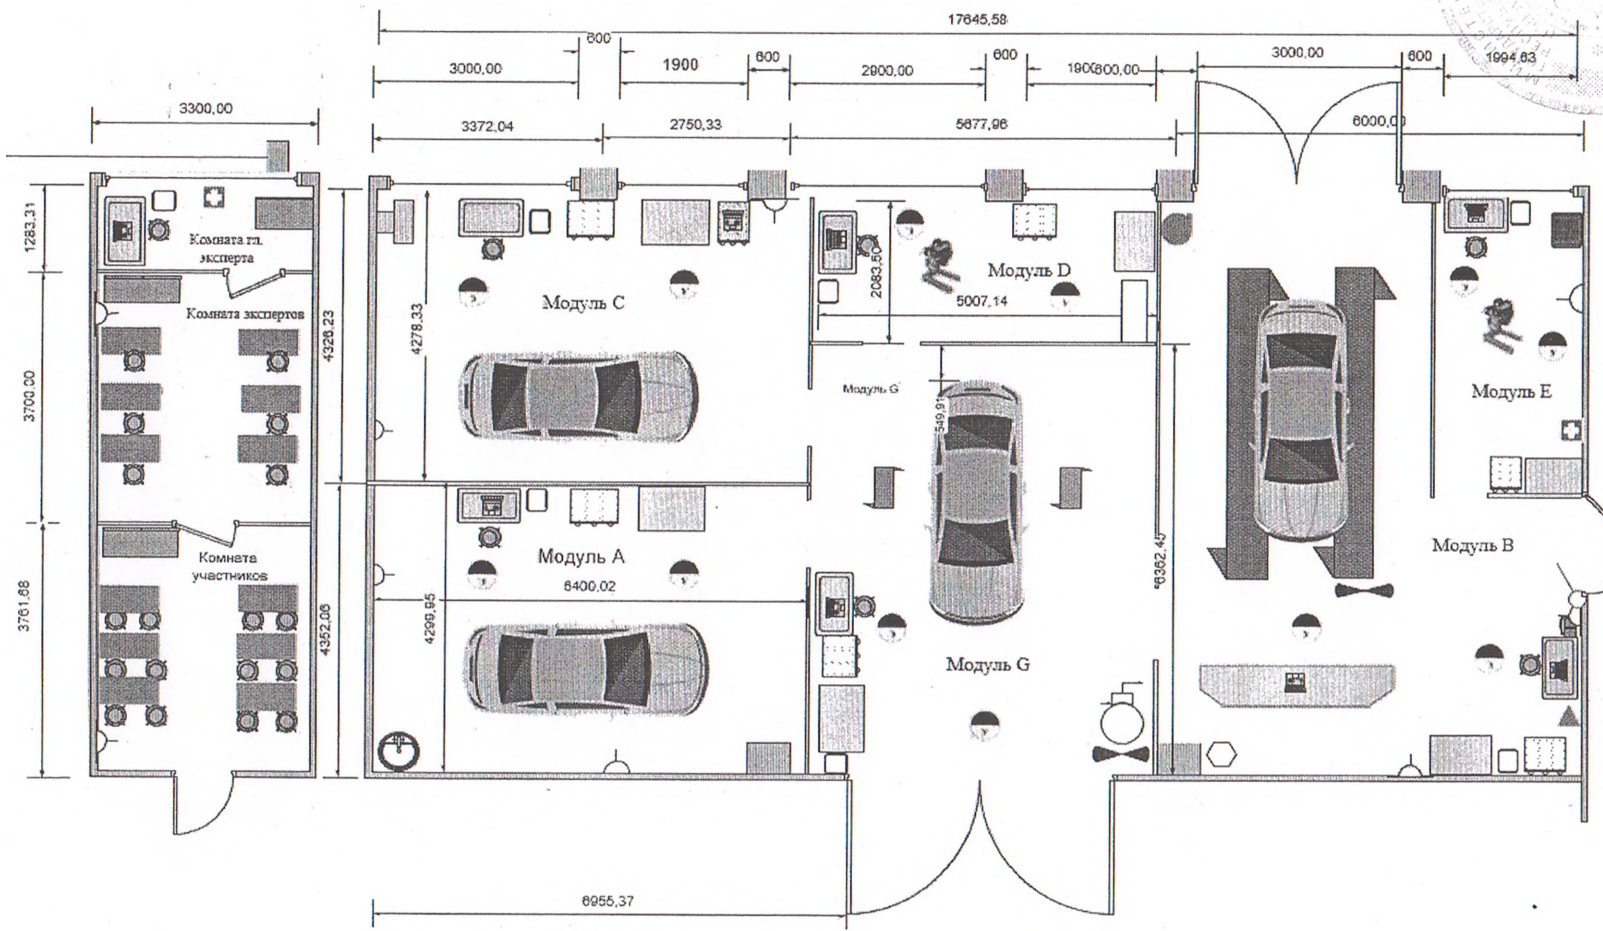

ВЕРНО
 ГБПОУ Республики Марий Эл «АСТ»
 31 Марта 2022 г.
 Кудрявцев В. Д.