


План застройки площадки для проведения демонстрационного экзамена по КОД 54.02.01-1-2025 Дизайн (по отраслям)

Адрес расположения: 424028, Республика Марий Эл, г. Йошкар-Ола, ул. Краснофлотская, дом №15, 1 этаж, мастерская «Цифровой модельер»
Размеры площадки: 6000мм×5500мм

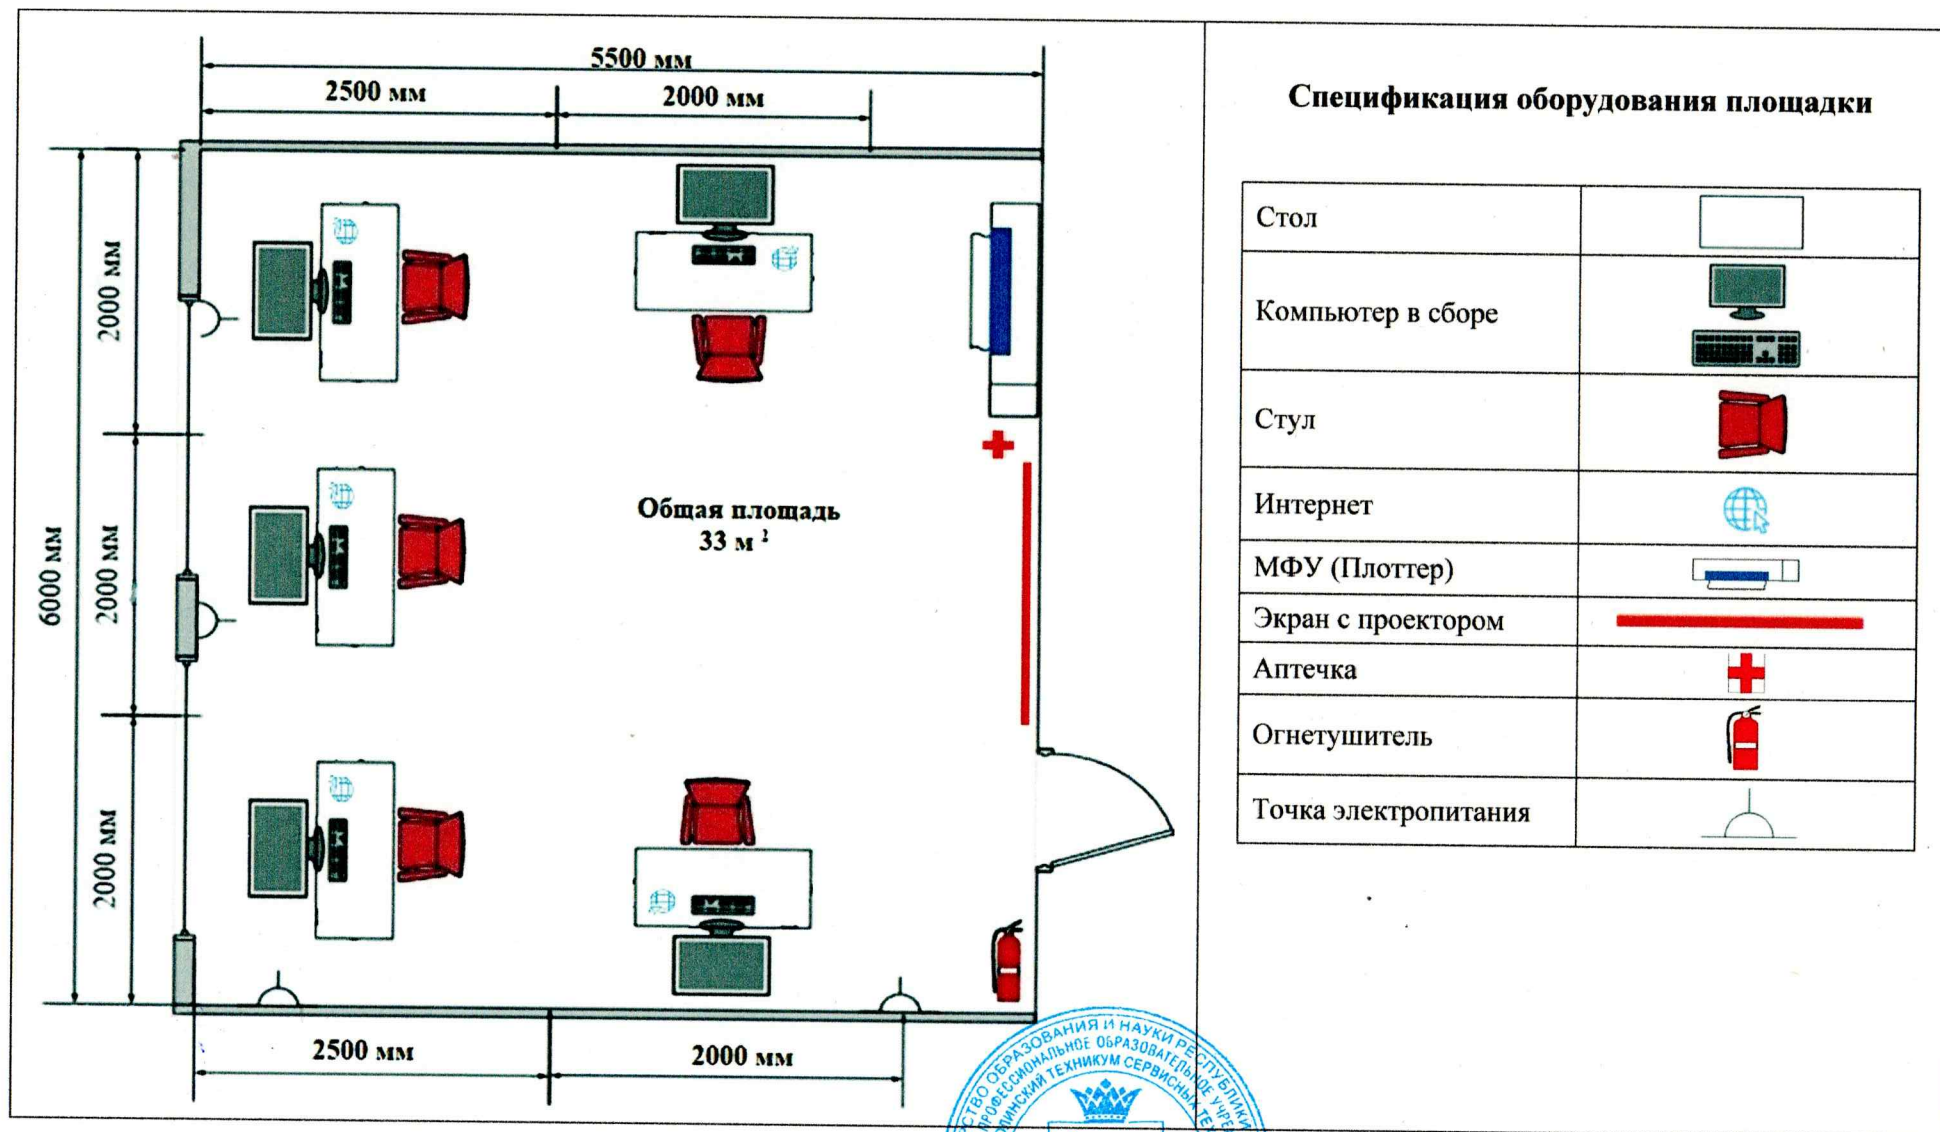

Директор ГБПОУ Республики Марий Эл «ЙОТСТ»



Е.Ю. Валькова