


## Спецификация мебели и оборудования

1. Пароконвектомат 840x840
2. Плита с индукционным нагревом 700x700
3. Стол с моечной 1200x600
4. Шкаф холодильный 697x710
5. Стол производственный 1500x600
6. Стеллаж 4ех уровневый 1225x400
7. Шкаф шоковой заморозки 800x890
8. Столы для общего оборудования 1500x600

### Ведомость зон:

1. Рабочая зона №1
2. Рабочая зона №2
3. Рабочая зона №3

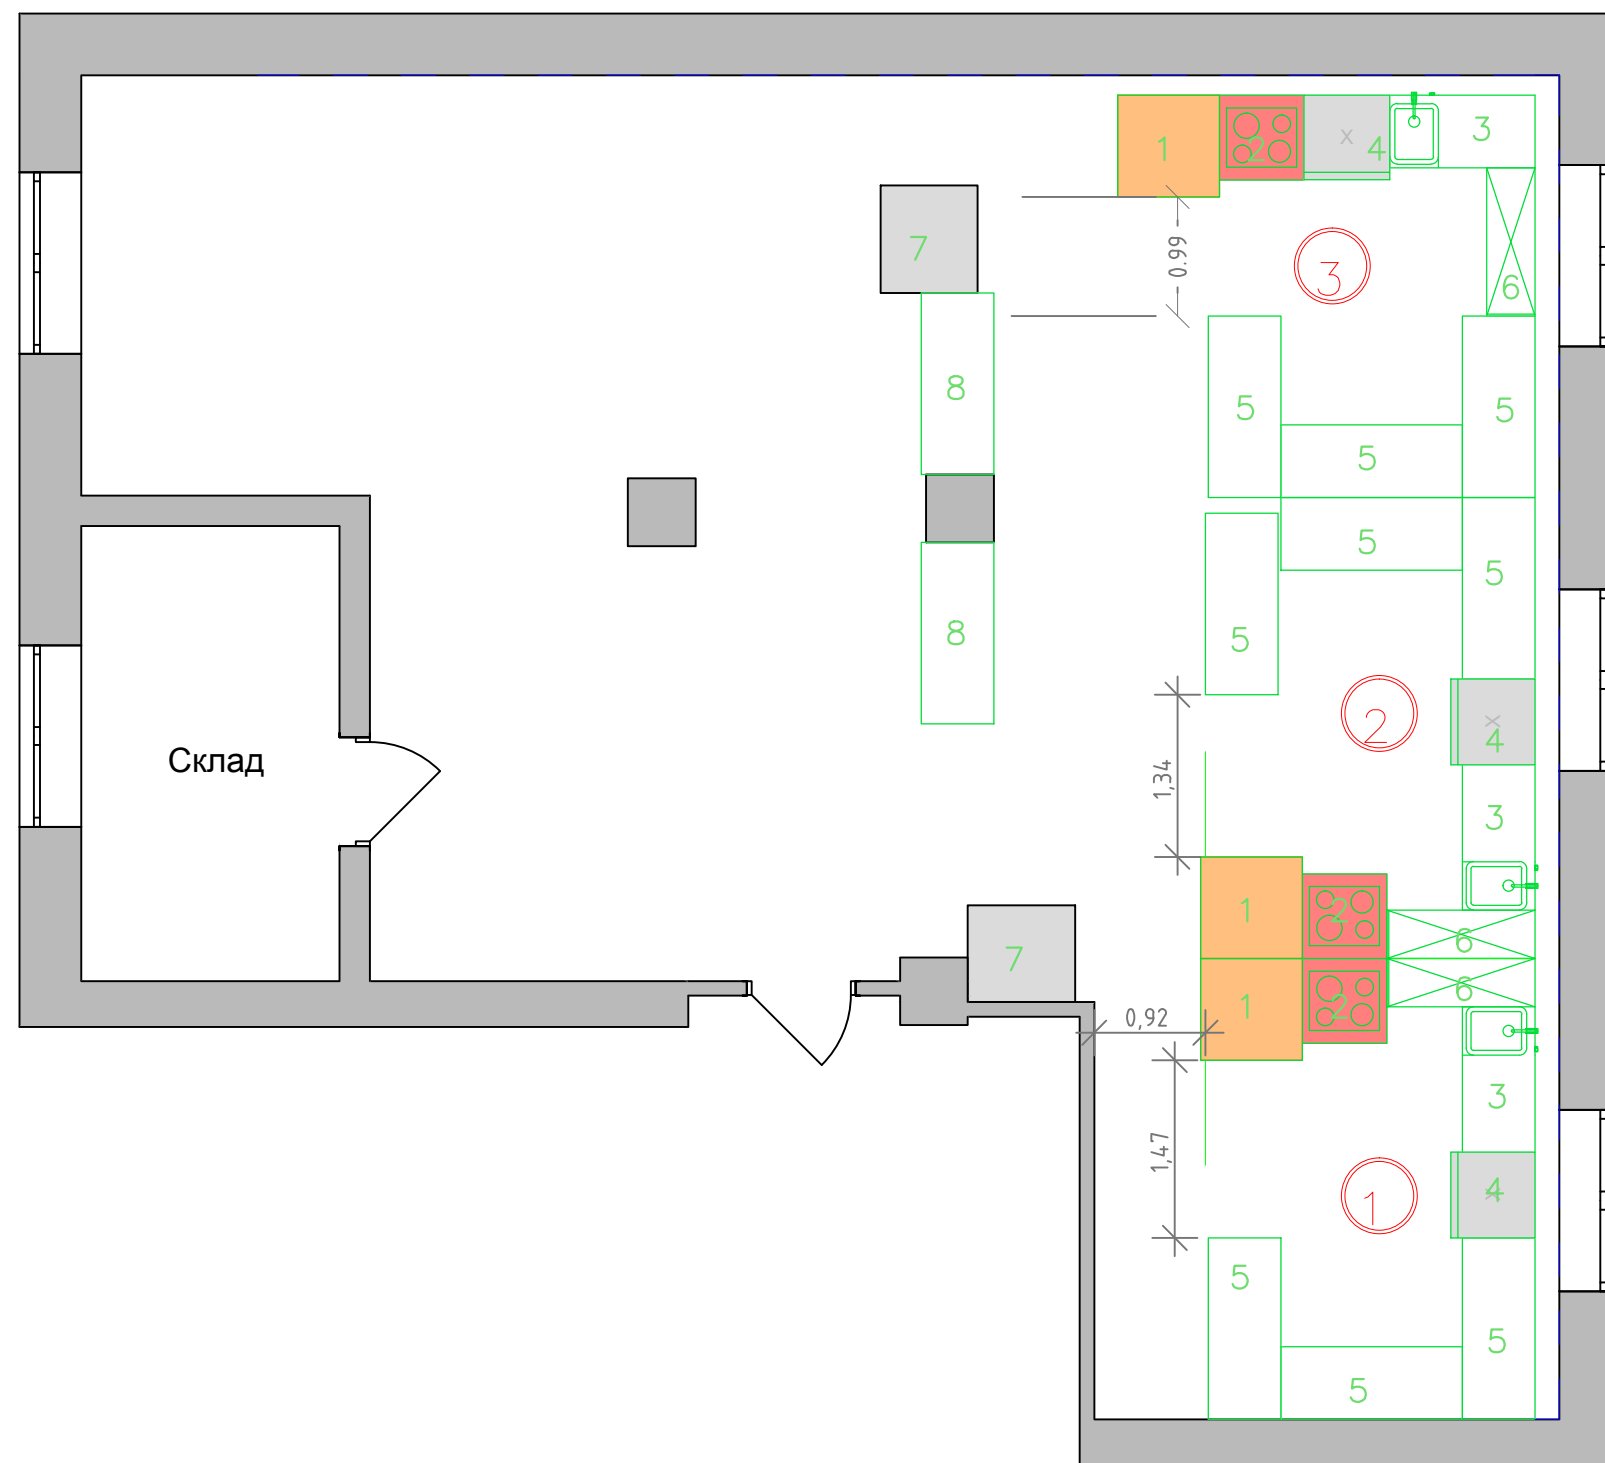

№. N подл.	Подпись и дата	Взамен инб. N

						Торгово-технологический колледж.		
						Схема расстановки оборудования.		
Изм.	К.уч.	Лист	№ док	Погн	Дата	Страница	Лист	Листов
						ООО "Газэнергосистема"		