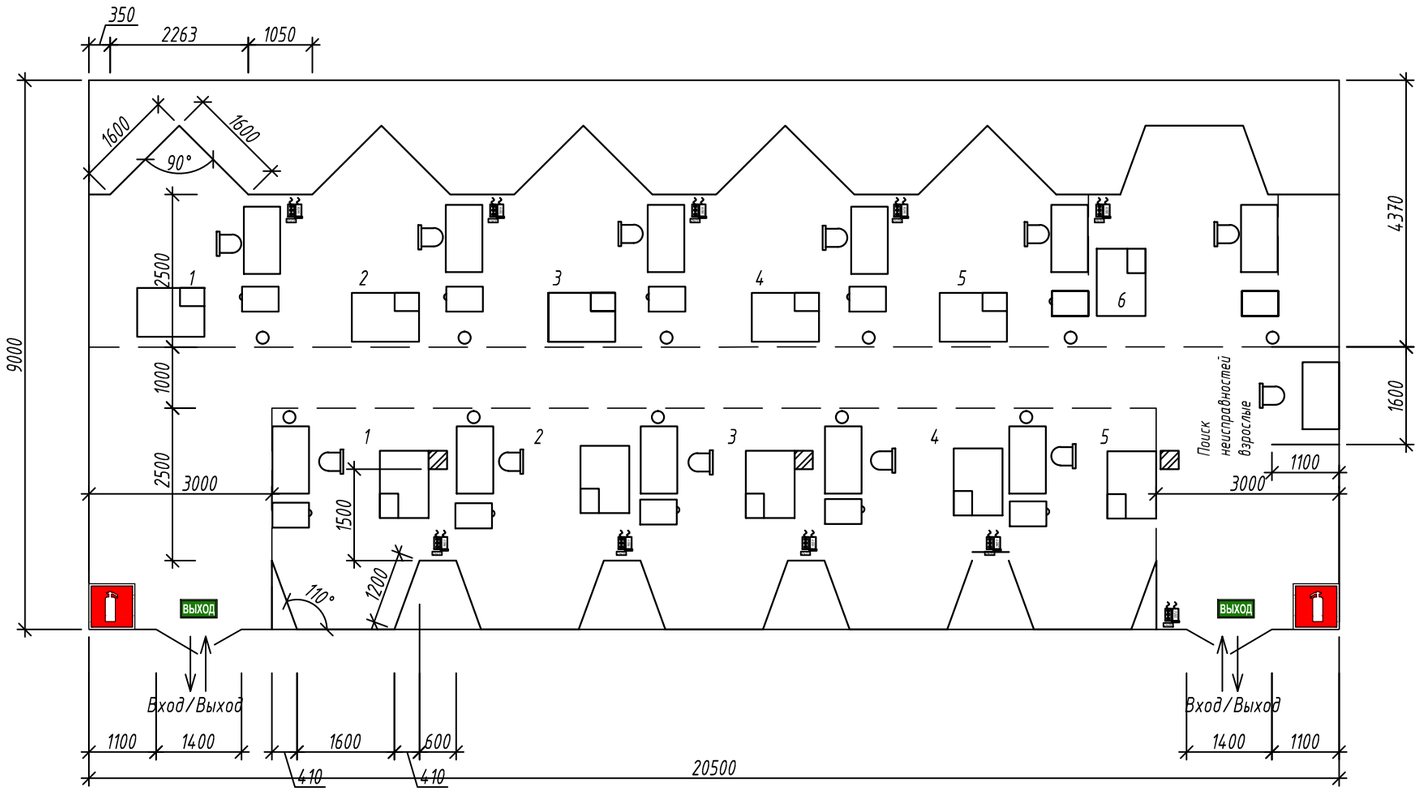

Условные обозначения

- колонна
- электромонтажный стол
- верстак с тумбой
- тумба (передвижная)
- стул
- розетки на рабочих местах 380В +розетка 220В, сумарная нагрузка 2,5 кВт
- мусорное ведро (урна)
- огнетушитель

Согласовано:

Взам. инв. N

Подп. и дата

Инв. N подл.

						Заказчик:	Заказ:	
изм.	кол.	лист	№док	подп.	дата	Региональный этап Чемпионата по профессиональному мастерству "Профессионалы"		
						Площадка проведения регионального чемпионата Республики Марий Эл 2023	Стадия	Лист	Листов
							П	1	
Разраб.		Данилов				Схема расположения оборудования	ГБПОУ РМЭ "ТЭТ"	

Формат А3