План 3 этажа

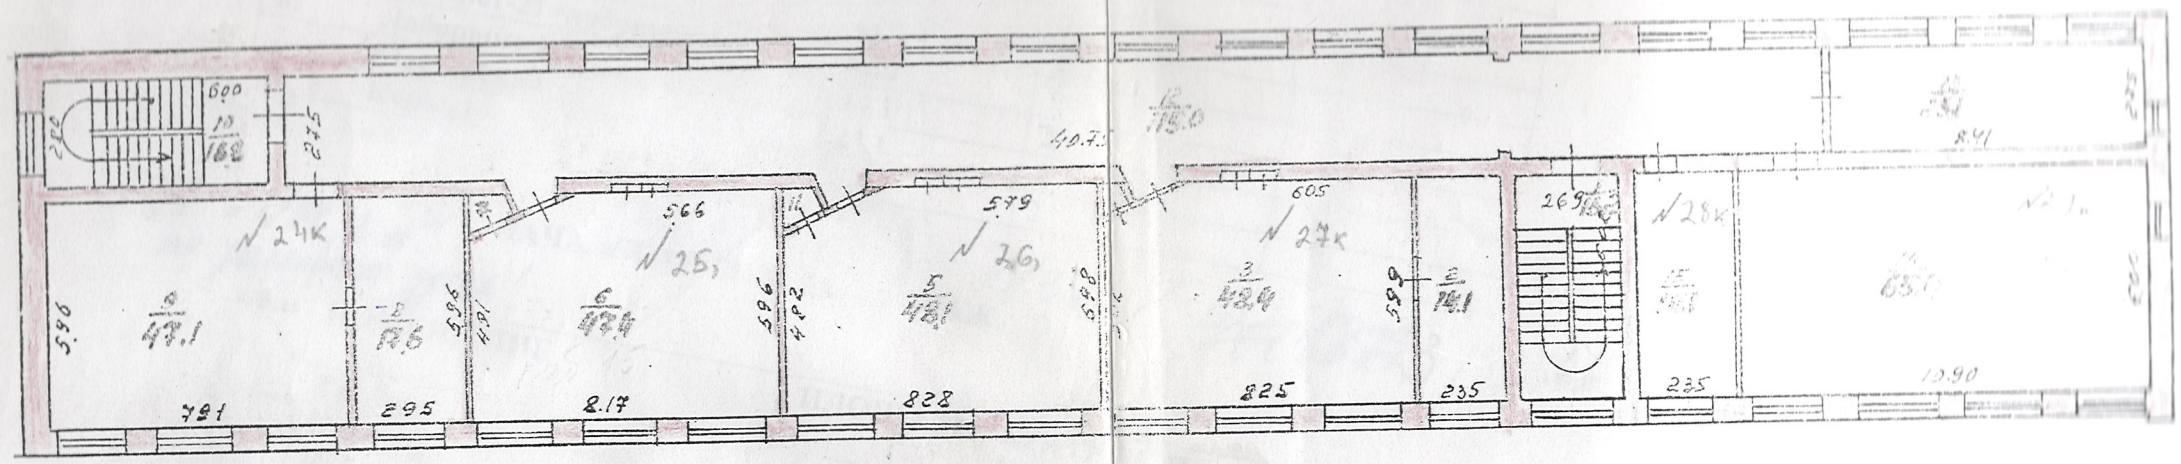
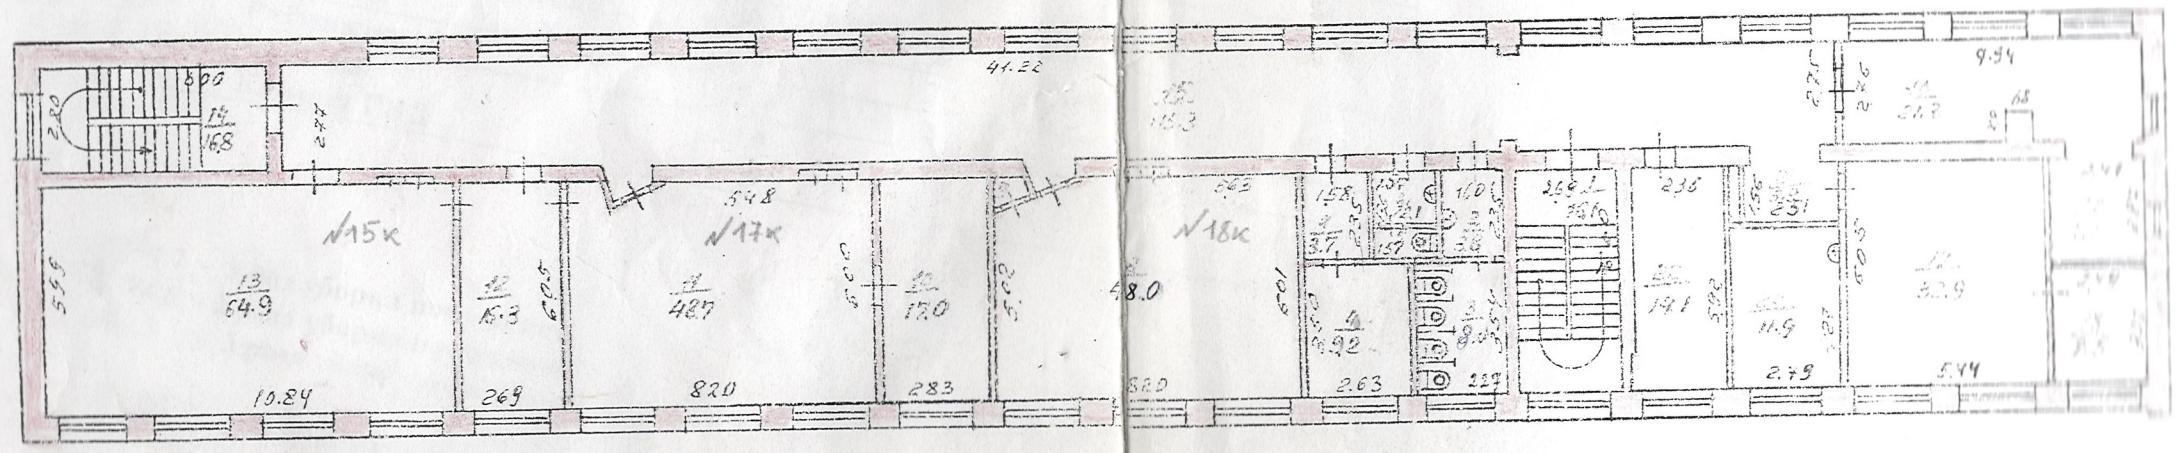
План 2 этажа