

КАДАСТРОВЫЙ ПАСПОРТ

Помещения

(вид объекта)

Дата 30 апреля 2009 годаКадастровый номер 12:13:0990124:66:88:232:002:000019710:0200:10008Инвентарный номер (ранее присвоенный учетный номер) 88:232:002:000019710:0200:10008**1. Описание объекта недвижимого имущества**

1.1. Кадастровый номер здания или сооружения, в котором расположено помещение

12:13:0990124:66:88:232:002:0000197101.2. Этаж, на котором расположено помещение первый1.3. Общая площадь помещения: 26,7 кв.м.

1.4. Адрес (местоположение) объекта недвижимости

Субъект Российской Федерации	<i>Марий Эл</i>	
Район	<i>Моркинский</i>	
Муниципальное образование	тип	<i>Городское поселение</i>
	наименование	<i>Морки</i>
Населенный пункт	тип	<i>П.г.т.</i>
	наименование	<i>Морки</i>
Улица (проспект, переулок и т.д.)	тип	<i>Бульвар</i>
	наименование	<i>Калинина</i>
Номер дома	<i>13</i>	
Номер корпуса (строения)		
Номер строения		
Литера		
Номер помещения (квартиры)	<i>8,9,10</i>	
Иное описание местоположения		

1.5. Назначение помещения Здравоохранение

(жилое, нежилое)

1.6. Вид помещения в доме кабинет

(комната, квартира)

1.7. Кадастровый номер помещения, в которой расположена комната:

1.8. Сведения о предыдущих кадастровых номерах объекта:

1.9. Примечание

1.10. Моркинское отделение филиала ФГУП «Ростехинвентаризация – Федеральное БТИ» по Республике Марий Эл

(наименование организации технической инвентаризации и технического учета)

Реквизиты свидетельства об аккредитации: от 18 октября 2007 года №П/70

Начальник Моркинского отделения

Э.С.Хатиуллин

М.П.




КАДАСТРОВЫЙ ПАСПОРТ

Лист № 2, всего листов 2

Кадастровый номер 12:13:0990124:66:88:232:002:000019710:0200:10008

Инвентарный номер (ранее присвоенный учетный номер) 88:232:002:000019710:0200:10008

2. План расположения помещения на этаже

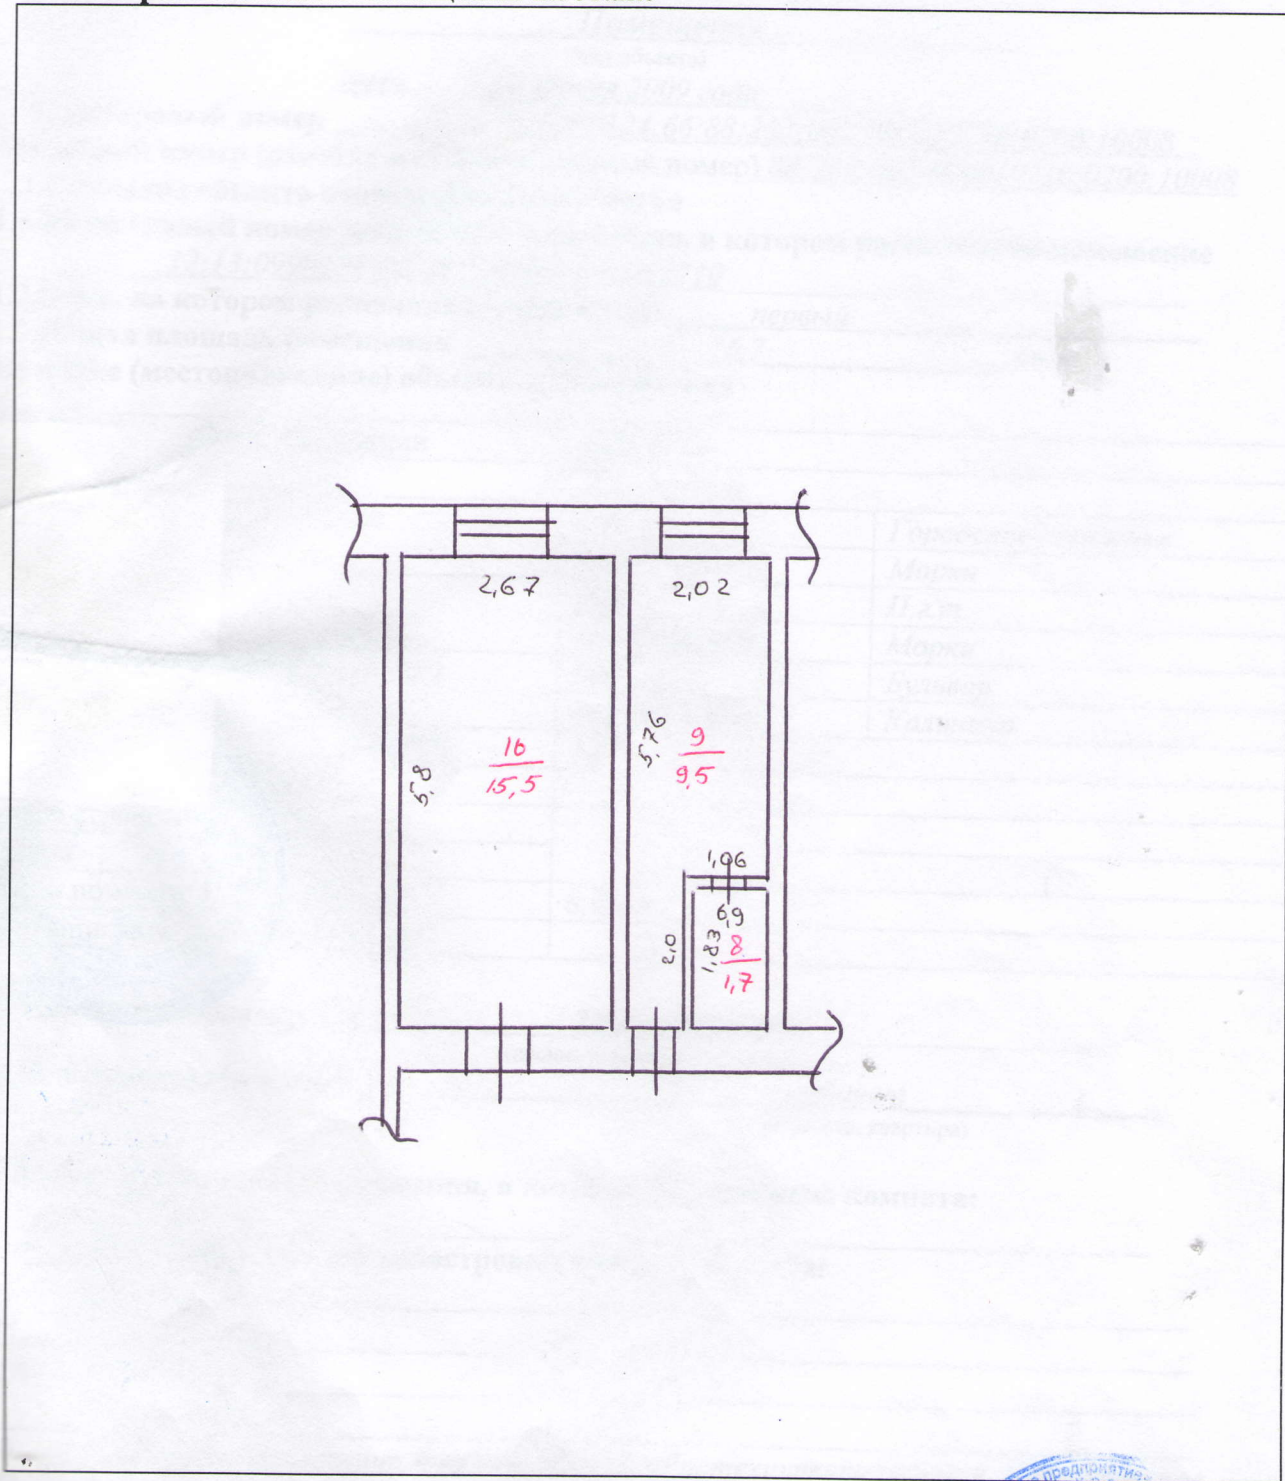

Начальник Моркинского отделения

Э.С. Хатиуллин

М.П. Масштаб 1:100

